

MARTS 2022  
SUND & BÆLT HOLDING A/S

# FORUNDERSØGELSE AF EN KATTEGATFORBINDELSE, KYST-KYST ANLÆGSTEKNISKE UNDERSØGELSER – KOMBINERET VEJ- OG BANEFORBINDELSE

BAGGRUNDSRAPPORT - BILAGSMAPPE



MARTS 2022  
SUND & BÆLT HOLDING A/S

# FORUNDERSØGELSE AF EN KATTEGATFORBINDELSE, KYST-KYST

## ANLÆGSTEKNISKE UNDERSØGELSER – KOMBINERET VEJ- OG BANEFORBINDELSE

BAGGRUNDSRAPPORT - BILAGSMAPPE



ADRESSE COWI A/S  
Parallelvej 2  
2800 Kongens Lyngby  
TLF +45 56 40 00 00  
FAX +45 56 40 99 99  
WWW cowi.dk

| PROJEKTNR. | DOKUMENTNR.       |             |                                        |              |          |
|------------|-------------------|-------------|----------------------------------------|--------------|----------|
| A134385    | A134385-A-REP-010 |             |                                        |              |          |
| VERSION    | UDGIVELSESDATO    | BESKRIVELSE | UDARBEJDET                             | KONTROLLERET | GODKENDT |
| 1.0        | 23.03.2022        |             | TSH, OLHE, HSV,<br>TOOL, HEGLX,<br>SSO | PTR          | PTR      |

INDHOLD


| Bilag nr. | Titel                                                                               |
|-----------|-------------------------------------------------------------------------------------|
| 1-1       | Korridorkort                                                                        |
| 1-2       | Længdeprofiler overblik                                                             |
| 3-1       | Definition af længder                                                               |
| 5-1       | Kunstig ø - Sænketunnel til lavbro (4+2) - Plan og længdesnit                       |
| 5-2       | Kunstig ø - Sænketunnel til lavbro (4+2) - Tværsnit                                 |
| 5-3       | Stenbeskyttelse ved landføring af sænketunnel på kunstig ø - Længdesnit             |
| 6-1       | Geologisk længdesnit KKØ-1.1                                                        |
| 6-2       | Geologisk længdesnit KKØ-2.1                                                        |
| 6-3       | Geologisk længdesnit KKØ-3.1                                                        |
| 6-4       | Geologisk længdesnit KKV-1.1                                                        |
| 6-5       | Geologisk længdesnit KKV-2.2                                                        |
| 6-6       | Geologisk længdesnit KKV-3.2                                                        |
| 7-1       | Korridorkort KKV                                                                    |
| 7-2       | Længdeprofil KKØ-1.1 Nyby Øst - Besser (Hængebro/Højbro)                            |
| 7-3       | Længdeprofil KKØ-2.1 Nyby Vest - Hjalmarsgård (Hængebro/Højbro)                     |
| 7-4       | Længdeprofil KKØ-2.1 Nyby Vest - Hjalmarsgård (Sænketunnel)                         |
| 7-5       | Længdeprofil KKØ-2.5 Røsnæs Syd - Kunstig ø - Hjalmarsgård (Boret tunnel/Lavbro)    |
| 7-6       | Længdeprofil KKØ-3.1 Asnæs Syd - Vesborg Fyr (Skråstagsbro/Højbro)                  |
| 7-7       | Længdeprofil KKØ-3.1 Asnæs Syd - Kunstig ø - Vesborg Fyr (Sænketunnel/Lavbro)       |
| 7-8       | Længdeprofil KKØ-3.2 Asnæs Nord - Kunstig ø - Vesborg Fyr (Boret tunnel/Lavbro)     |
| 7-9       | Længdeprofil KKØ-4.1 Asnæs Nord - Hjalmarsgård (Boret tunnel)                       |
| 7-10      | Længdeprofil KKØ-4.2 Asnæs Forskov - Kunstig ø - Hjalmarsgård (Boret tunnel/Lavbro) |
| 8-1       | Korridorkort KKV                                                                    |
| 8-2       | Længdeprofil KKV-1.1 Onsbjerg Nord - Kunstig ø - Hou (Sænketunnel/Lavbro)           |
| 8-3       | Længdeprofil KKV-2.1 Onsbjerg Syd - Hou (Højbro/Lavbro)                             |
| 8-4       | Længdeprofil KKV-2.1 Onsbjerg Syd - Hou (Boret tunnel)                              |
| 8-5       | Længdeprofil KKV-2.3 Fogedmark - Hou (Højbro/Lavbro)                                |
| 8-6       | Længdeprofil KKV-3.1 Kolby Kås - Gylling Næs (Højbro/Lavbro)                        |
| 8-7       | Længdeprofil KKV-3.3 Kolby Kås - Søby (Boret tunnel)                                |
| 8-8       | Længdeprofil KKV-3.4 Fogedmark - Gylling (Højbro/Lavbro)                            |
| 9-1       | Korridorkort Samsø                                                                  |


| Bilag nr. | Titel                                                                          |
|-----------|--------------------------------------------------------------------------------|
| 10-1      | Tætheden af skibstrafikken i 2018 eksklusive færgeruter, der forventes lukkede |
| 10-2      | Tæthed af erhvervstrafik i 2018                                                |
| 10-3      | Tæthed af fritidssejlad i 2018                                                 |
| 10-4      | Erhvervstrafik i 2018, længde 0-100 m                                          |
| 10-5      | Erhvervstrafik i 2018, længde 100-200 m                                        |
| 10-6      | Erhvervstrafik i 2018, længde 200-300 m                                        |
| 10-7      | Erhvervstrafik i 2018, længde ≥300 m                                           |
| 10-8      | Batymetri, erhvervstrafik og stedbetegnelser                                   |
| 10-9      | Korridorer med rene broløsninger på søkort med erhvervstrafik                  |
| 10-10     | Korridorer med rene broløsninger på batymetri med erhvervstrafik               |
| 10-11     | Korridorer med delvise broløsninger på søkort med erhvervstrafik               |
| 10-12     | Korridorer med delvise broløsninger på batymetri med erhvervstrafik            |
| 10-13     | Skibstrafikkens udvidelse ved bøje 20                                          |
| 10-14     | KKØ-1.1, kollisionsrisikomodel                                                 |
| 10-15     | KKØ-2.1, kollisionsrisikomodel                                                 |
| 10-16     | KKØ-3.1, kollisionsrisikomodel                                                 |
| 10-17     | KKØ-1.1, beregnet kollisionsrisiko, uden beskyttelsesrev                       |
| 10-18     | KKØ-1.1, beregnet kollisionsrisiko, med beskyttelsesrev                        |
| 10-19     | KKØ-2.1, beregnet kollisionsrisiko, uden beskyttelsesrev                       |
| 10-20     | KKØ-2.1, beregnet kollisionsrisiko, med beskyttelsesrev                        |
| 10-21     | KKØ-3.1, beregnet kollisionsrisiko, uden beskyttelsesrev                       |
| 10-22     | KKØ-3.1, beregnet kollisionsrisiko, med beskyttelsesrev                        |
| 10-23     | KKV-korridorer med broløsninger på søkort med erhvervstrafik                   |
| 10-24     | KKV-korridorer med broløsninger på batymetri                                   |
| 10-25     | Erhvervstrafikken gennem Samsø Rende                                           |
| 10-26     | Erhvervstrafikken gennem Samsø Renden, skibe med længder op til 100 meter      |
| 10-27     | Erhvervstrafikken gennem Samsø Renden, skibe med længder over 100 meter        |
| 10-28     | KKV broløsninger og områdets trafikstrømme                                     |
| 10-29     | KKV-korridorerne og graduering af batymetriens kollisionsbeskyttelse           |
| 12-1      | Korridorgeometri, mængder (3 sider)                                            |
| 12-2      | Anlægsoverslag KKØ, tabel                                                      |
| 12-3      | Anlægsoverslag KKØ, figur                                                      |
| 12-4      | Anlægsoverslag KKV, tabel                                                      |
| 12-5      | Anlægsoverslag KKV, figur                                                      |
| 12-6      | Anlægsoverslag Samsø, tabel                                                    |
| 12-7      | Anlægsoverslag Samsø, figur                                                    |
| 12-8      | Anlægsoverslag for 161 Samlede korridorer, Tabel (5 sider)                     |

Kattegatforbindelse - Kyst-Kyst  
Anlægstekniske Forundersøgelser

Korridorkort  
1:75000

COWI, A134385  
2021-04-09

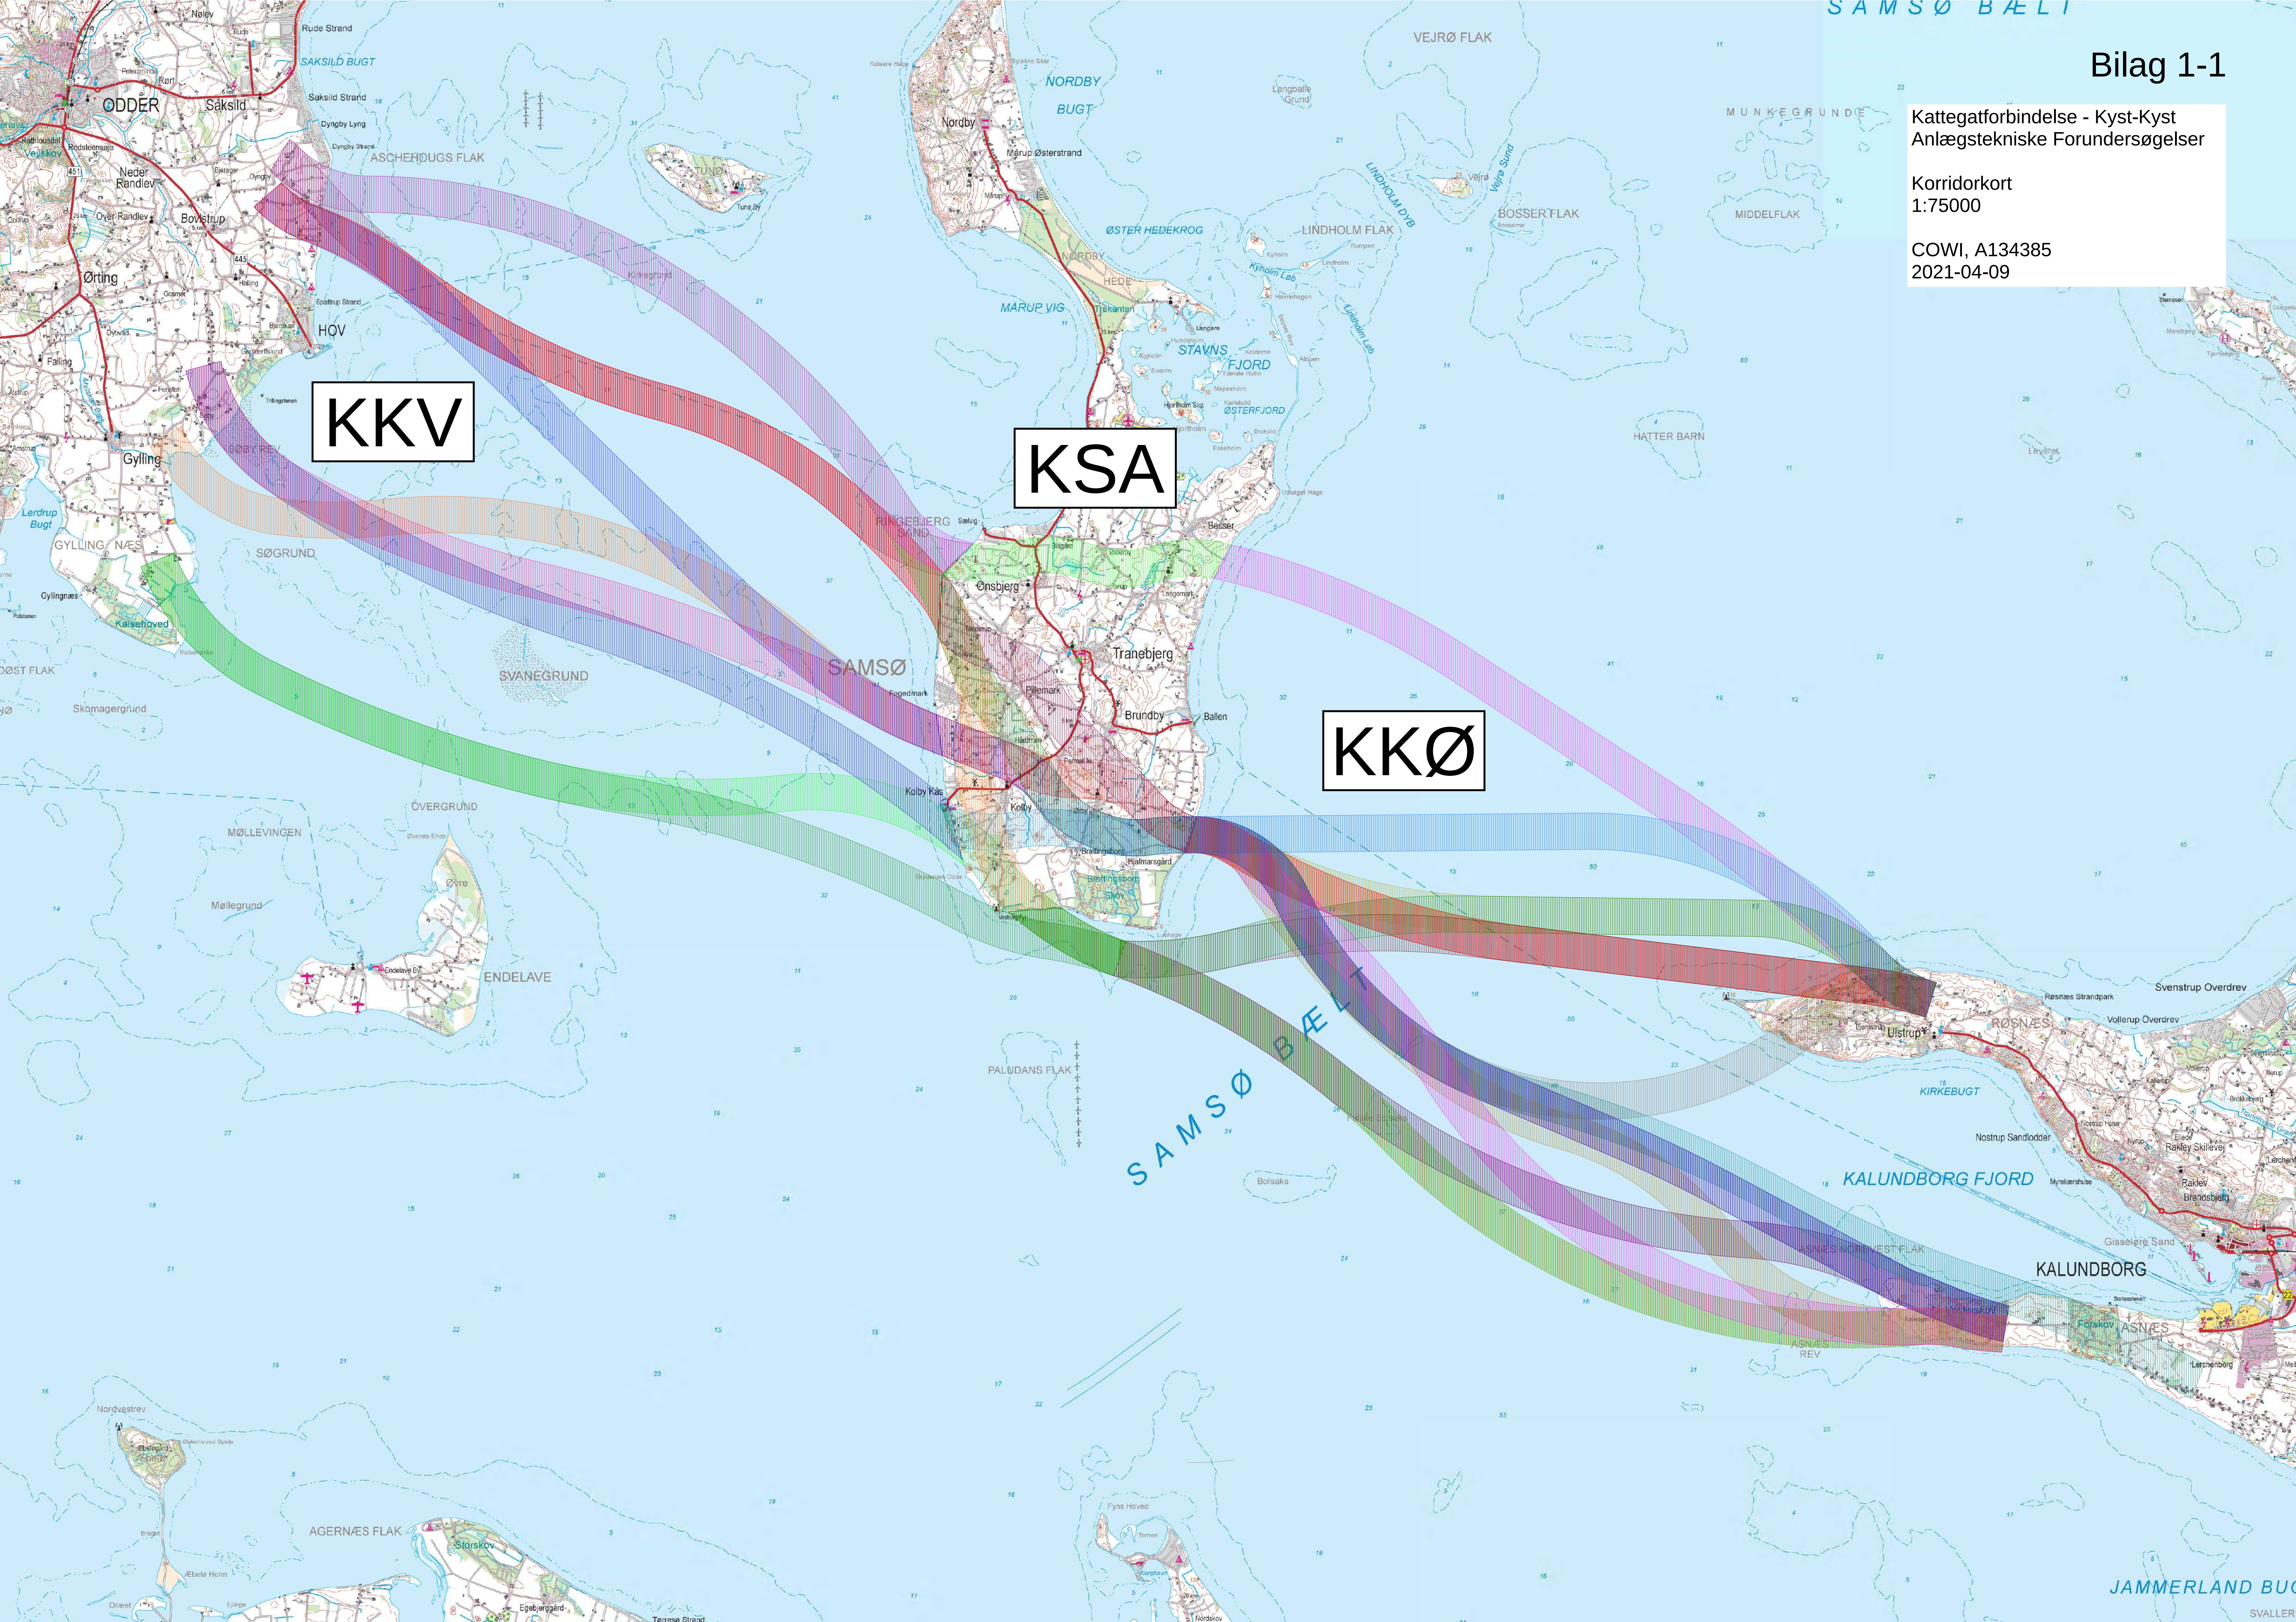

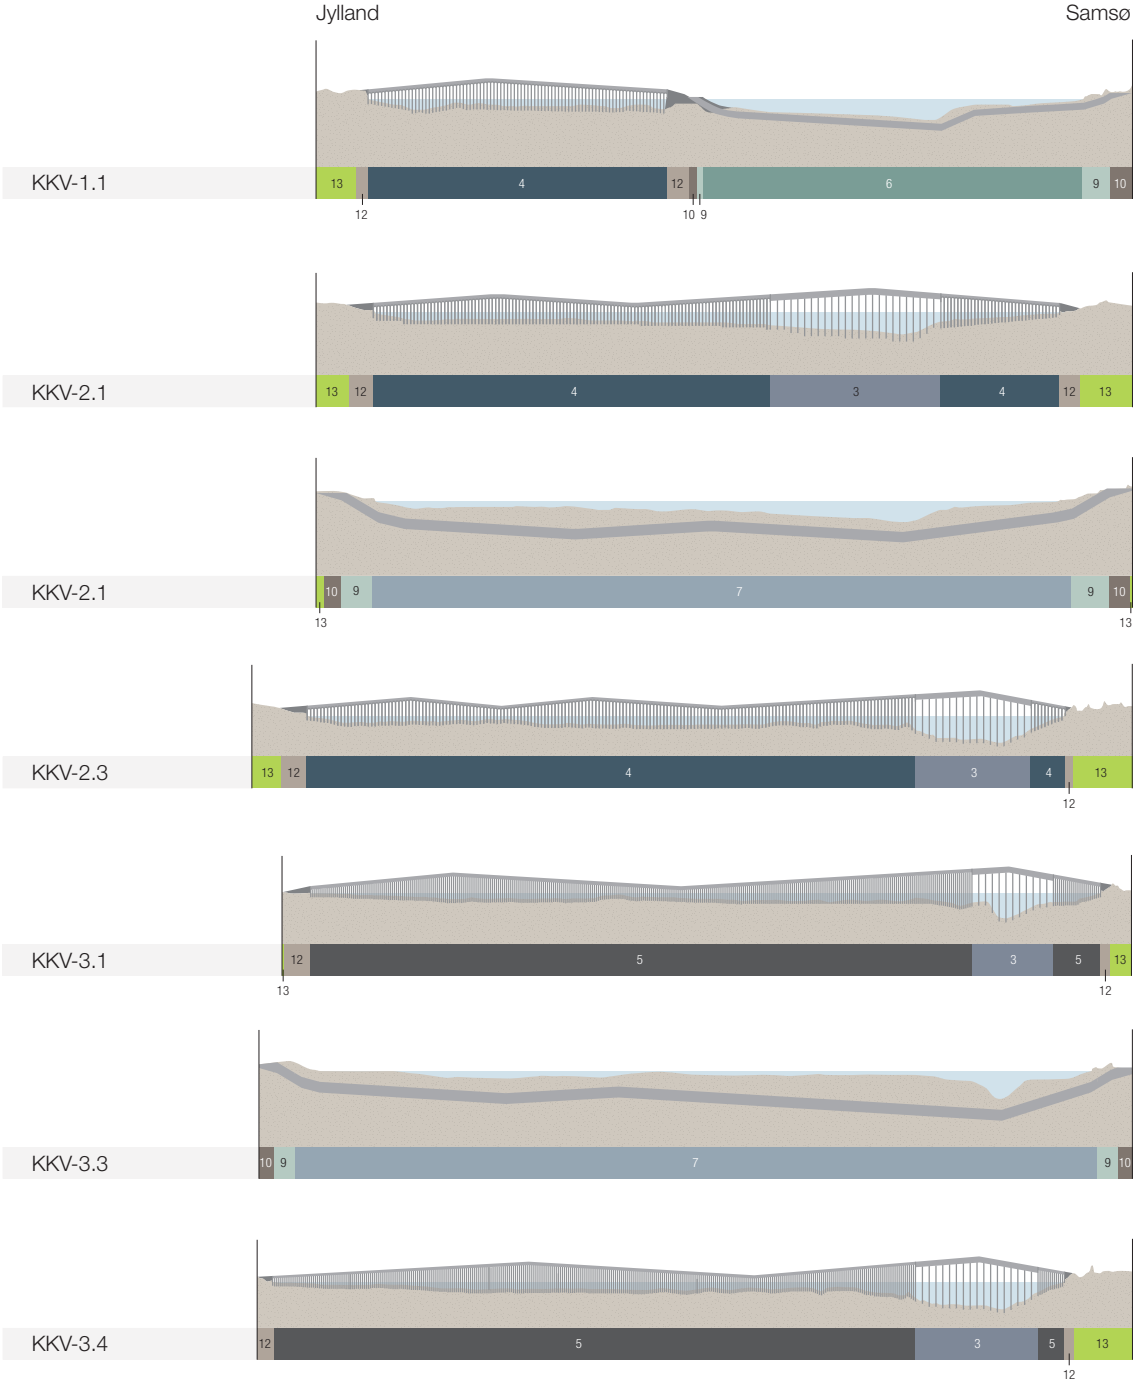

| HOVEDKONSTRUKTIONER |              |
|---------------------|--------------|
| 1                   | Hængebro     |
| 2                   | Skråstagsbro |
| 3                   | Højbro 200 m |
| 4                   | Lavbro 100 m |
| 5                   | Lavbro 60 m  |
| 6                   | Sænketunnel  |
| 7                   | Boret tunnel |


| SEKUNDÆRE KONSTRUKTIONER |                  |
|--------------------------|------------------|
| 9                        | Cut & cover      |
| 10                       | Trug             |
| 11                       | Udfletningsanlæg |
| 12                       | Dæmning          |

| ØVRIGT |                   |
|--------|-------------------|
| 13     | Vej/bane i terræn |


Kattegatforbindelse - Kyst-Kyst  
Anlægstekniske Forundersøgelser

Længdeprofiler overblik

COWI, A134385  
2021-05-04

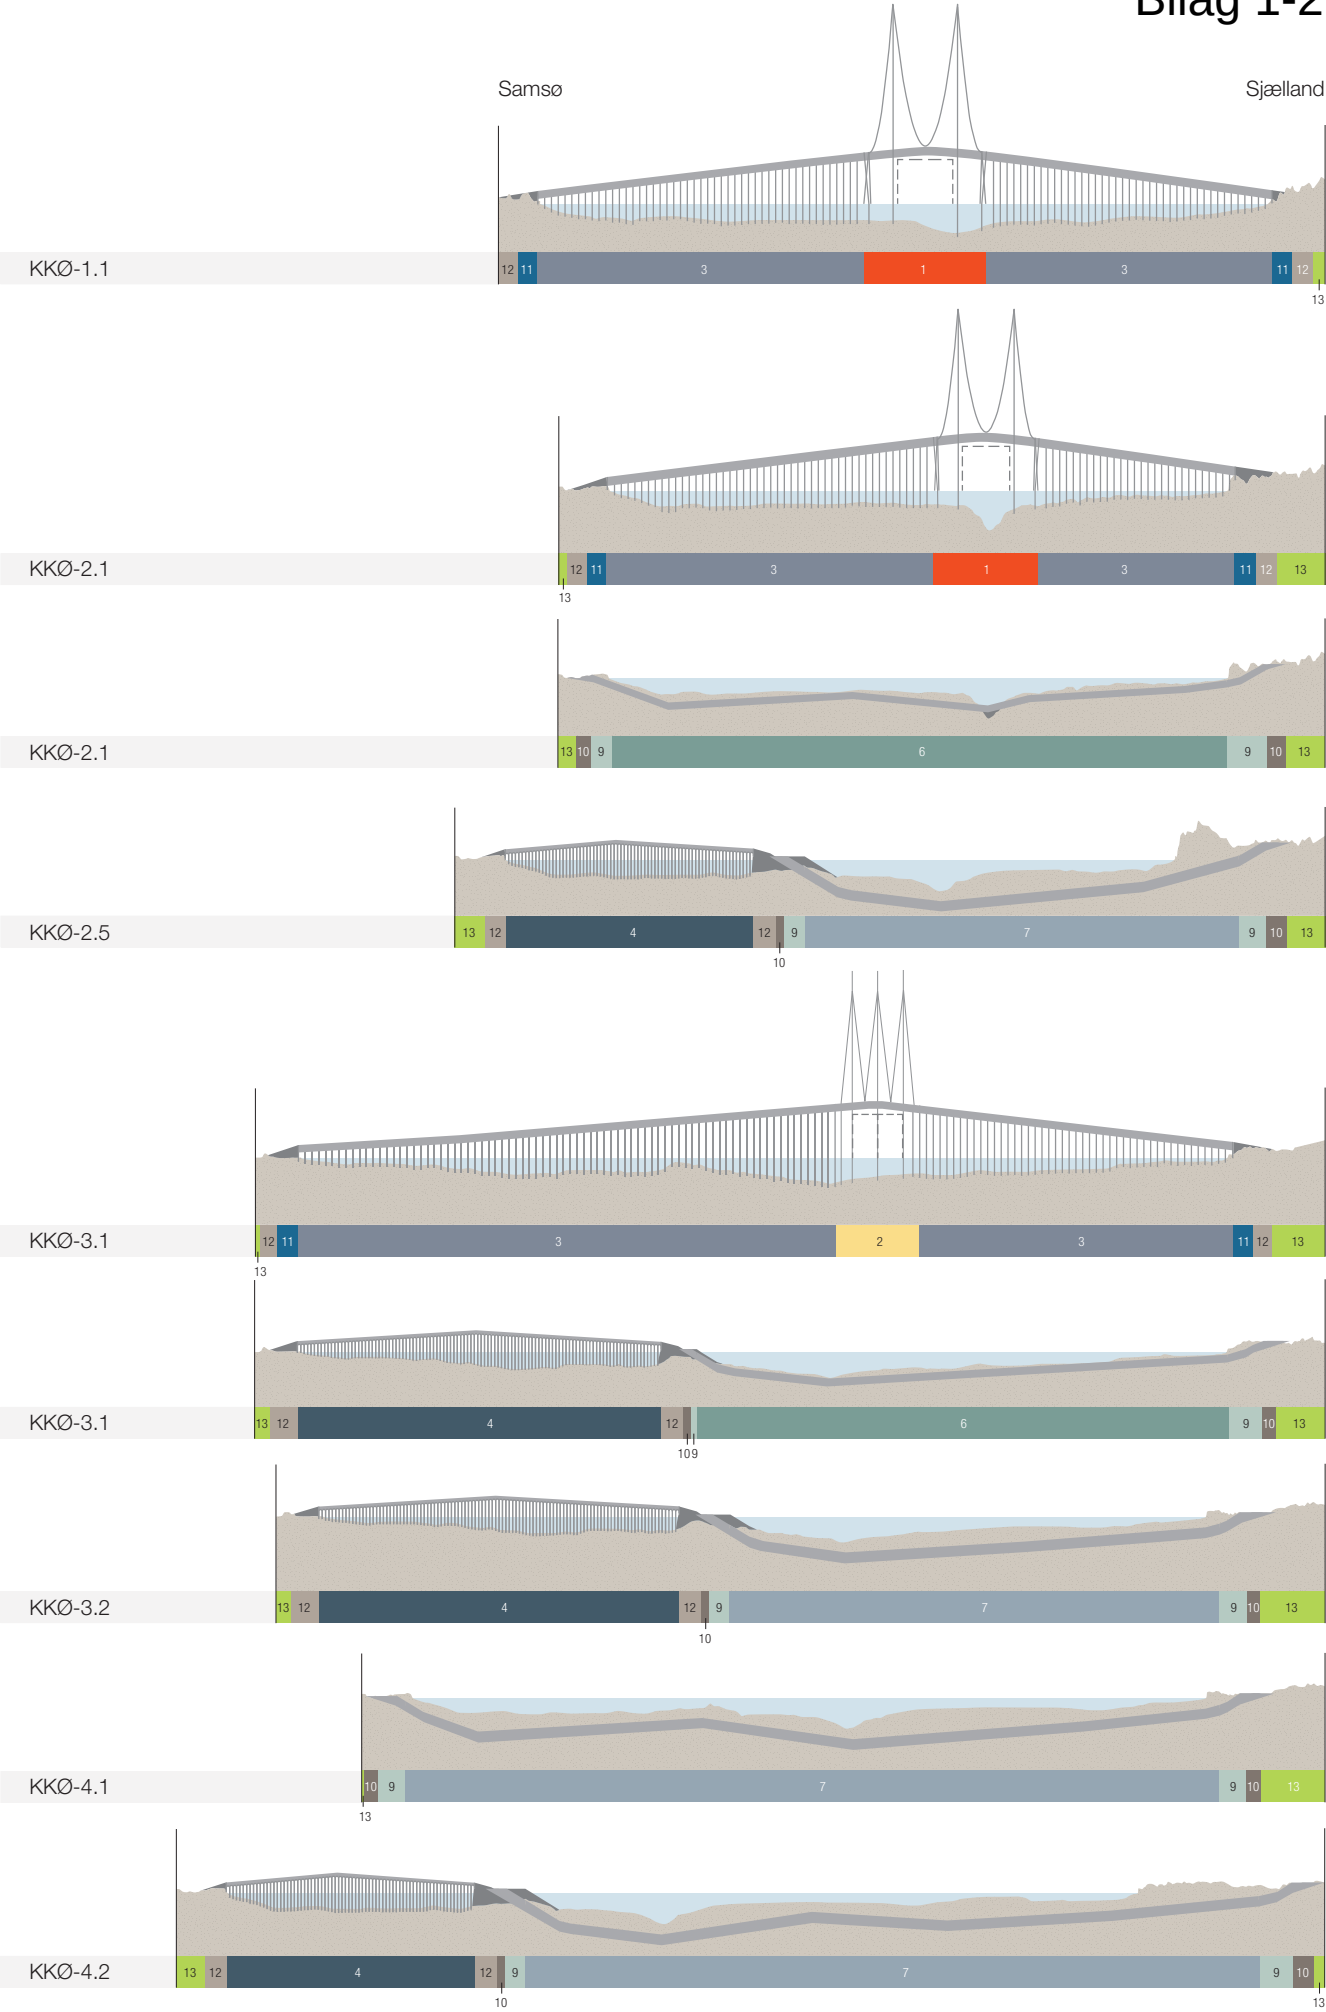


# Bilag 3-1

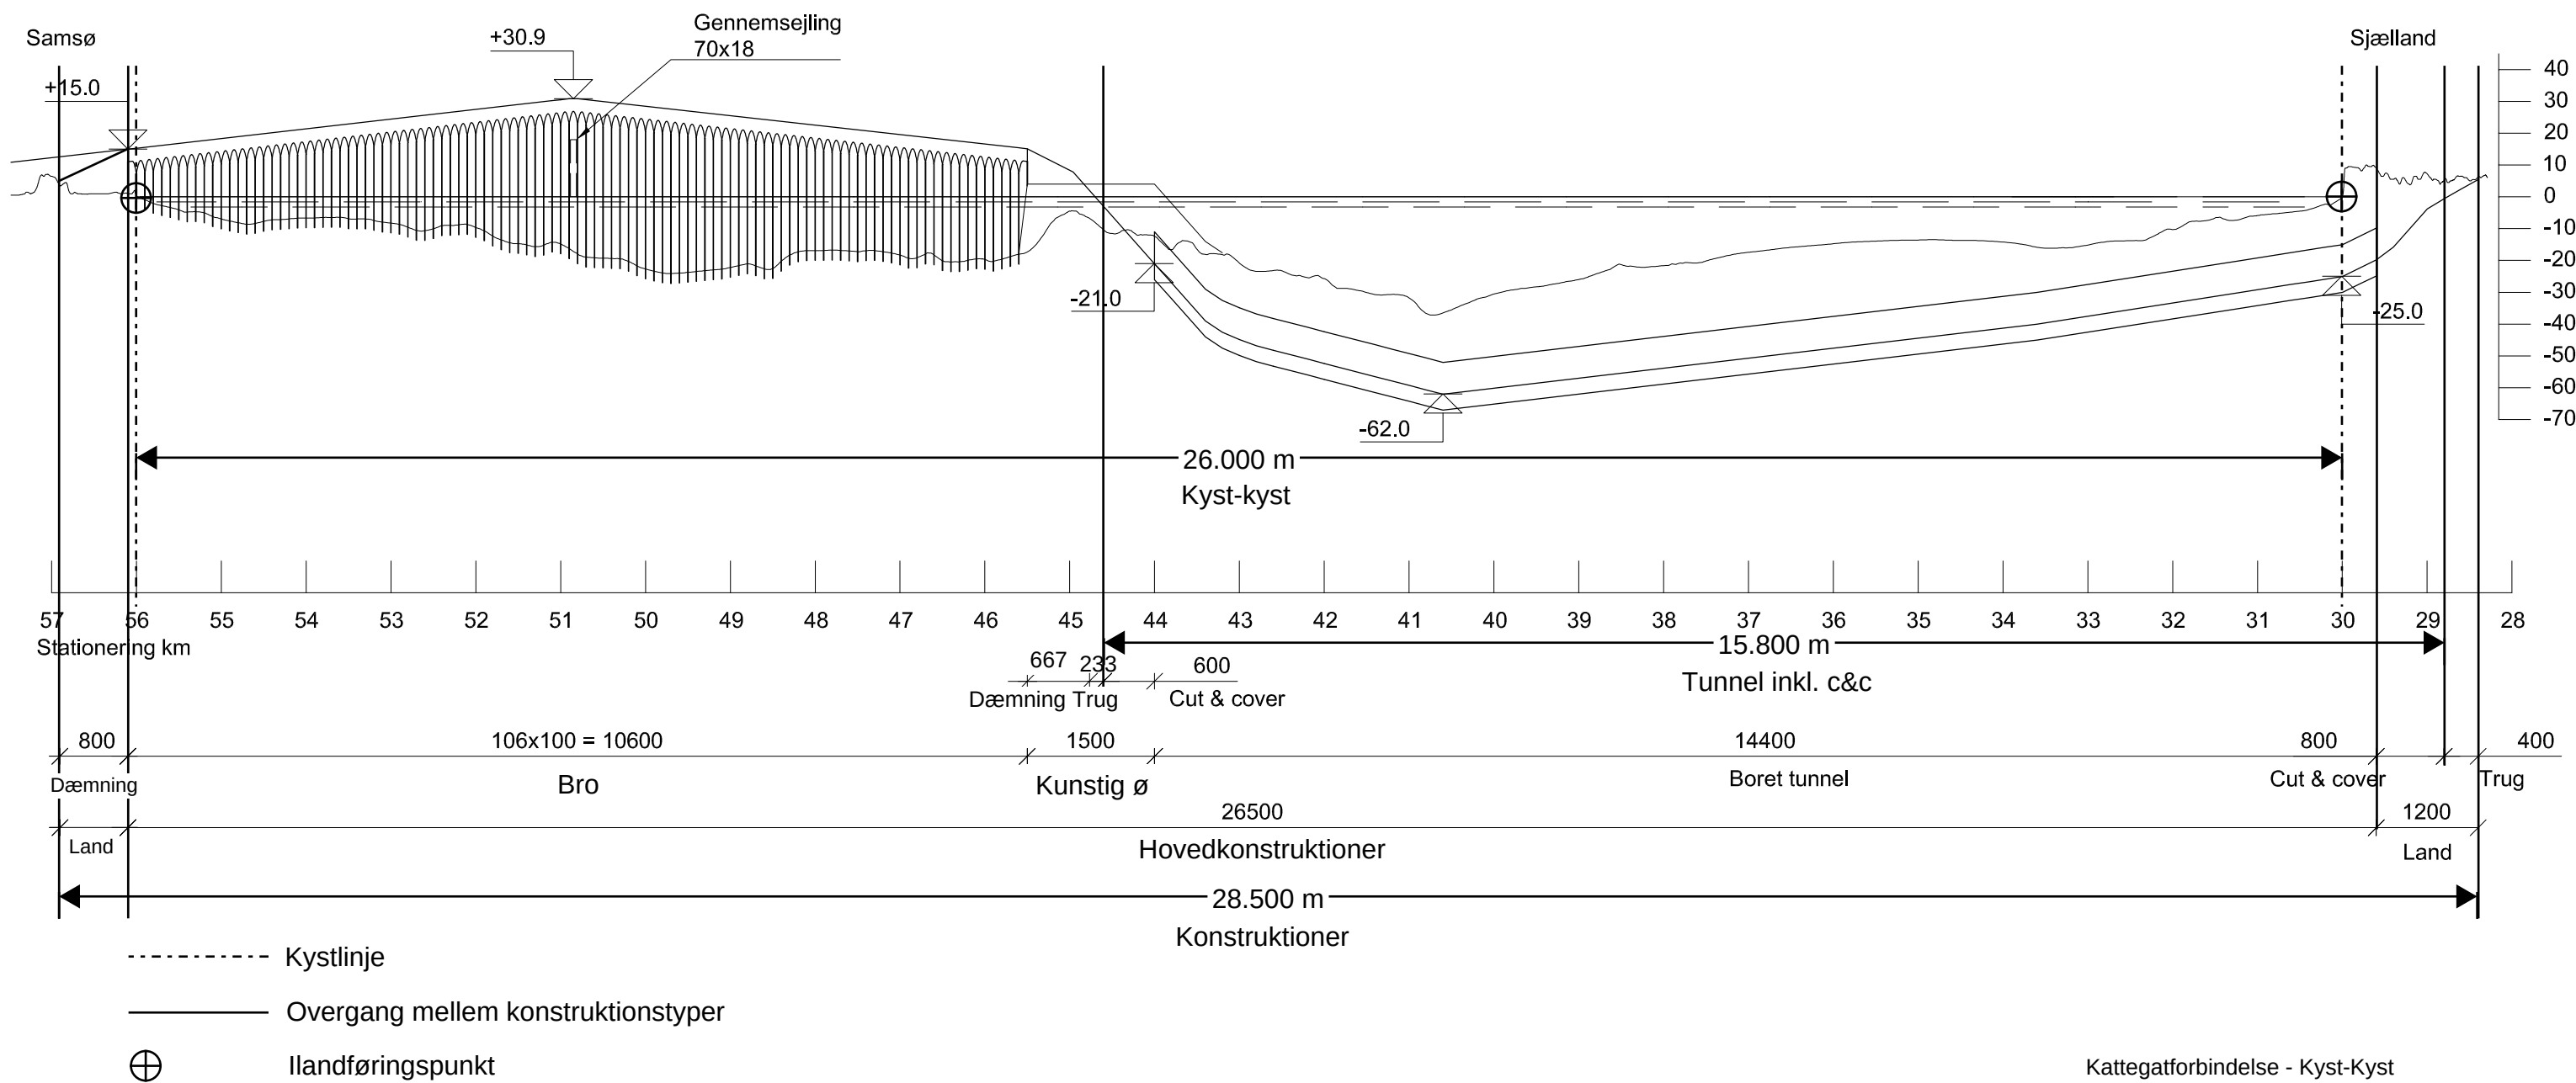


Kattegatforbindelse - Kyst-Kyst  
Anlægstekniske Forundersøgelser

Definition af længder  
Længdesnit, mål i m

COWI/TSH, A134385  
2020-12-17

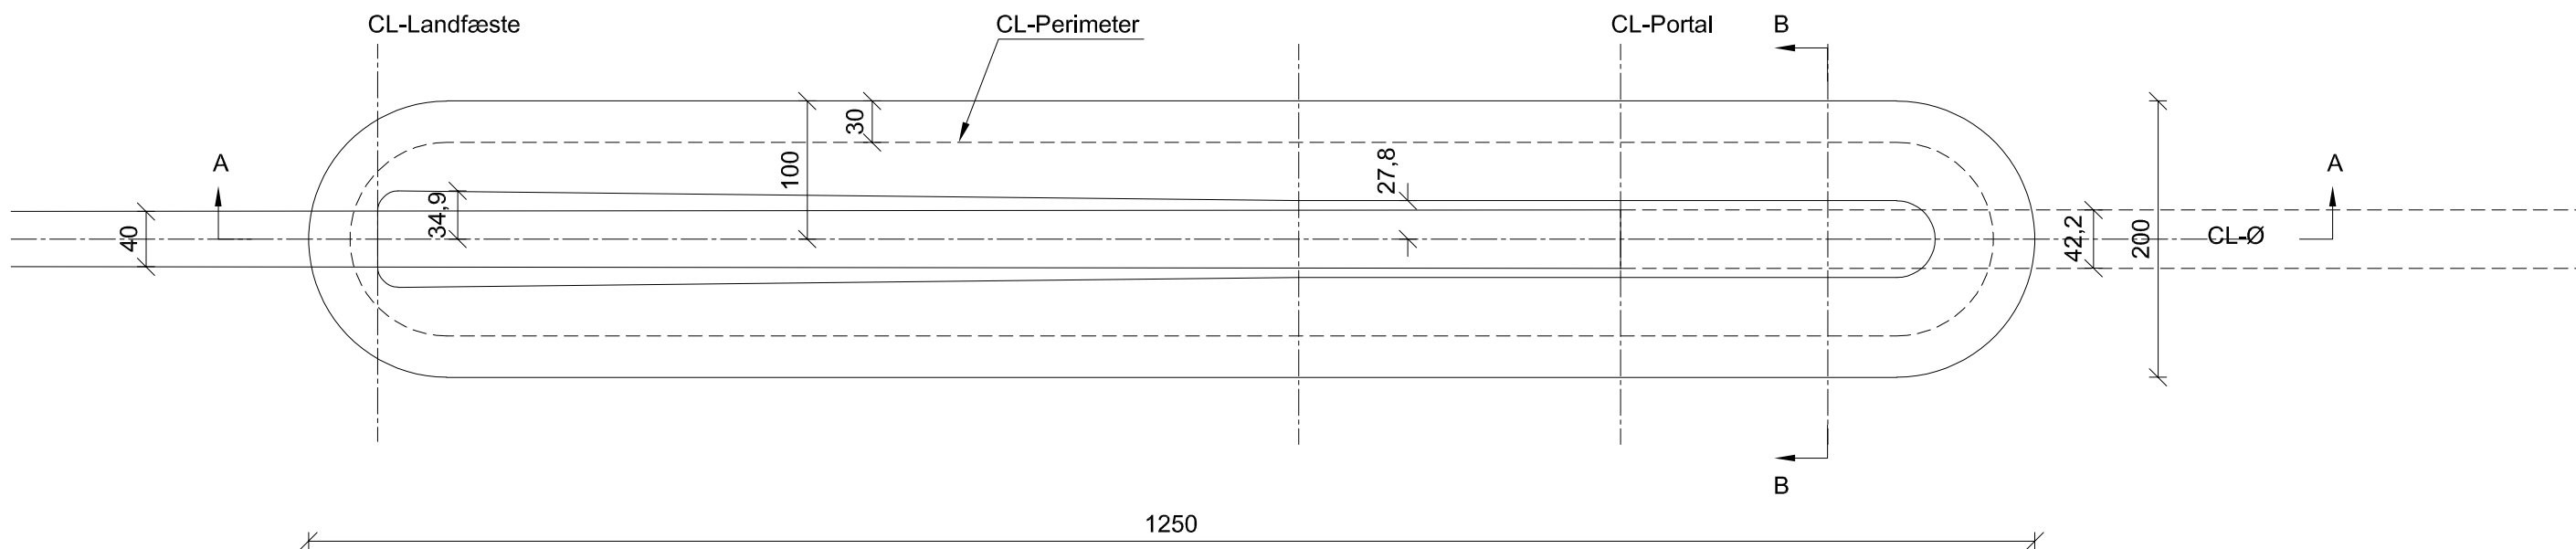

Plan  
1:5000

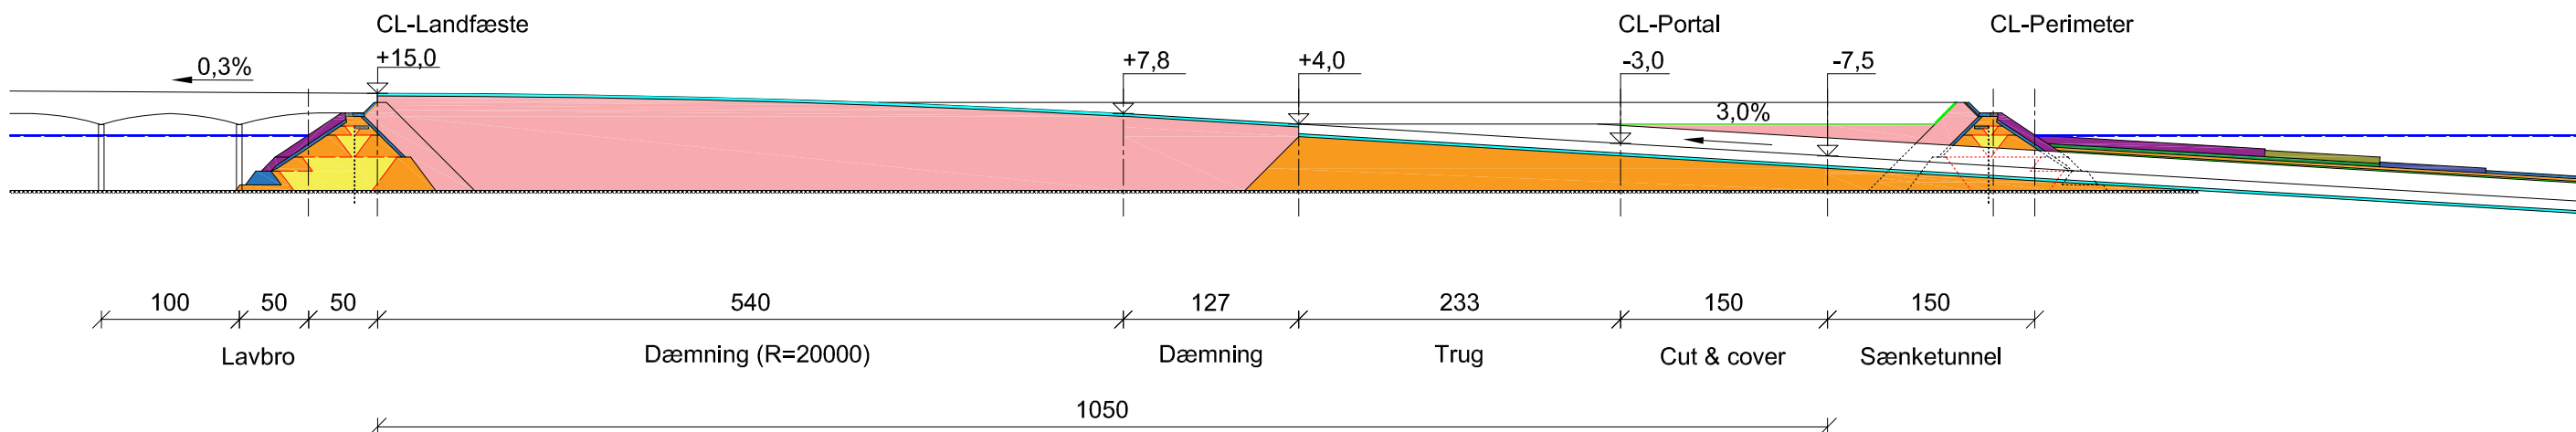

Snit A-A  
Vandret: 1:5000  
Lodret: 1:2500


Signaturer:

|                                                              |                 |
|--------------------------------------------------------------|-----------------|
| Sprængsten, 6-15t. $\bar{W} = 10t$ , $D_{n50} = \sim 1,55m$  | Sandfyld        |
| Sprængsten, 0,3-1t. $\bar{W} = 0,6t$ , $D_{n50} = \sim 0,6m$ | Fyld fra tunnel |
| Ral/Sprængstensfyld                                          | Filterdug       |
| Grus, 2-4 cm (gruspude)                                      |                 |

Kattegatforbindelse - Kyst-Kyst  
Anlægstekniske Forundersøgelser

Kunstig ø sænketunnel til lavbro (4+2)  
Plan og længdesnit, mål i m

COWI/TSH, A134385  
2020-12-17

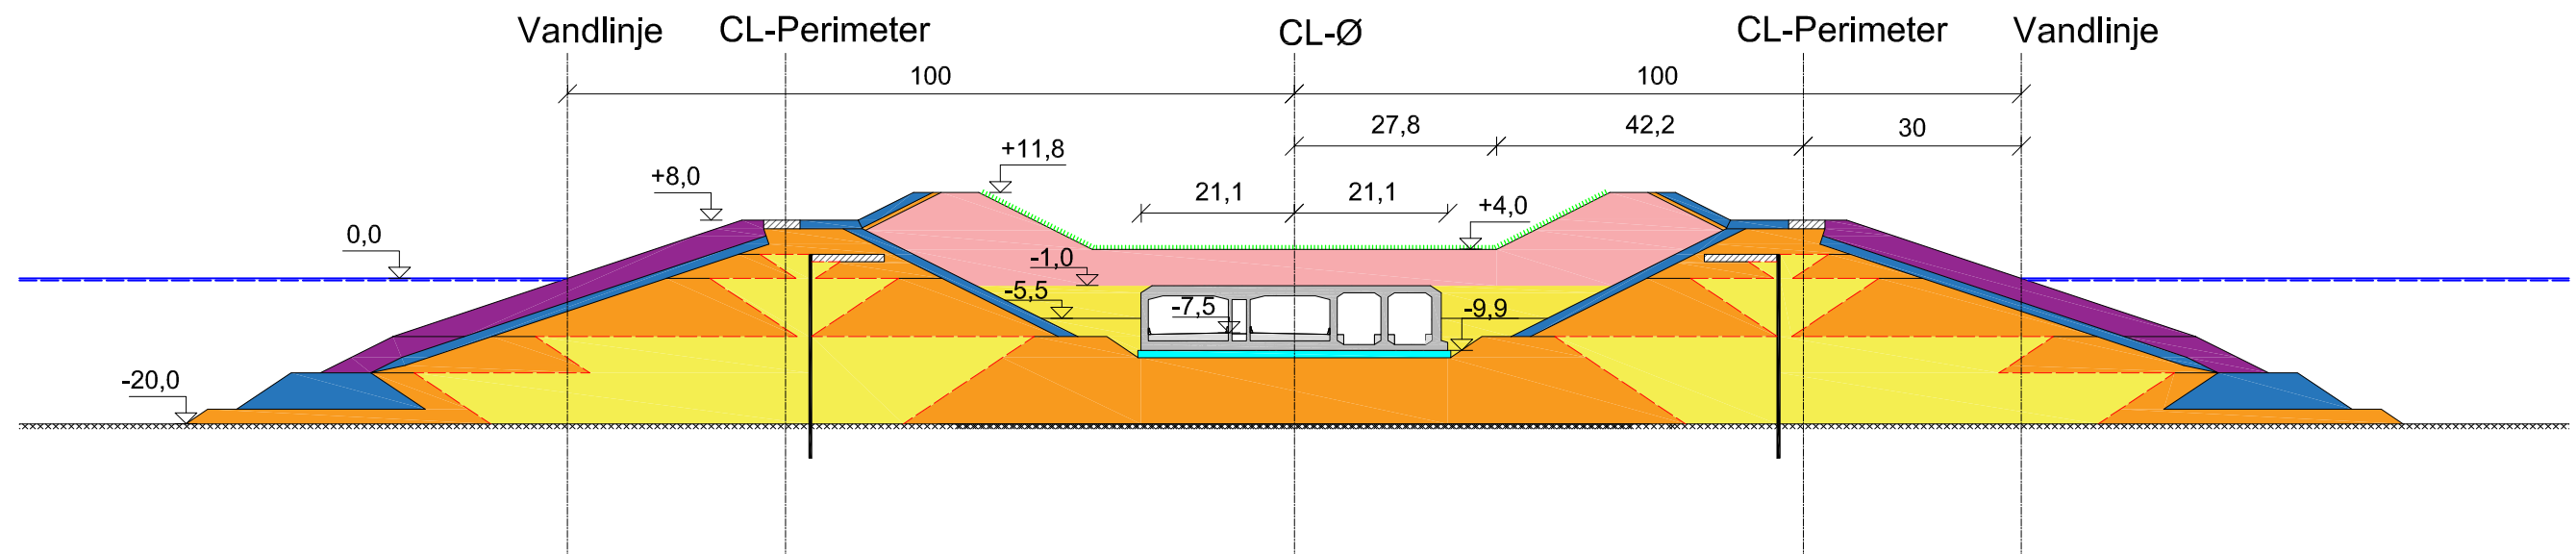

Snit B-B

|                                                                |                   |
|----------------------------------------------------------------|-------------------|
| Signaturer:                                                    |                   |
| ■ Sprængsten, 6-15t. $\bar{W} = 10t$ , $D_{n50} = \sim 1,55m$  | ■ Sandfyld        |
| ■ Sprængsten, 0,3-1t. $\bar{W} = 0,6t$ , $D_{n50} = \sim 0,6m$ | ■ Fyld fra tunnel |
| ■ Ral/Sprængstensfyld                                          | — Filterdug       |
| ■ Grus, 2-4 cm (gruspude)                                      |                   |

Kattegatforbindelse - Kyst-Kyst  
Anlægstekniske Forundersøgelser


Kunstig ø sænketunnel til lavbro (4+2)  
Tværsnit 1:100 mål i m


COWI/TSH, A134385  
2020-12-17

Kattegatforbindelsen  
Stenbeskyttelse ved landføring af  
sænketunnel på kunstig ø.  
Længdesnit, 2020-11-04, Ver 1.0

Note:  
Forfrænget horisontal med faktor 2 i forhold til lodret,  
dvs. i stedet for hældning 3%, så er der tegnet med hældning 6%  
  
Signaturer:  

|                                                                                             |                                                                                                 |
|---------------------------------------------------------------------------------------------|-------------------------------------------------------------------------------------------------|
| <div></div> Sprængsten, 8-14t. $\overline{W} = 10t$ , $D_{n50} = \sim 1,55m$ , $t = 3,10$ m | <div></div> Sprængsten, 0,3-1t. $\overline{W} = 0,6t$ , $D_{n50} = \sim 0,6m$ , $t = 1,2$ m     |
| <div></div> Sprængsten, 6-9t. $\overline{W} = 7,2t$ , $D_{n50} = \sim 1,4m$ , $t = 2,8$ m   | <div></div> Sprængsten, 150-400kg. $\overline{W} = 250kg$ , $D_{n50} = \sim 0,5m$ , $t = 1,0$ m |
| <div></div> Sprængsten, 3-6t. $\overline{W} = 4,2t$ , $D_{n50} = \sim 1,15m$ , $t = 2,3$ m  | <div></div> Sprængsten, 5-15 cm, $t = 0,5$ m                                                    |
| <div></div> Sprængsten, 1-3t. $\overline{W} = 1,8t$ , $D_{n50} = \sim 0,9m$ , $t = 1,8$ m   | <div></div> Ral/Sprængstensfyld, $t = 1,0$ m                                                    |
| <div></div> Gruspude, 2-4 cm, $t = 1,0$ m (gruspude)                                        |                                                                                                 |

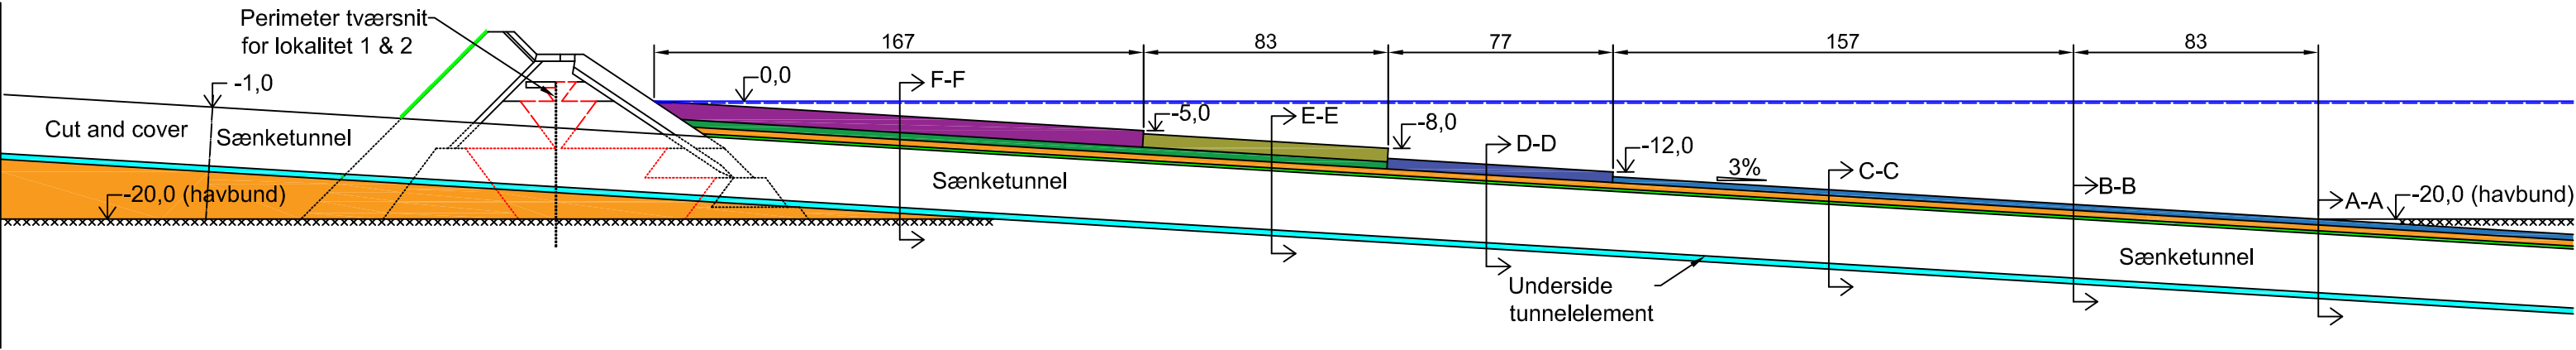


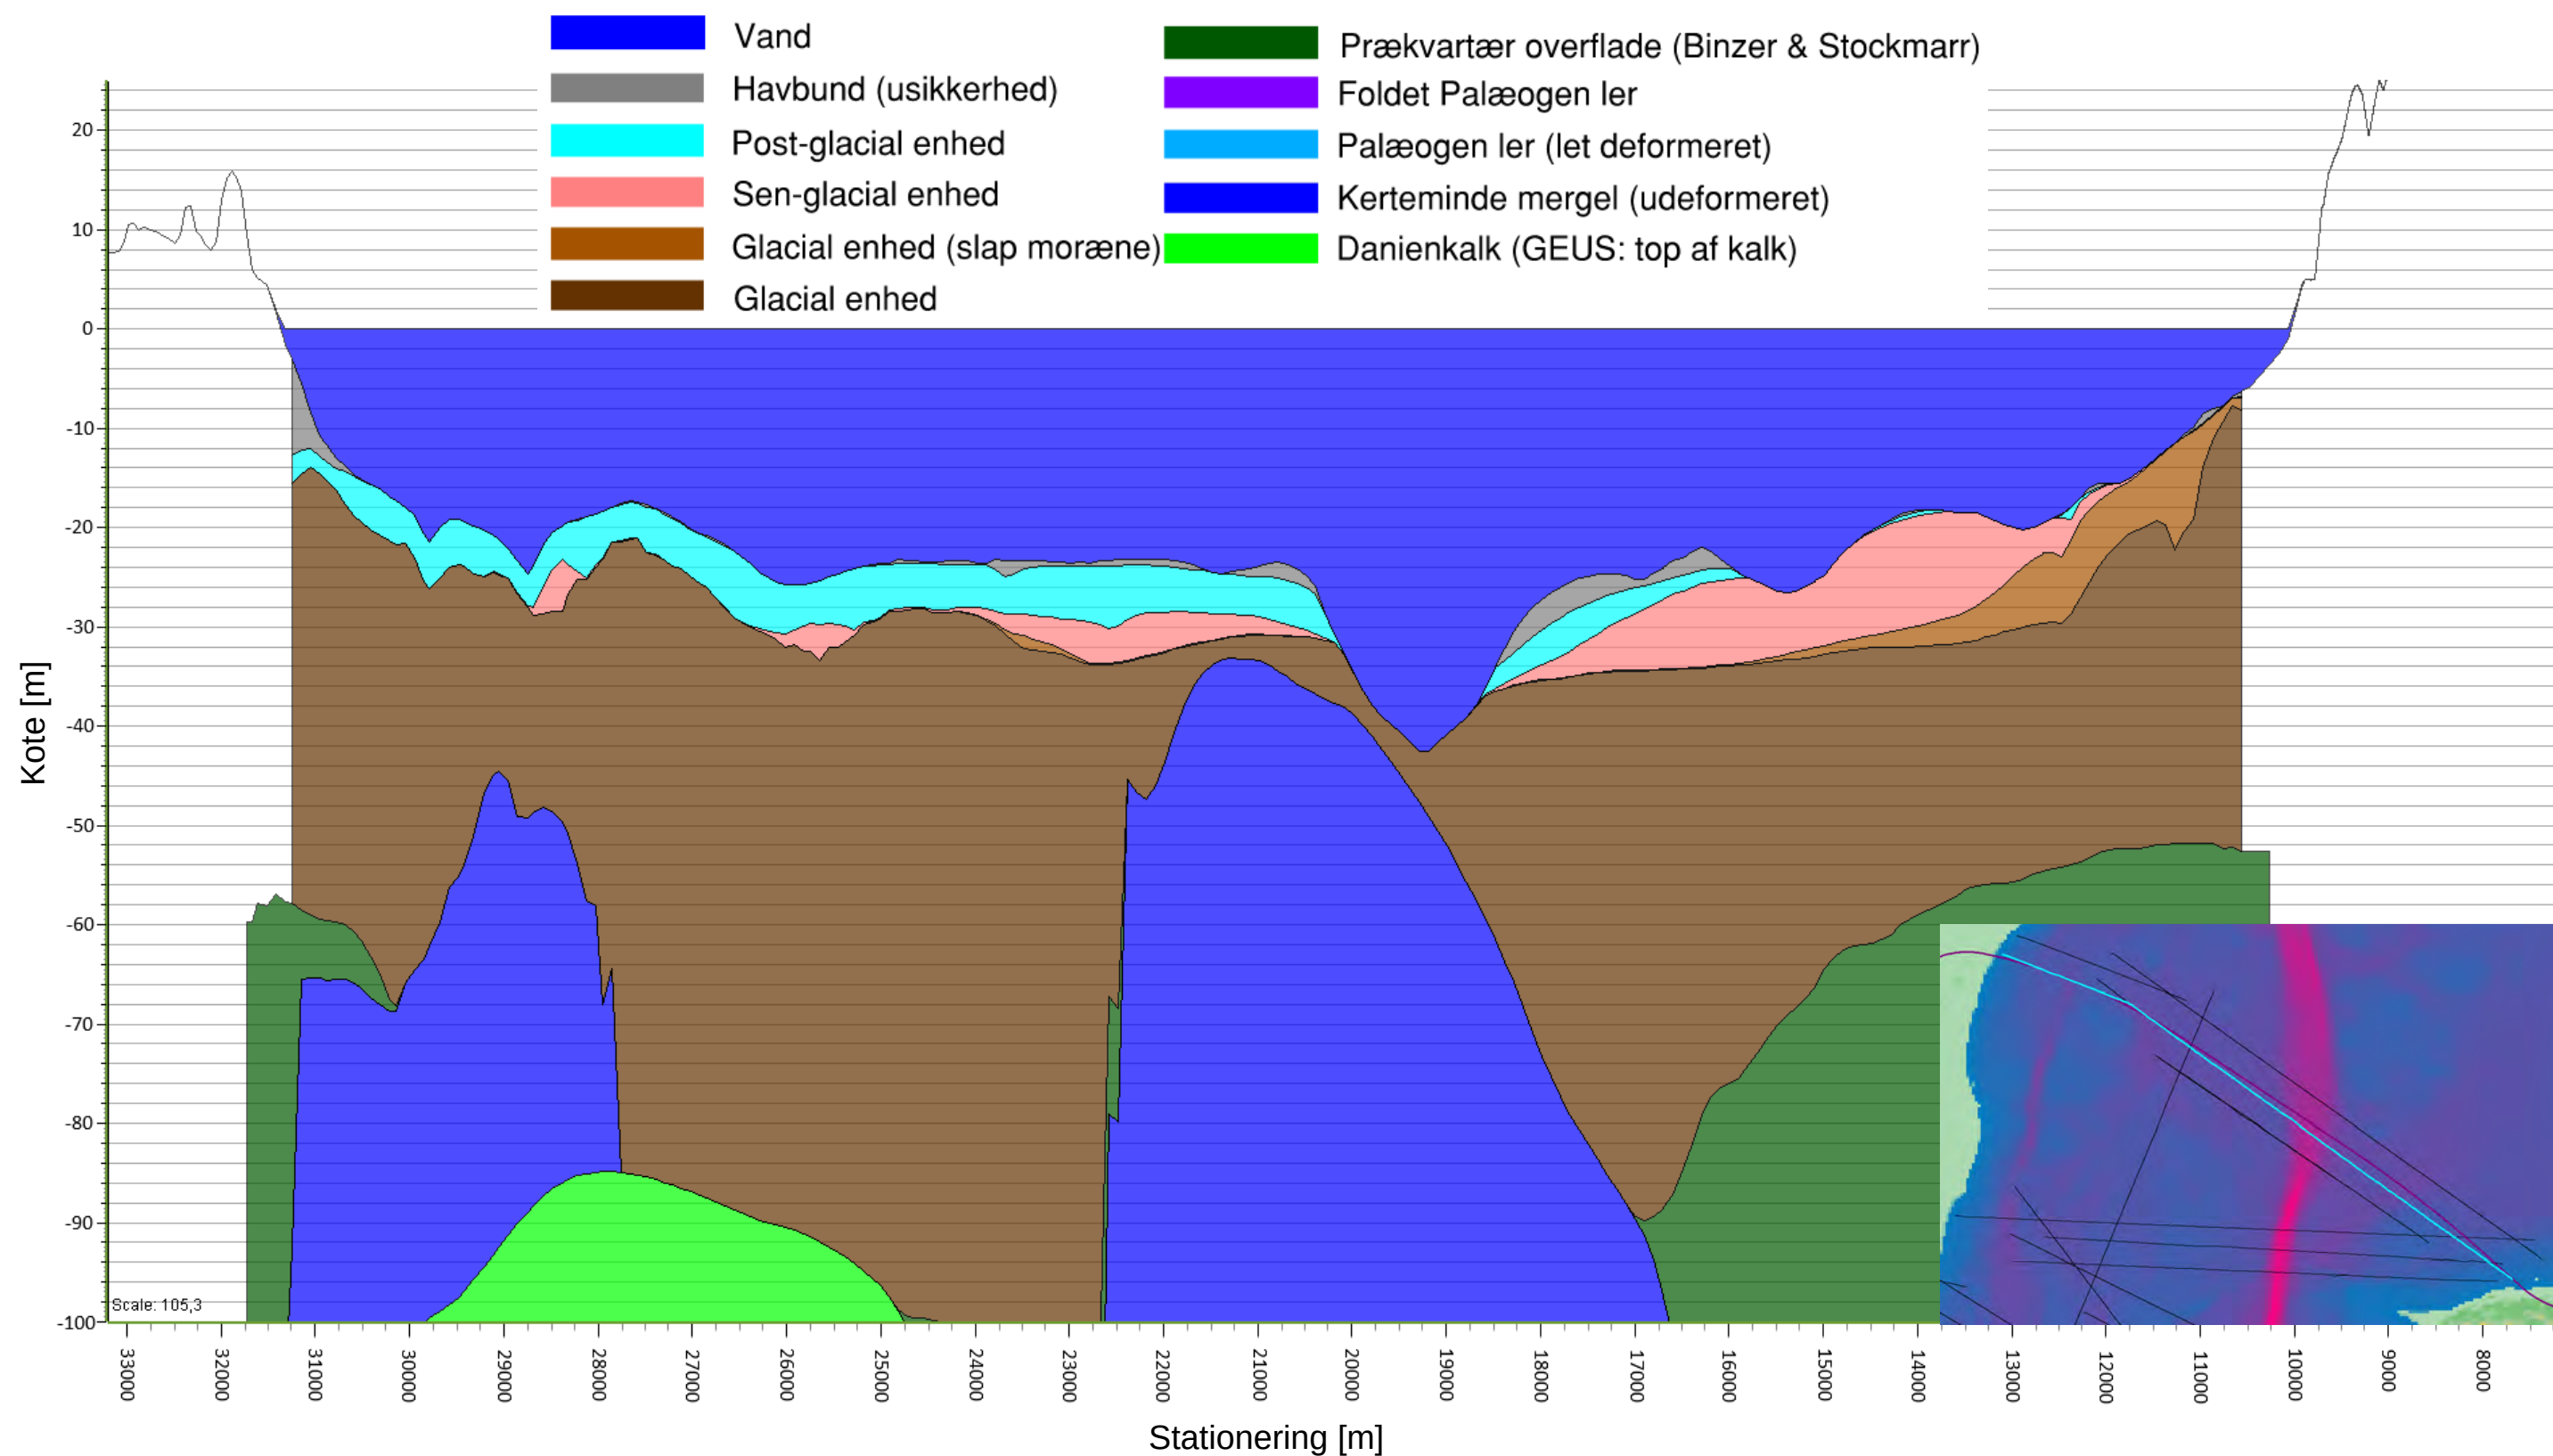

Kattegatforbindelse - Kyst-Kyst  
Anlægstekniske Forundersøgelser

Geologisk længdesnit KKØ-1.1


COWI/OLHE, A134385  
2021-06-10

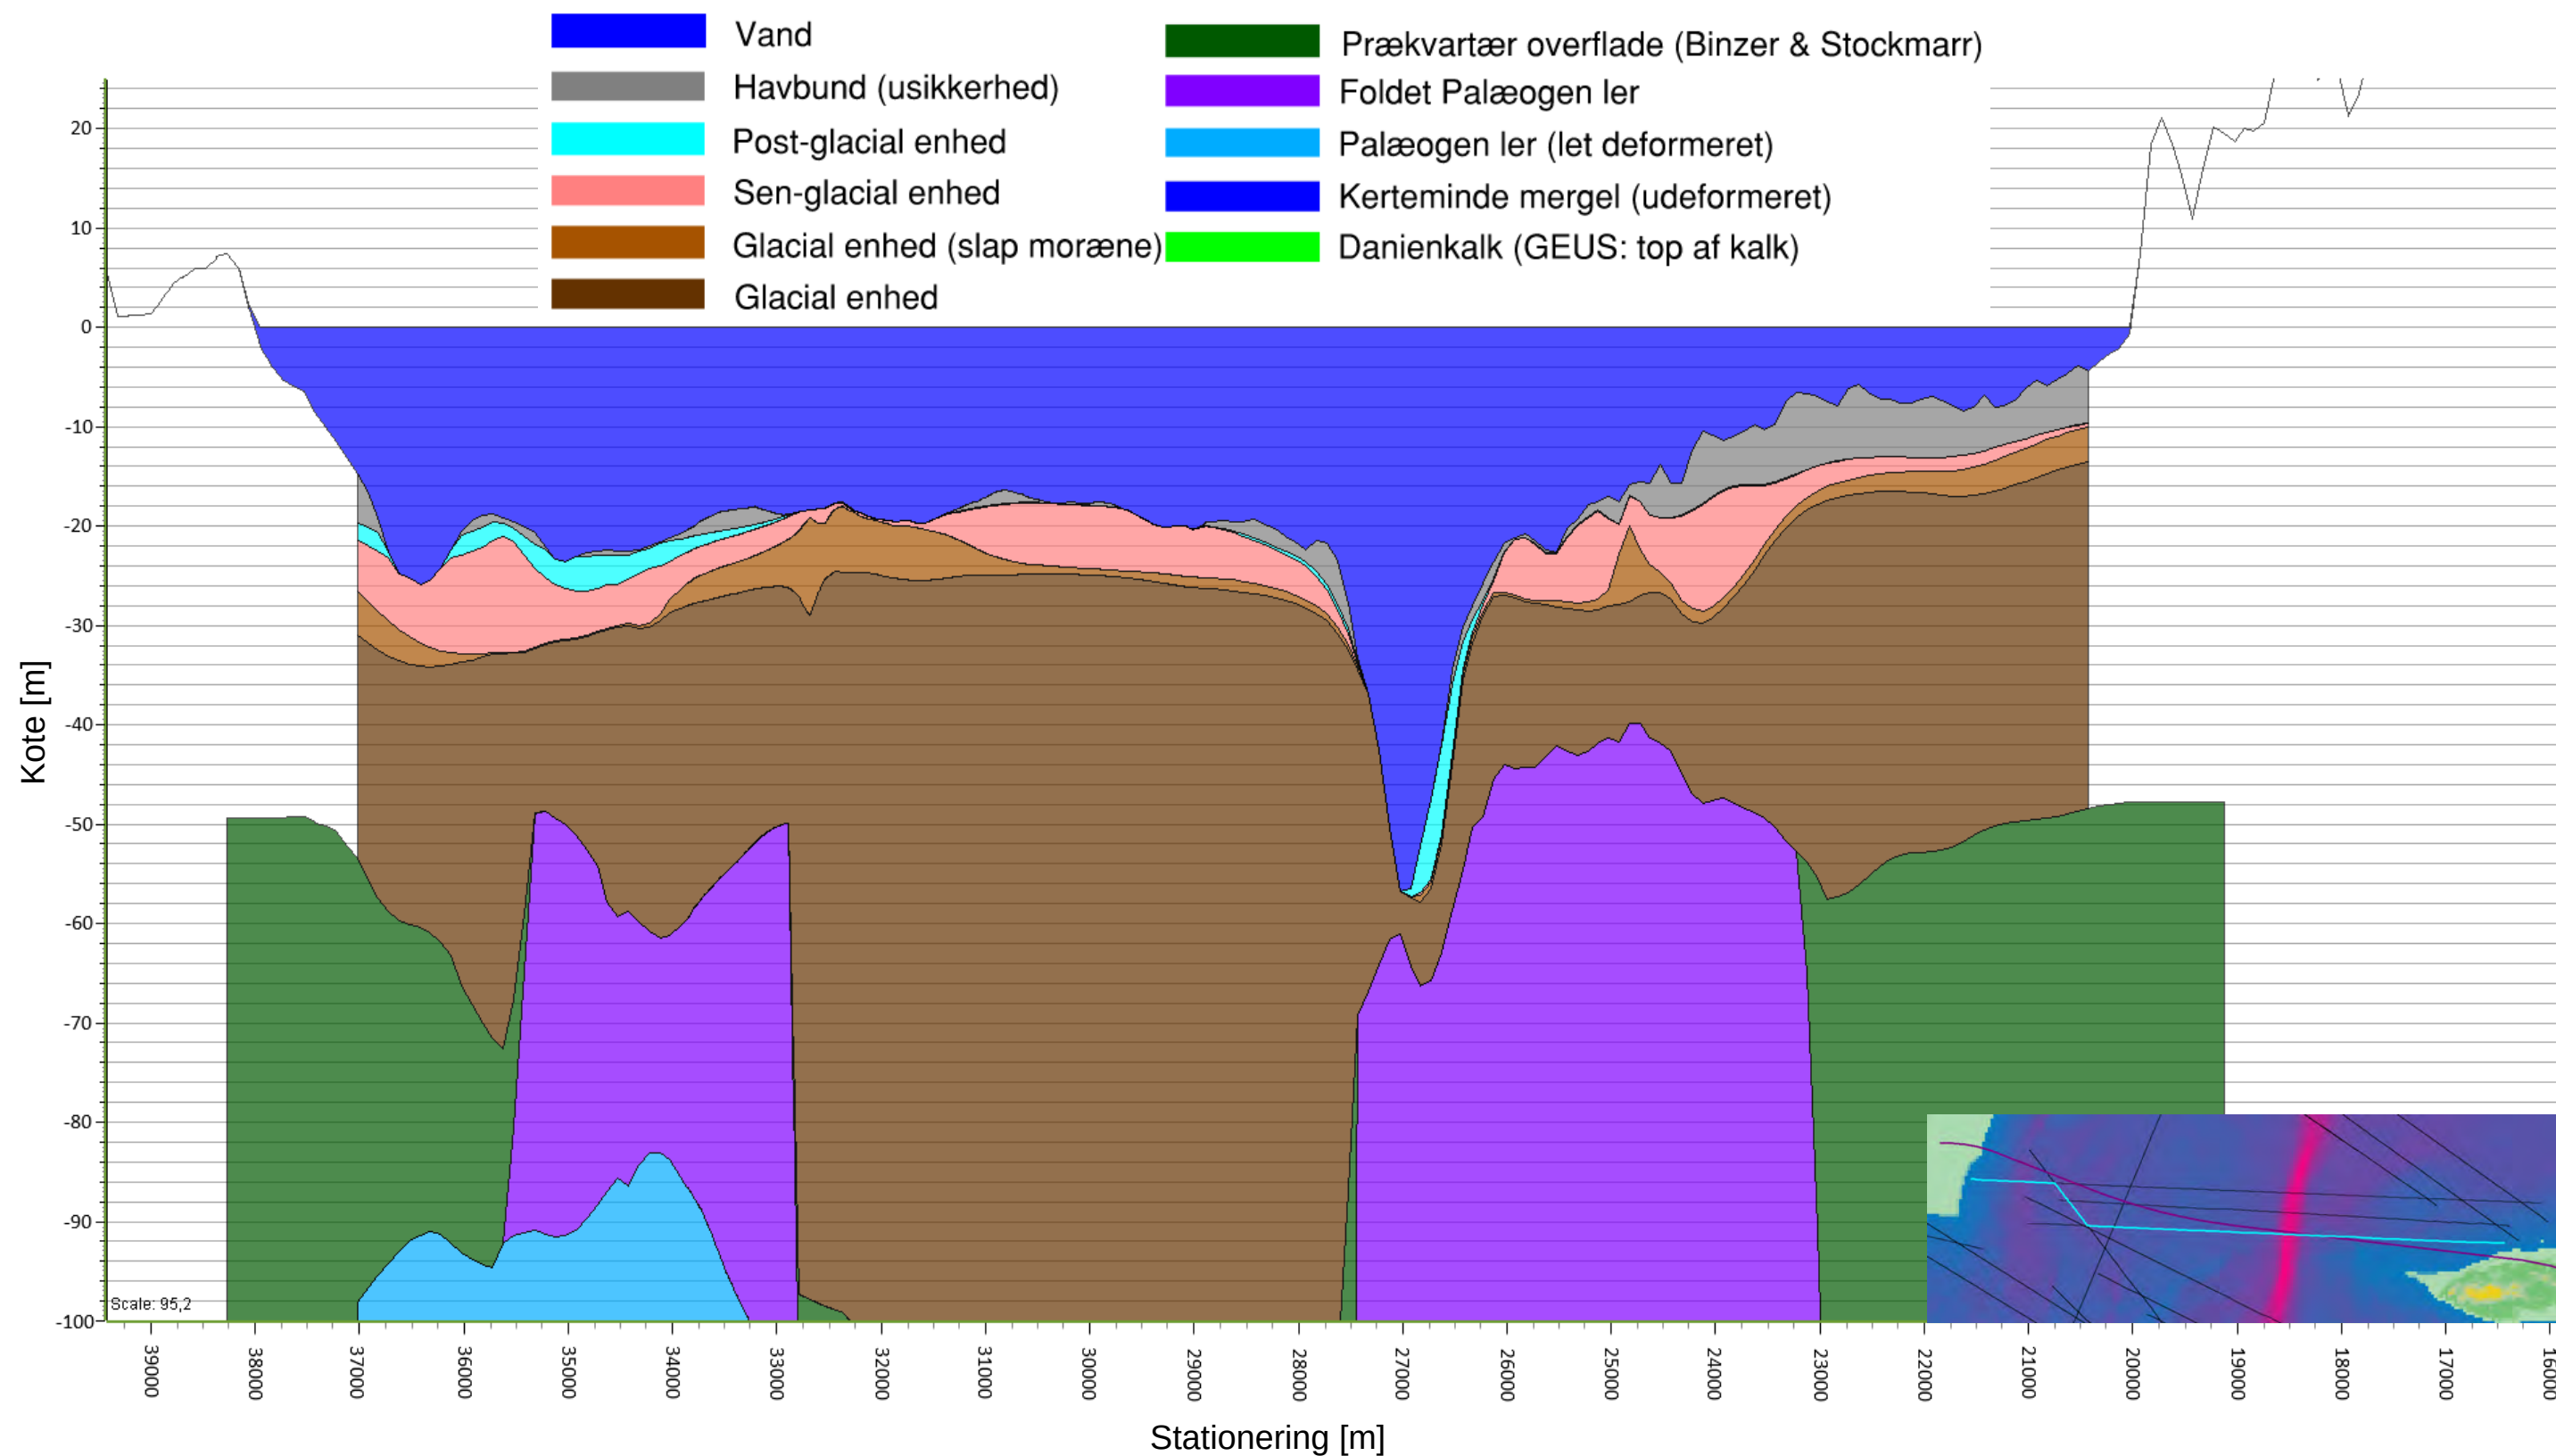

Kattegatforbindelse - Kyst-Kyst  
Anlægstekniske Forundersøgelser

Geologisk længdesnit KKØ-2.1


COWI/OLHE, A134385  
2021-06-10

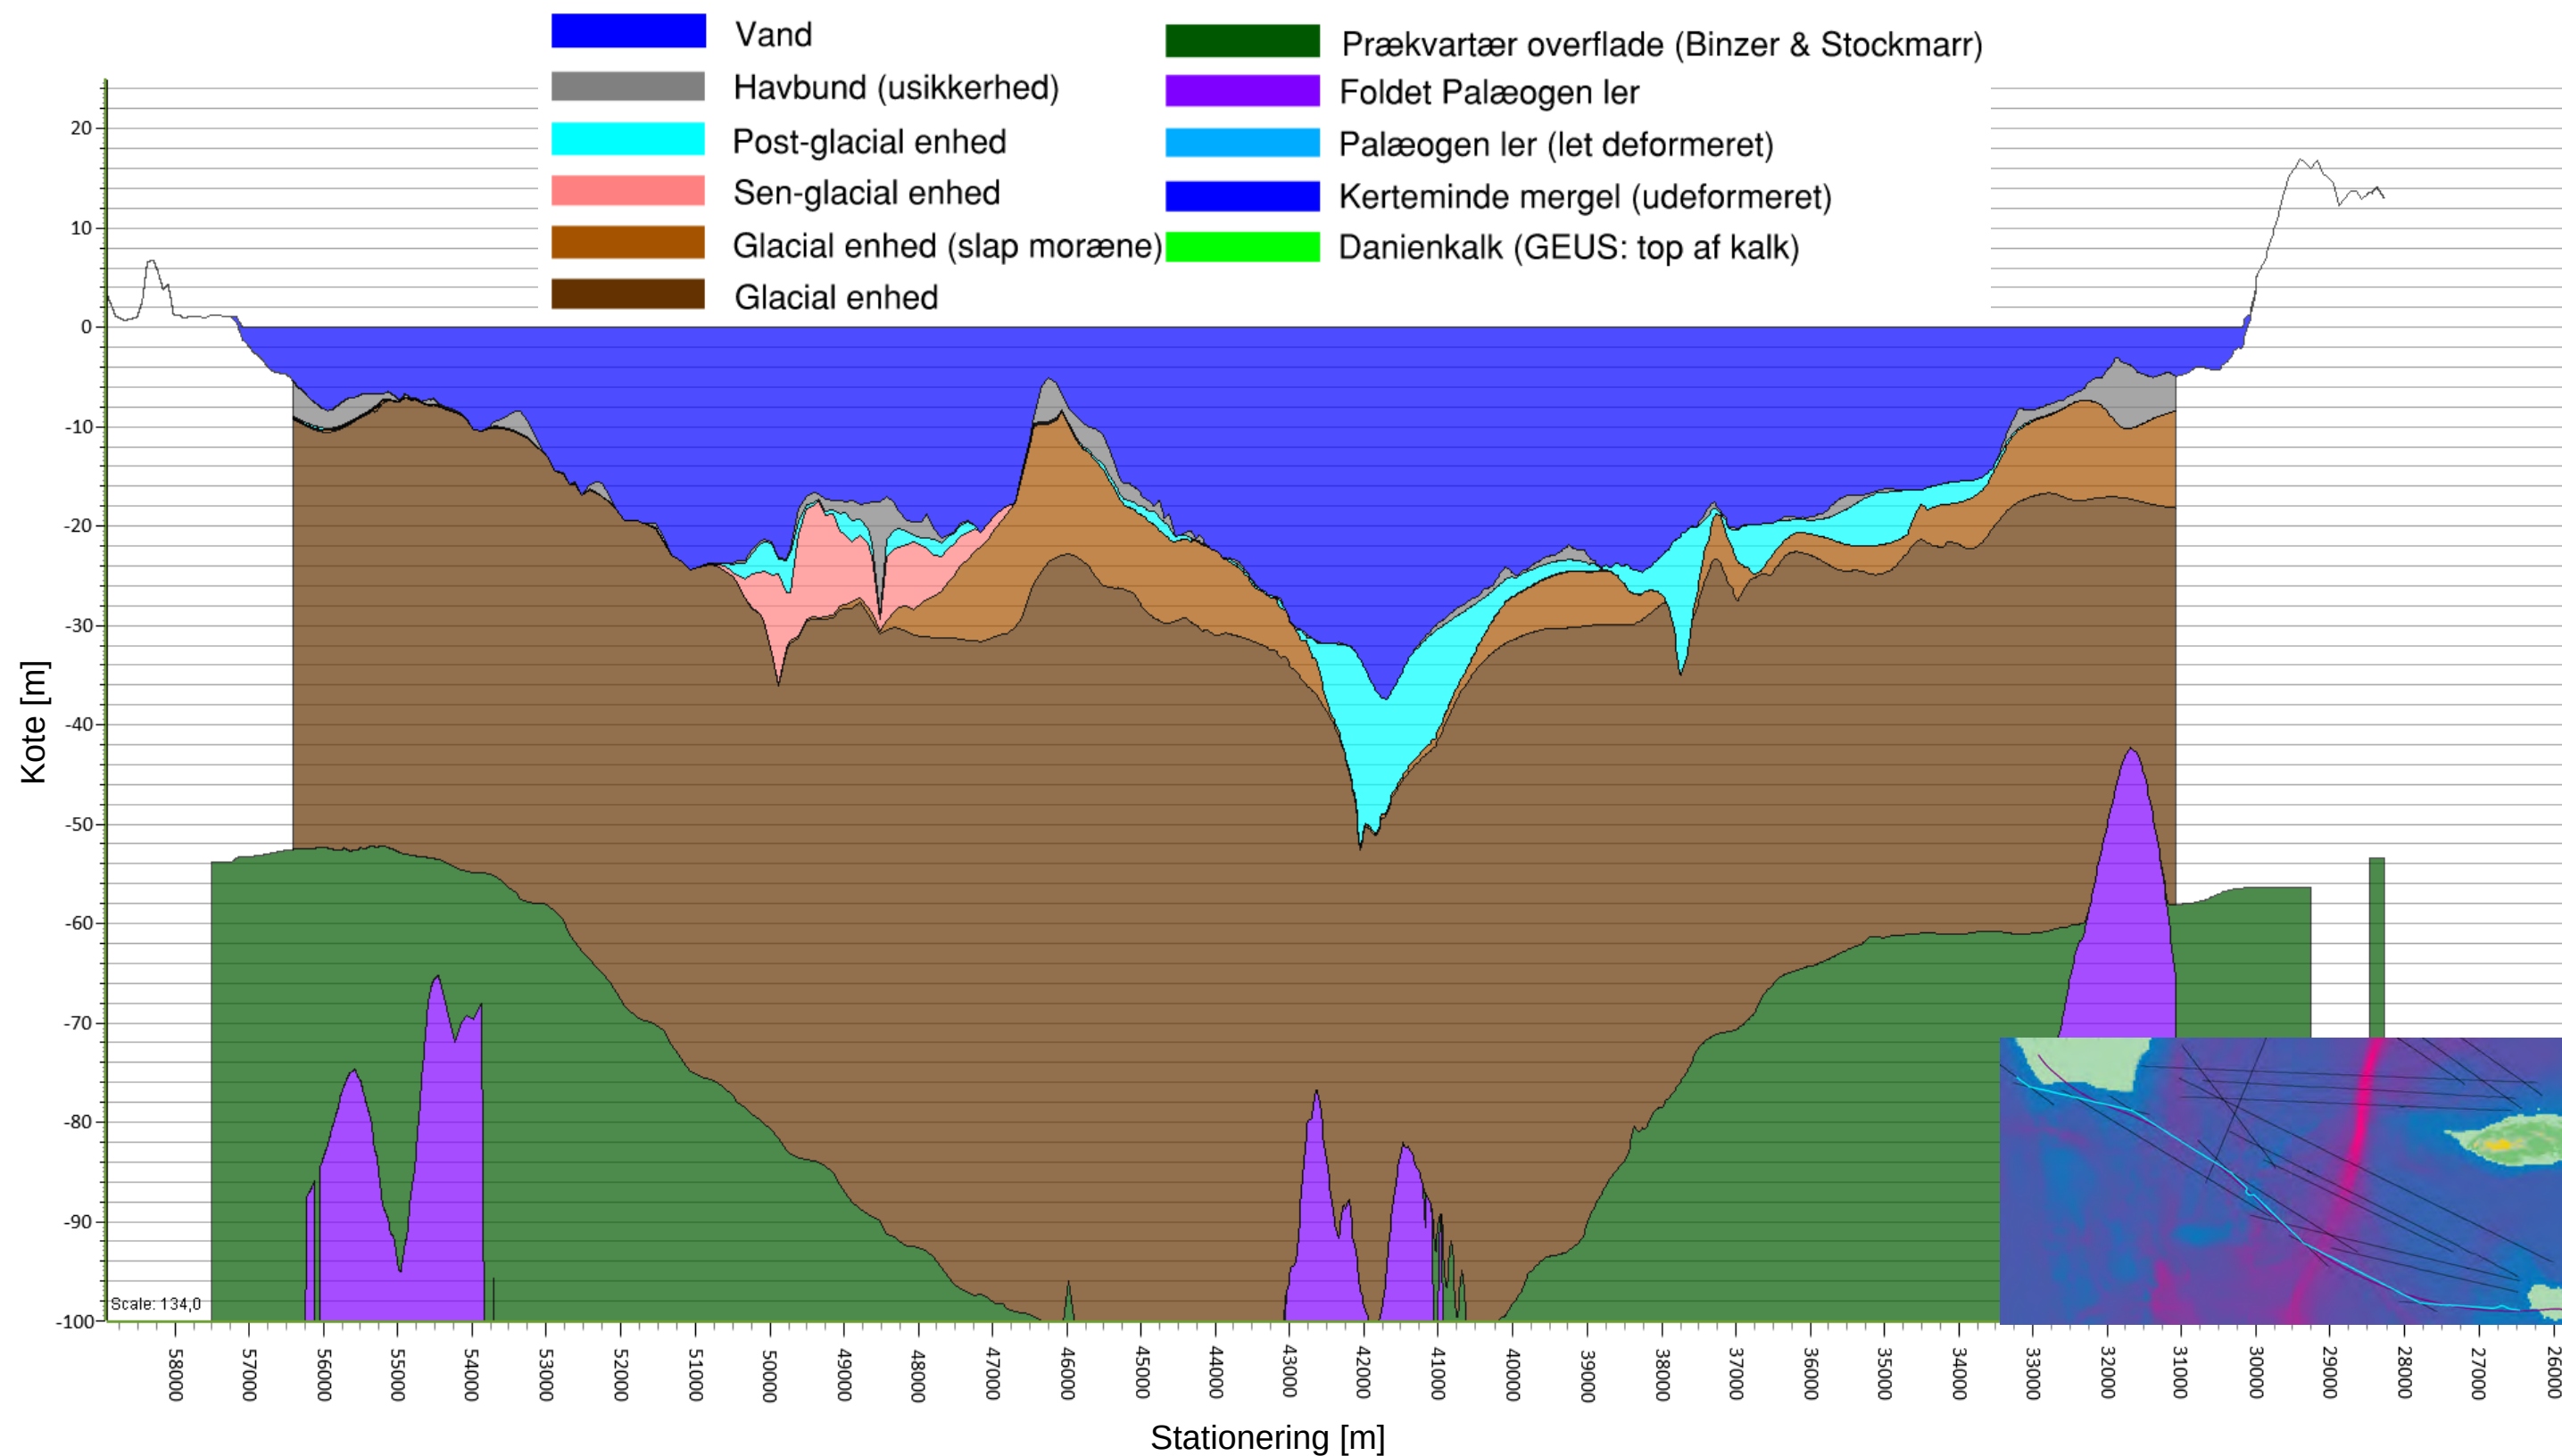

Kattegatforbindelse - Kyst-Kyst  
Anlægstekniske Forundersøgelser

Geologisk længdesnit KKØ-3.1


COWI/OLHE, A134385  
2021-06-10

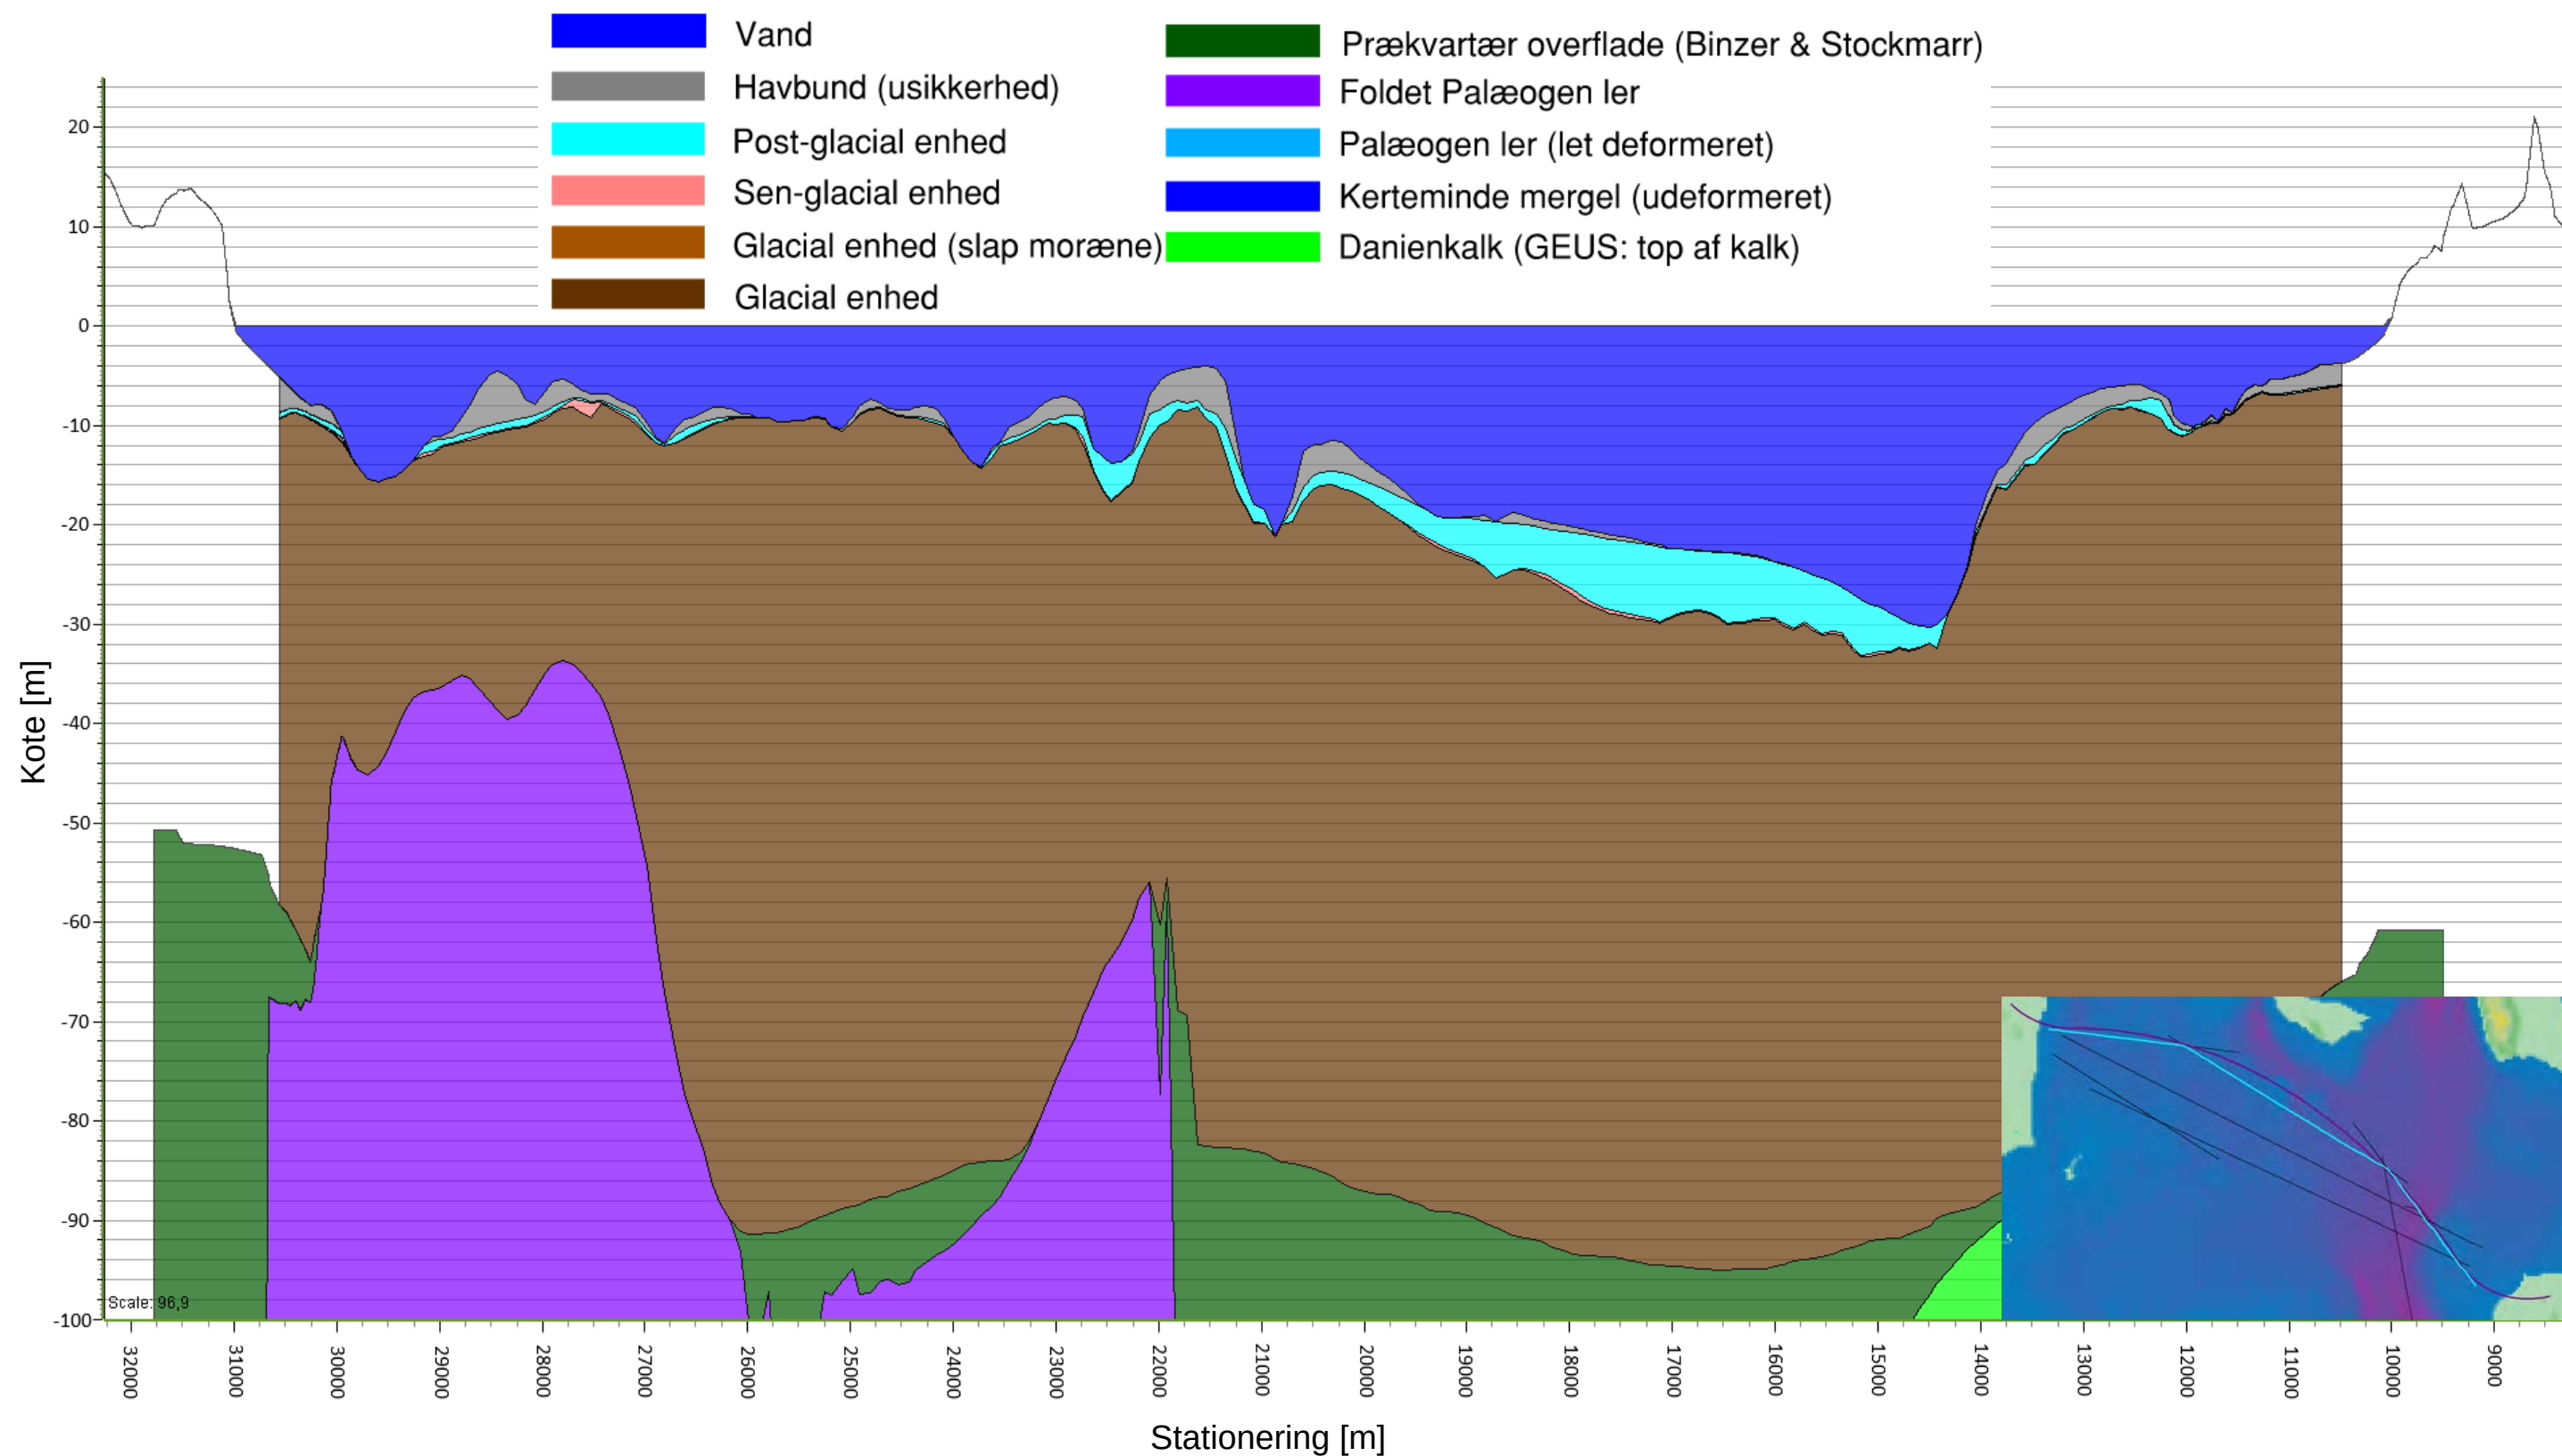

Kattegatforbindelse - Kyst-Kyst  
Anlægstekniske Forundersøgelser

Geologisk længdesnit KKV-1.1


COWI/OLHE, A134385  
2021-06-10

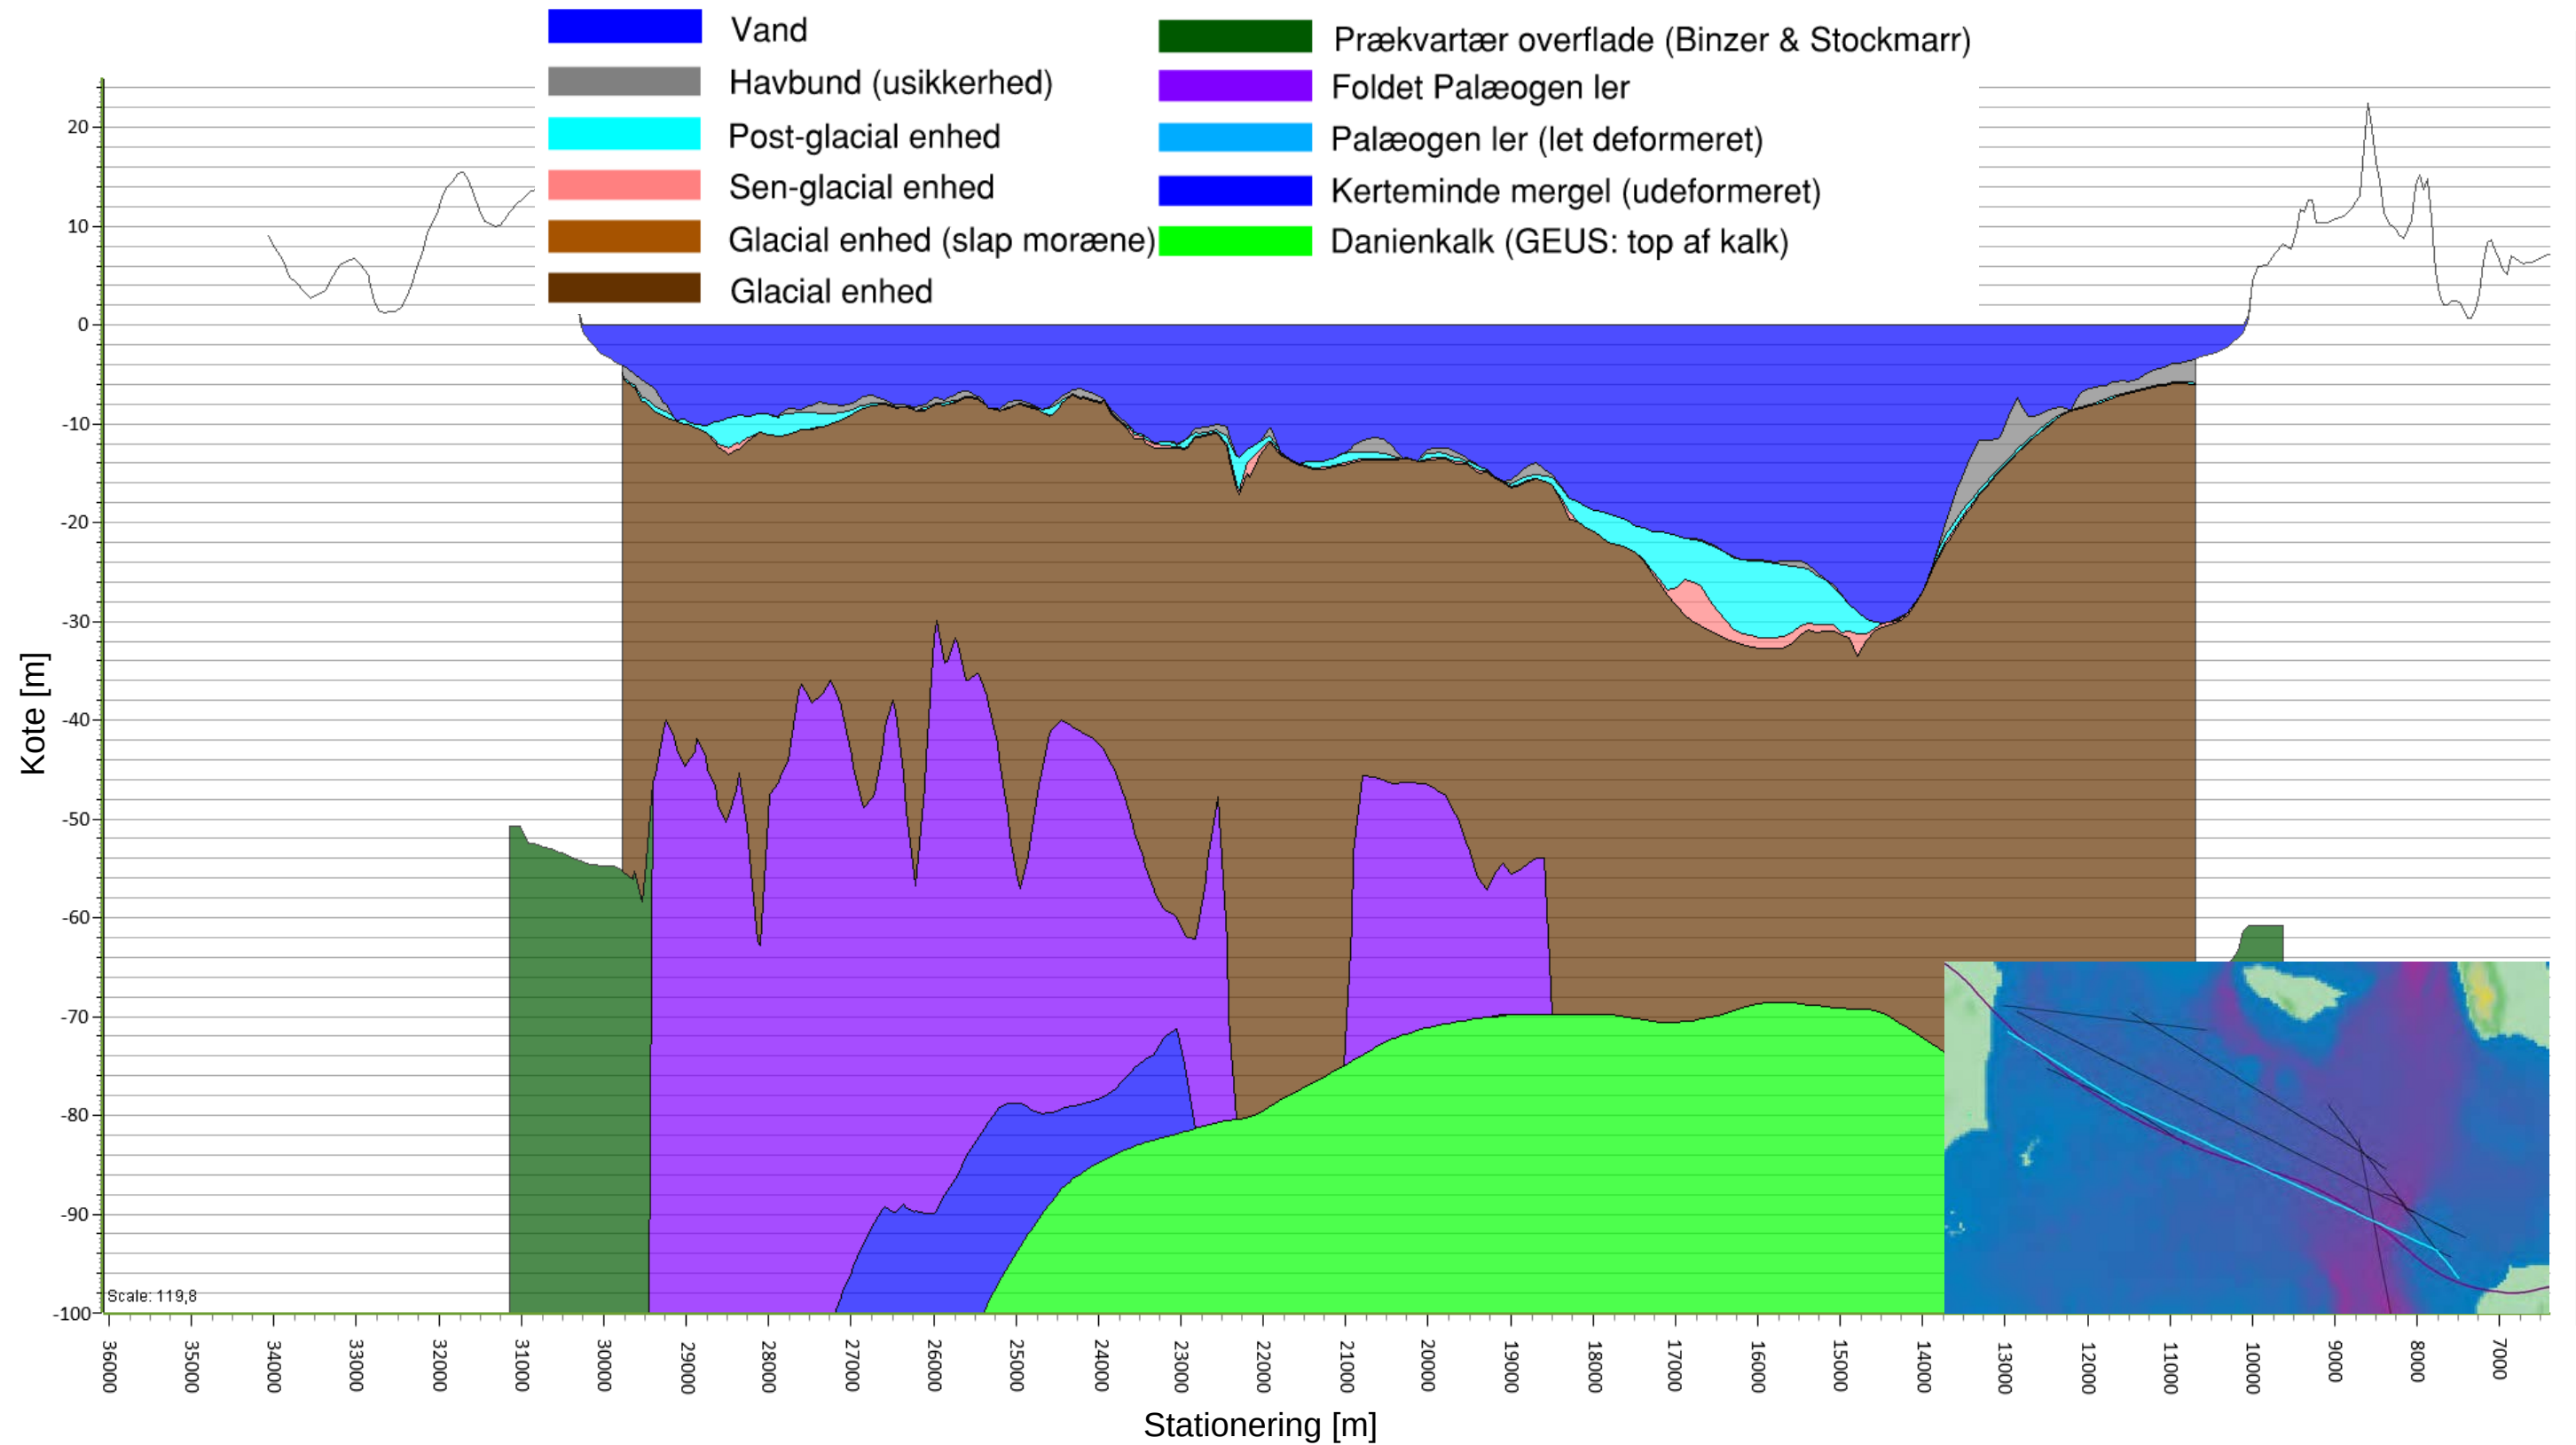

Kattegatforbindelse - Kyst-Kyst  
Anlægstekniske Forundersøgelser

Geologisk længdesnit KKV-2.2


COWI/OLHE, A134385  
2021-06-10

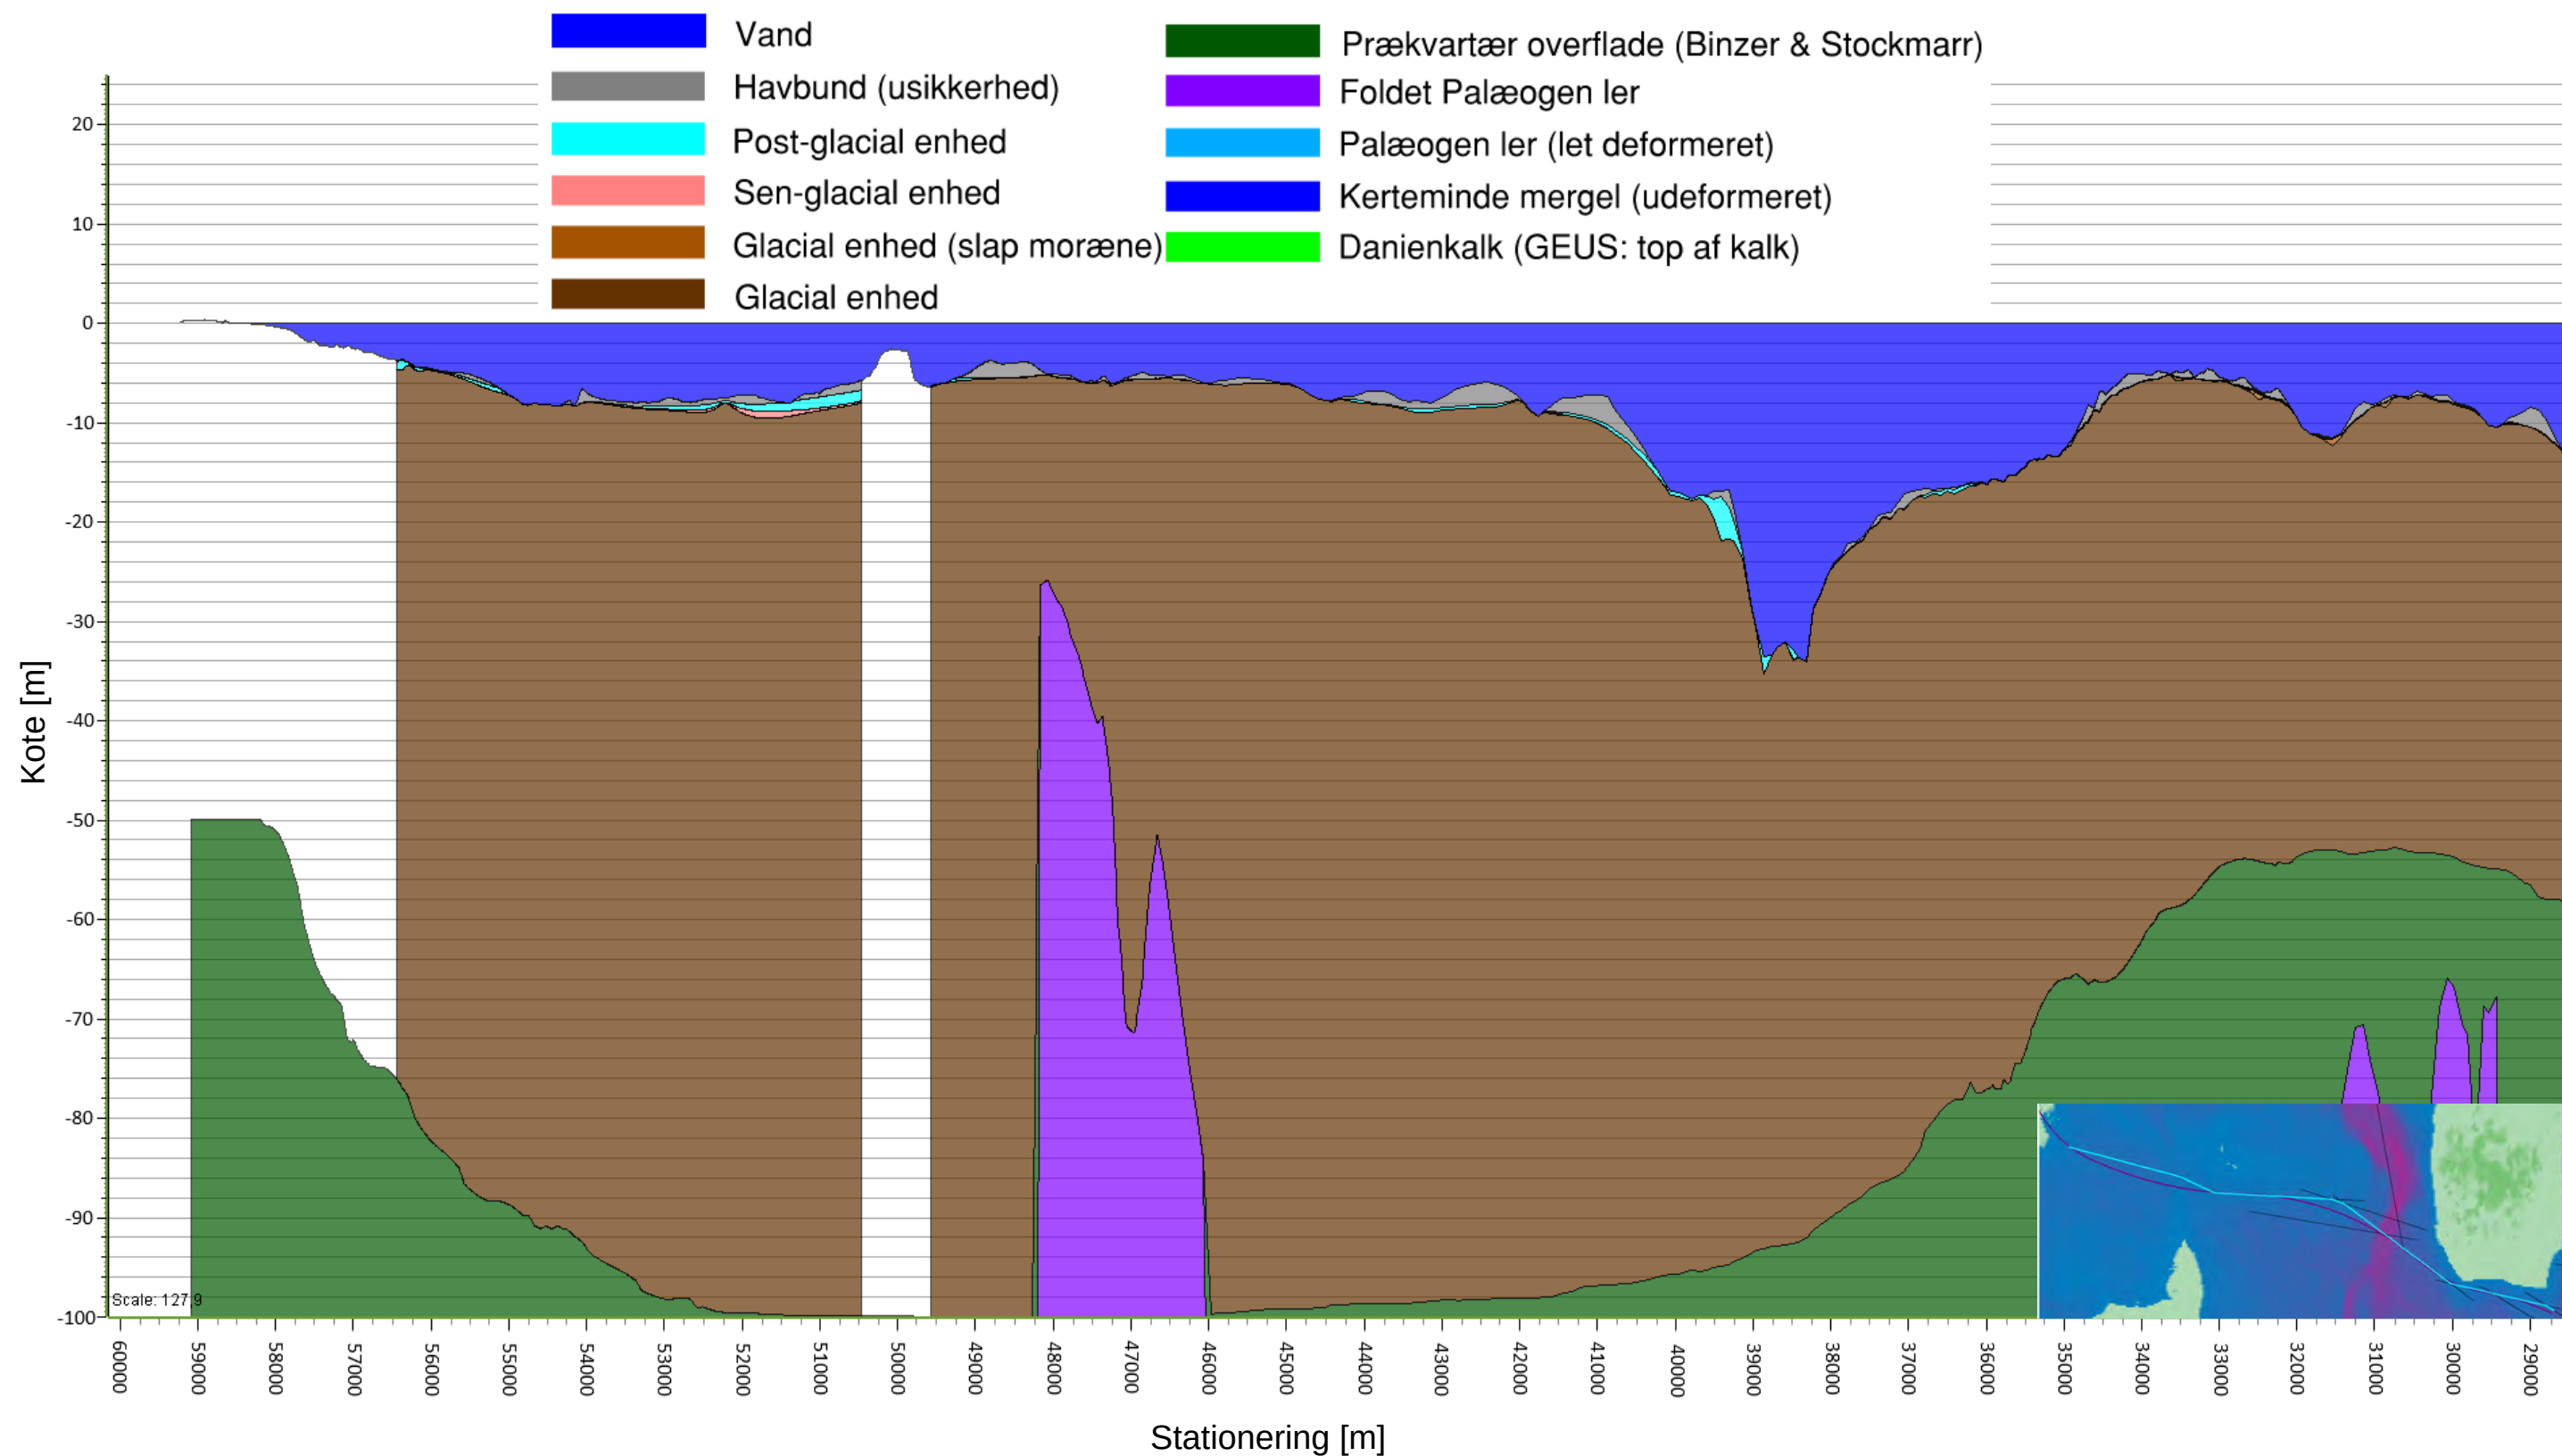


Kattegatforbindelse - Kyst-Kyst  
Anlægstekniske Forundersøgelser

Geologisk længdesnit KKV-3.2

COWI/OLHE, A134385  
2021-06-10

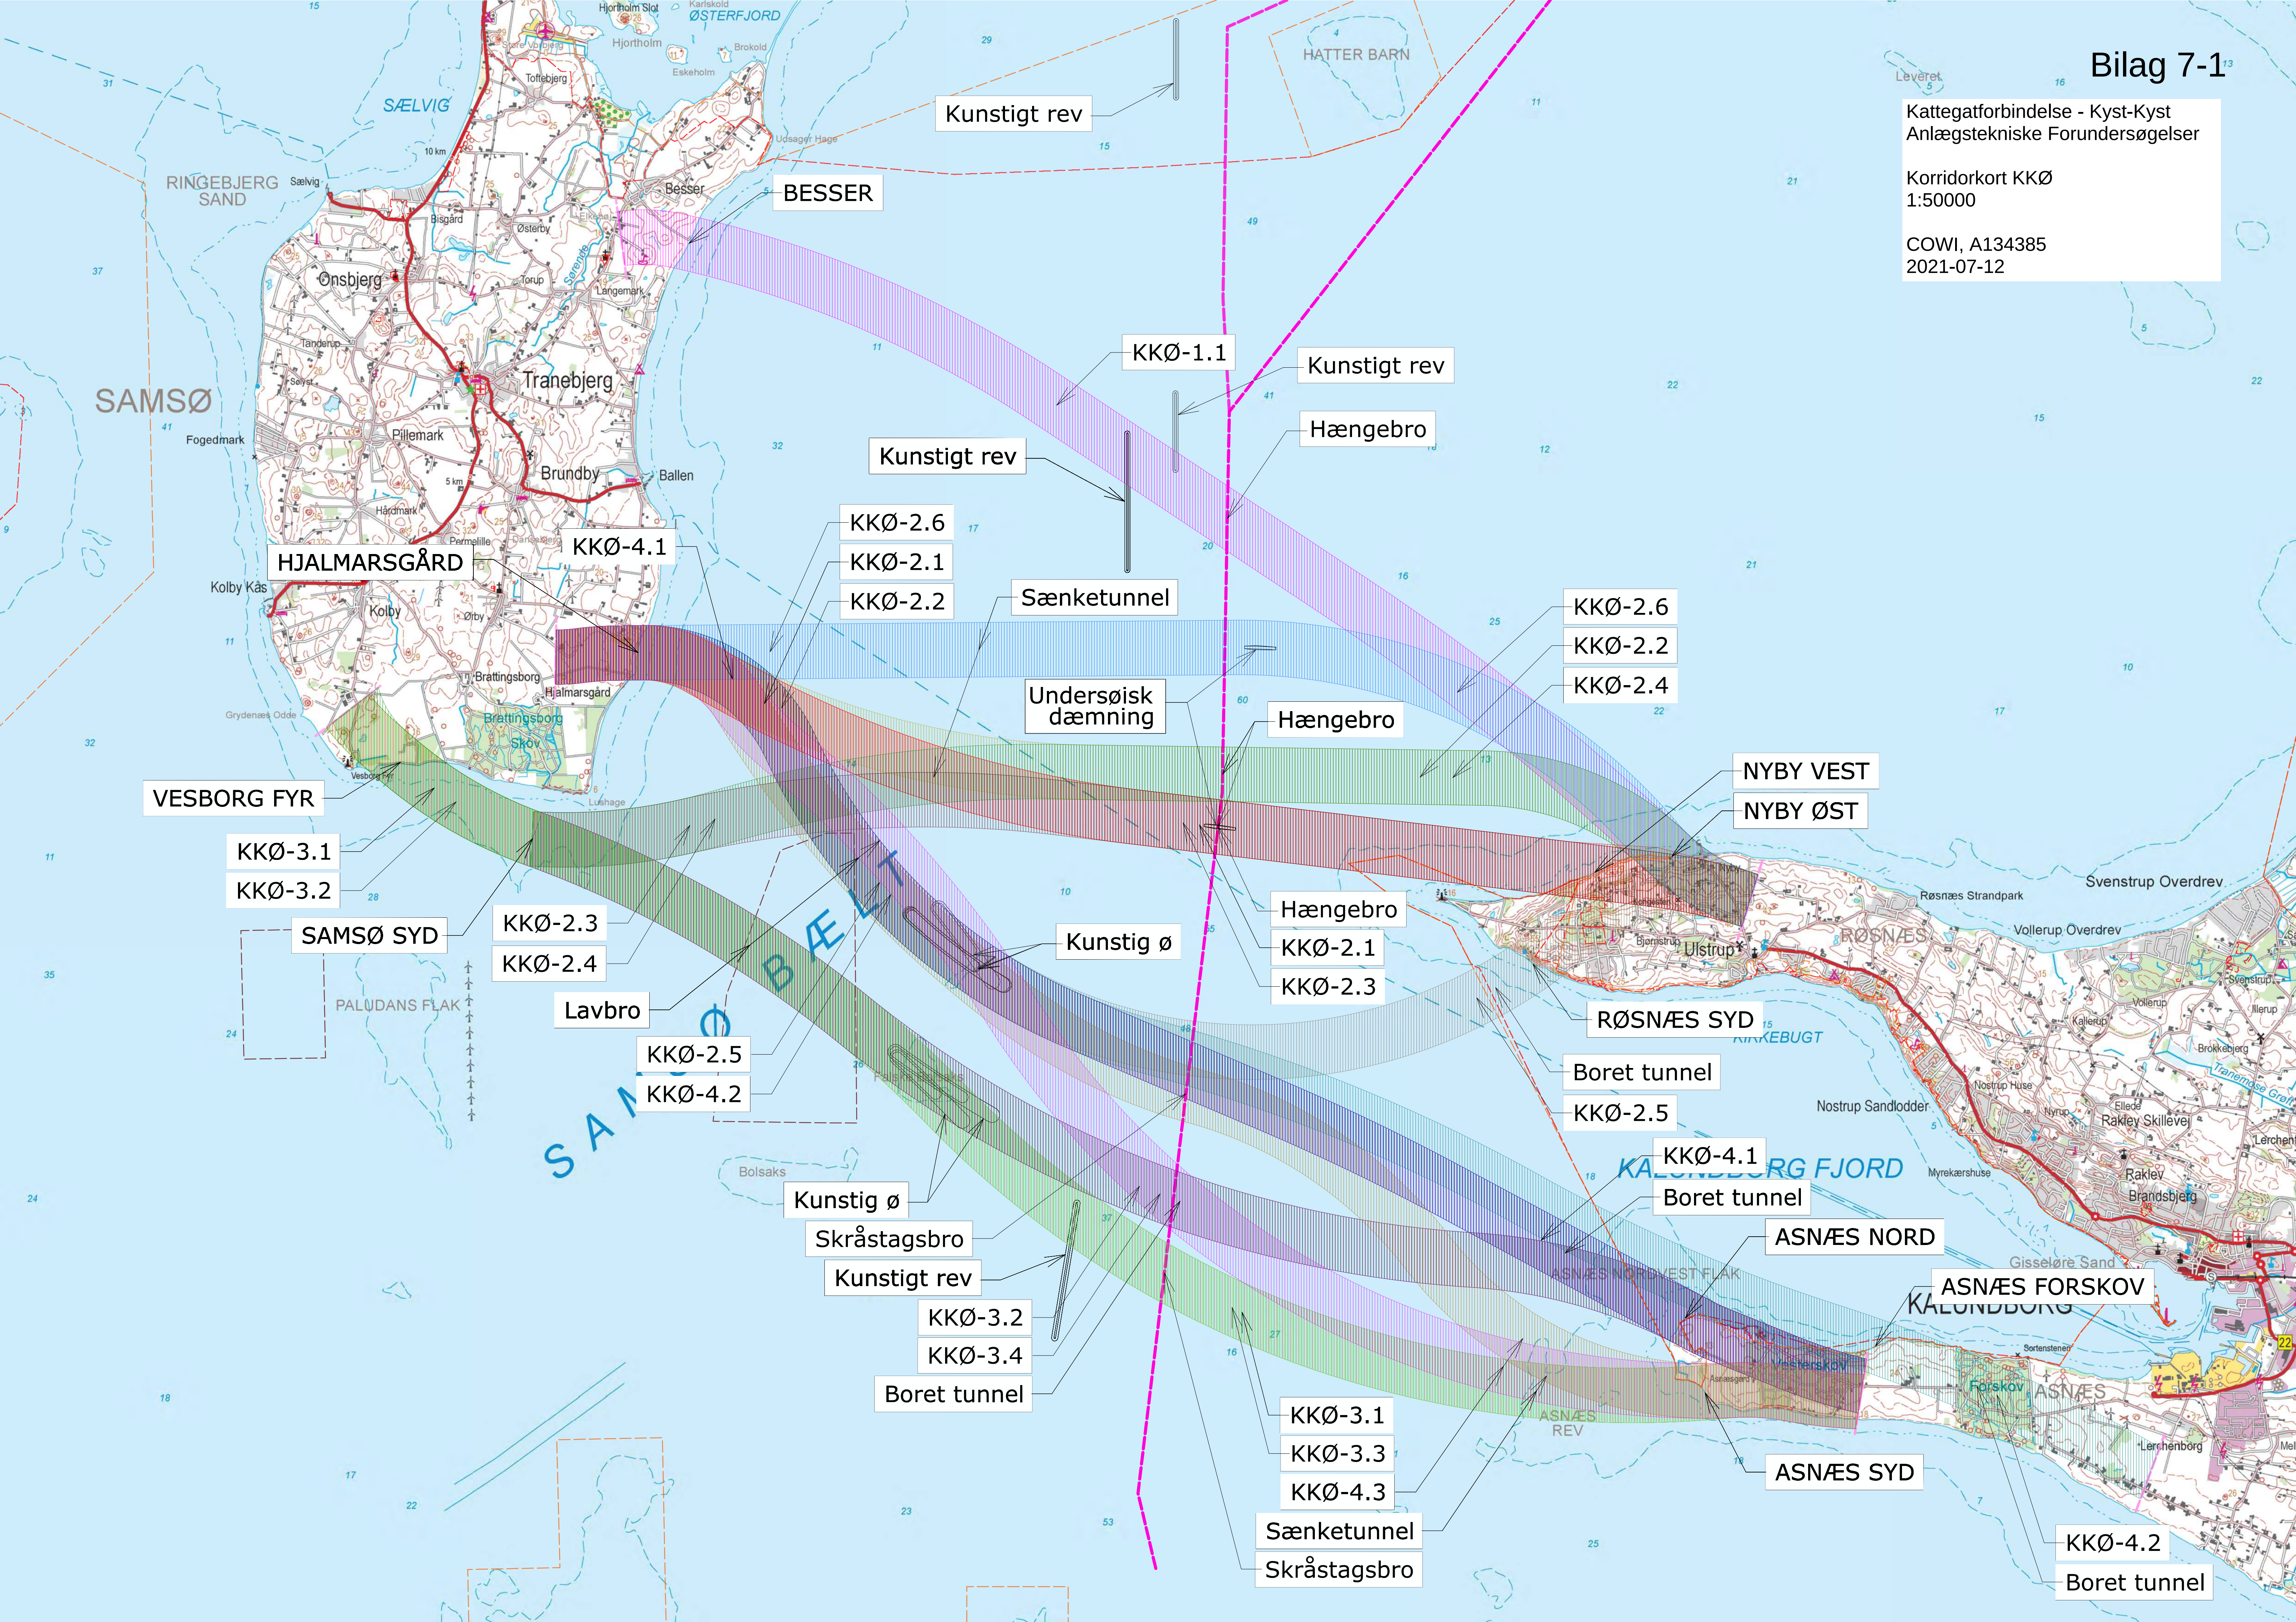


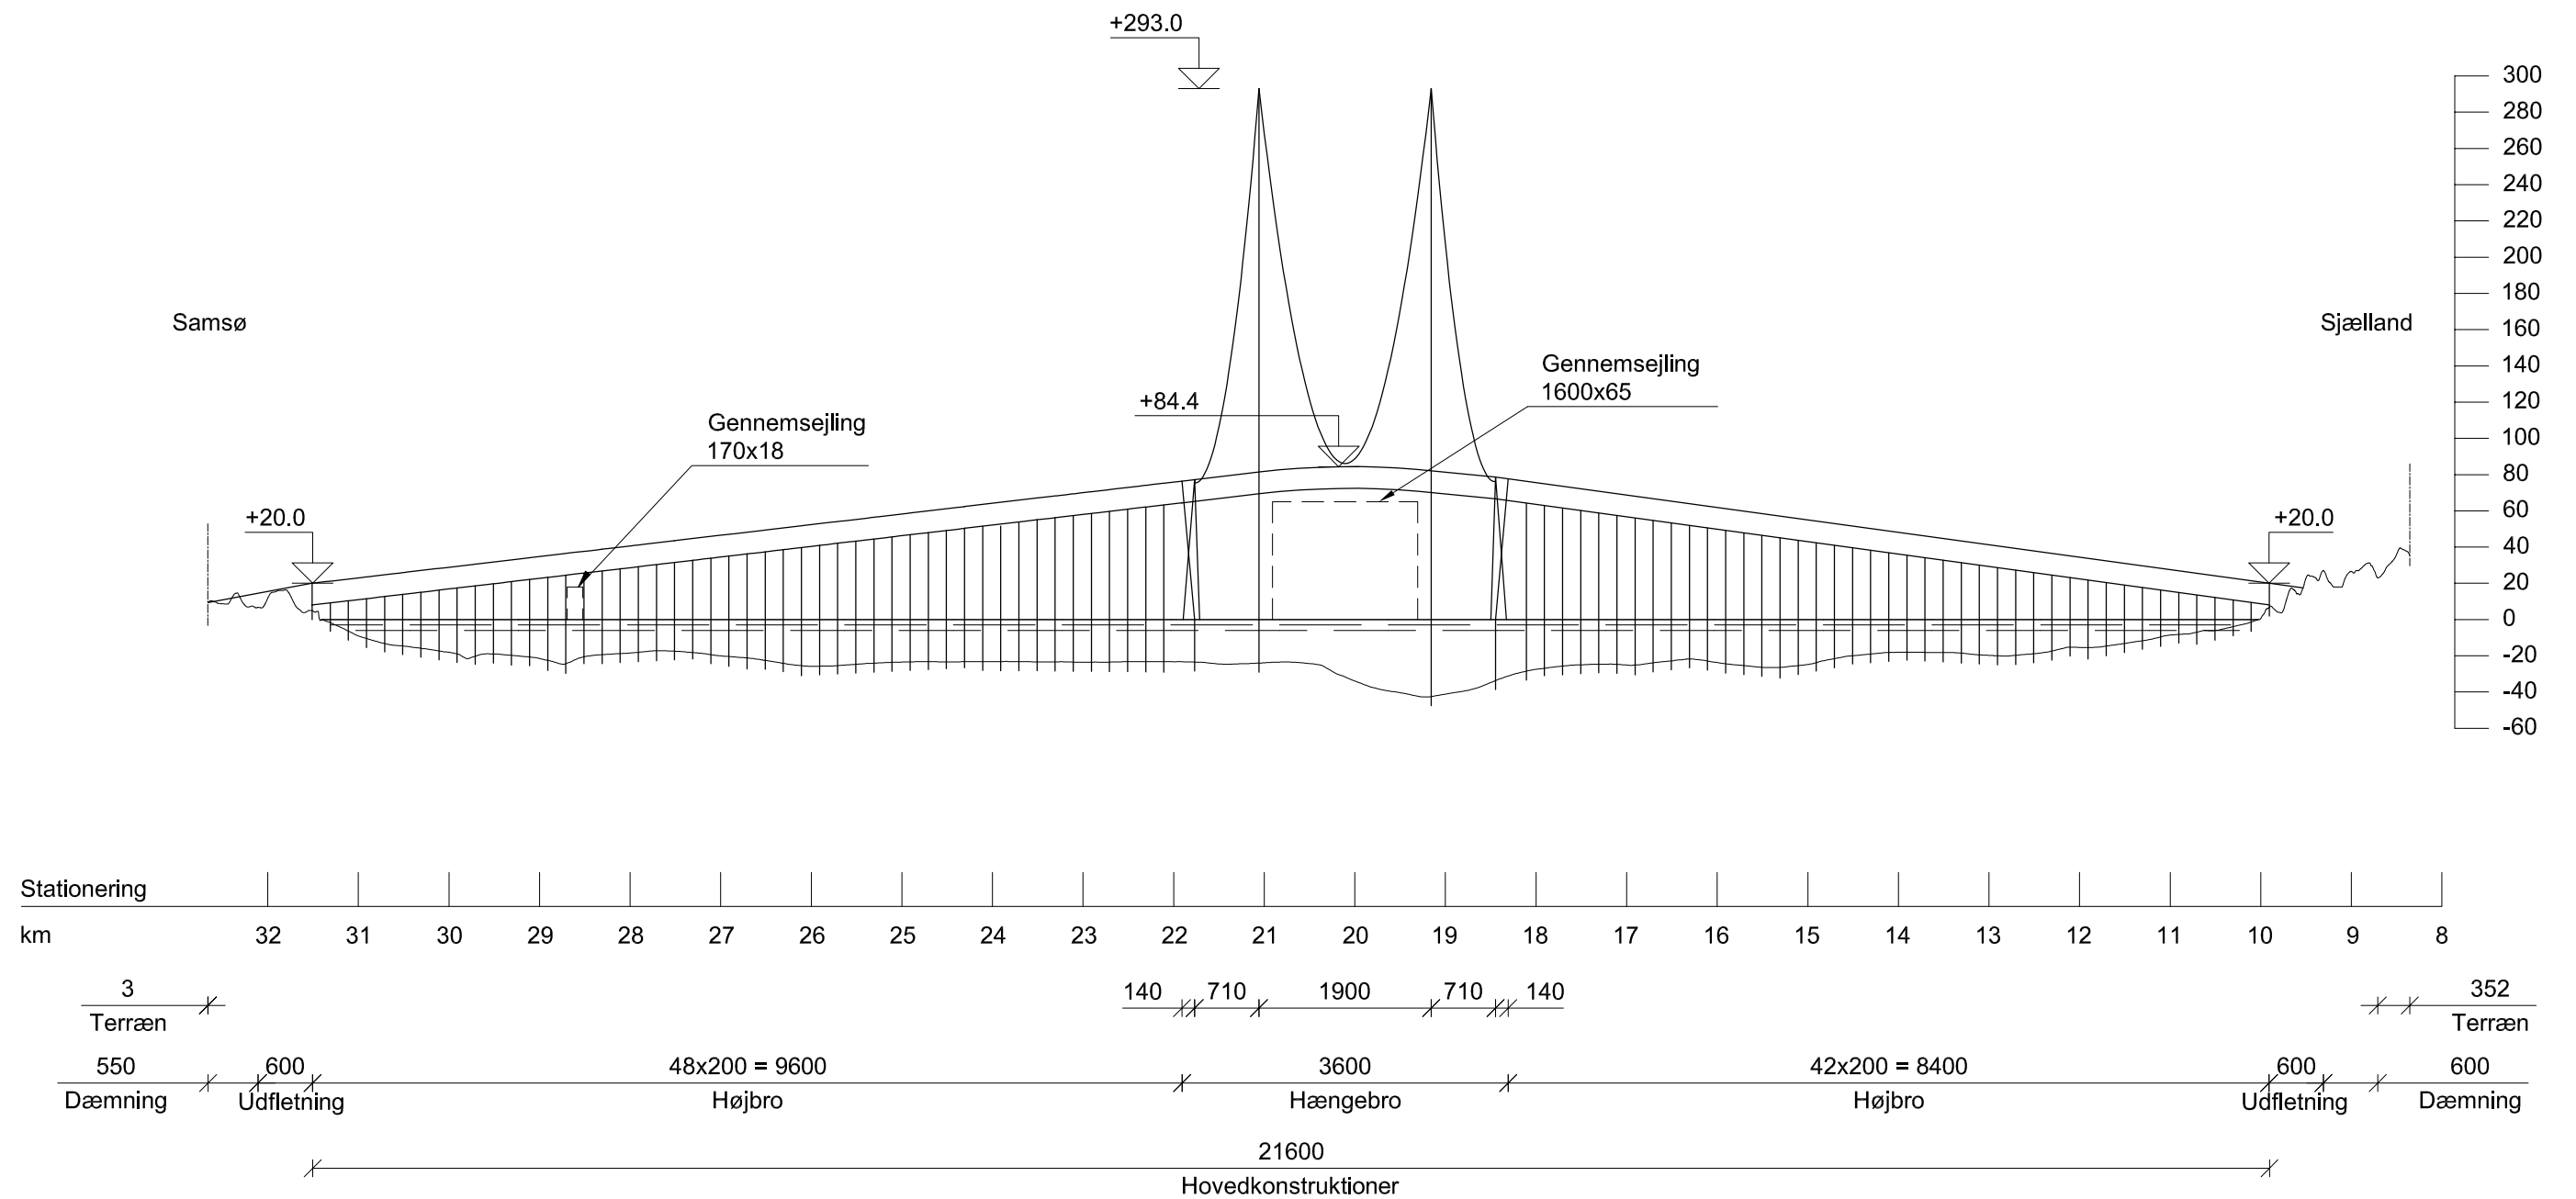

## Længdeprofil

1:75000 Vandret  
1:3750 Lodret


Kattegatforbindelse - Kyst-Kyst  
Anlægstekniske Forundersøgelser  
KKØ-1.1 Nyby Øst - Besser  
Hængebro/Højbro, kombineret vej og jernbane  
COWI, A134385  
2021-02-10

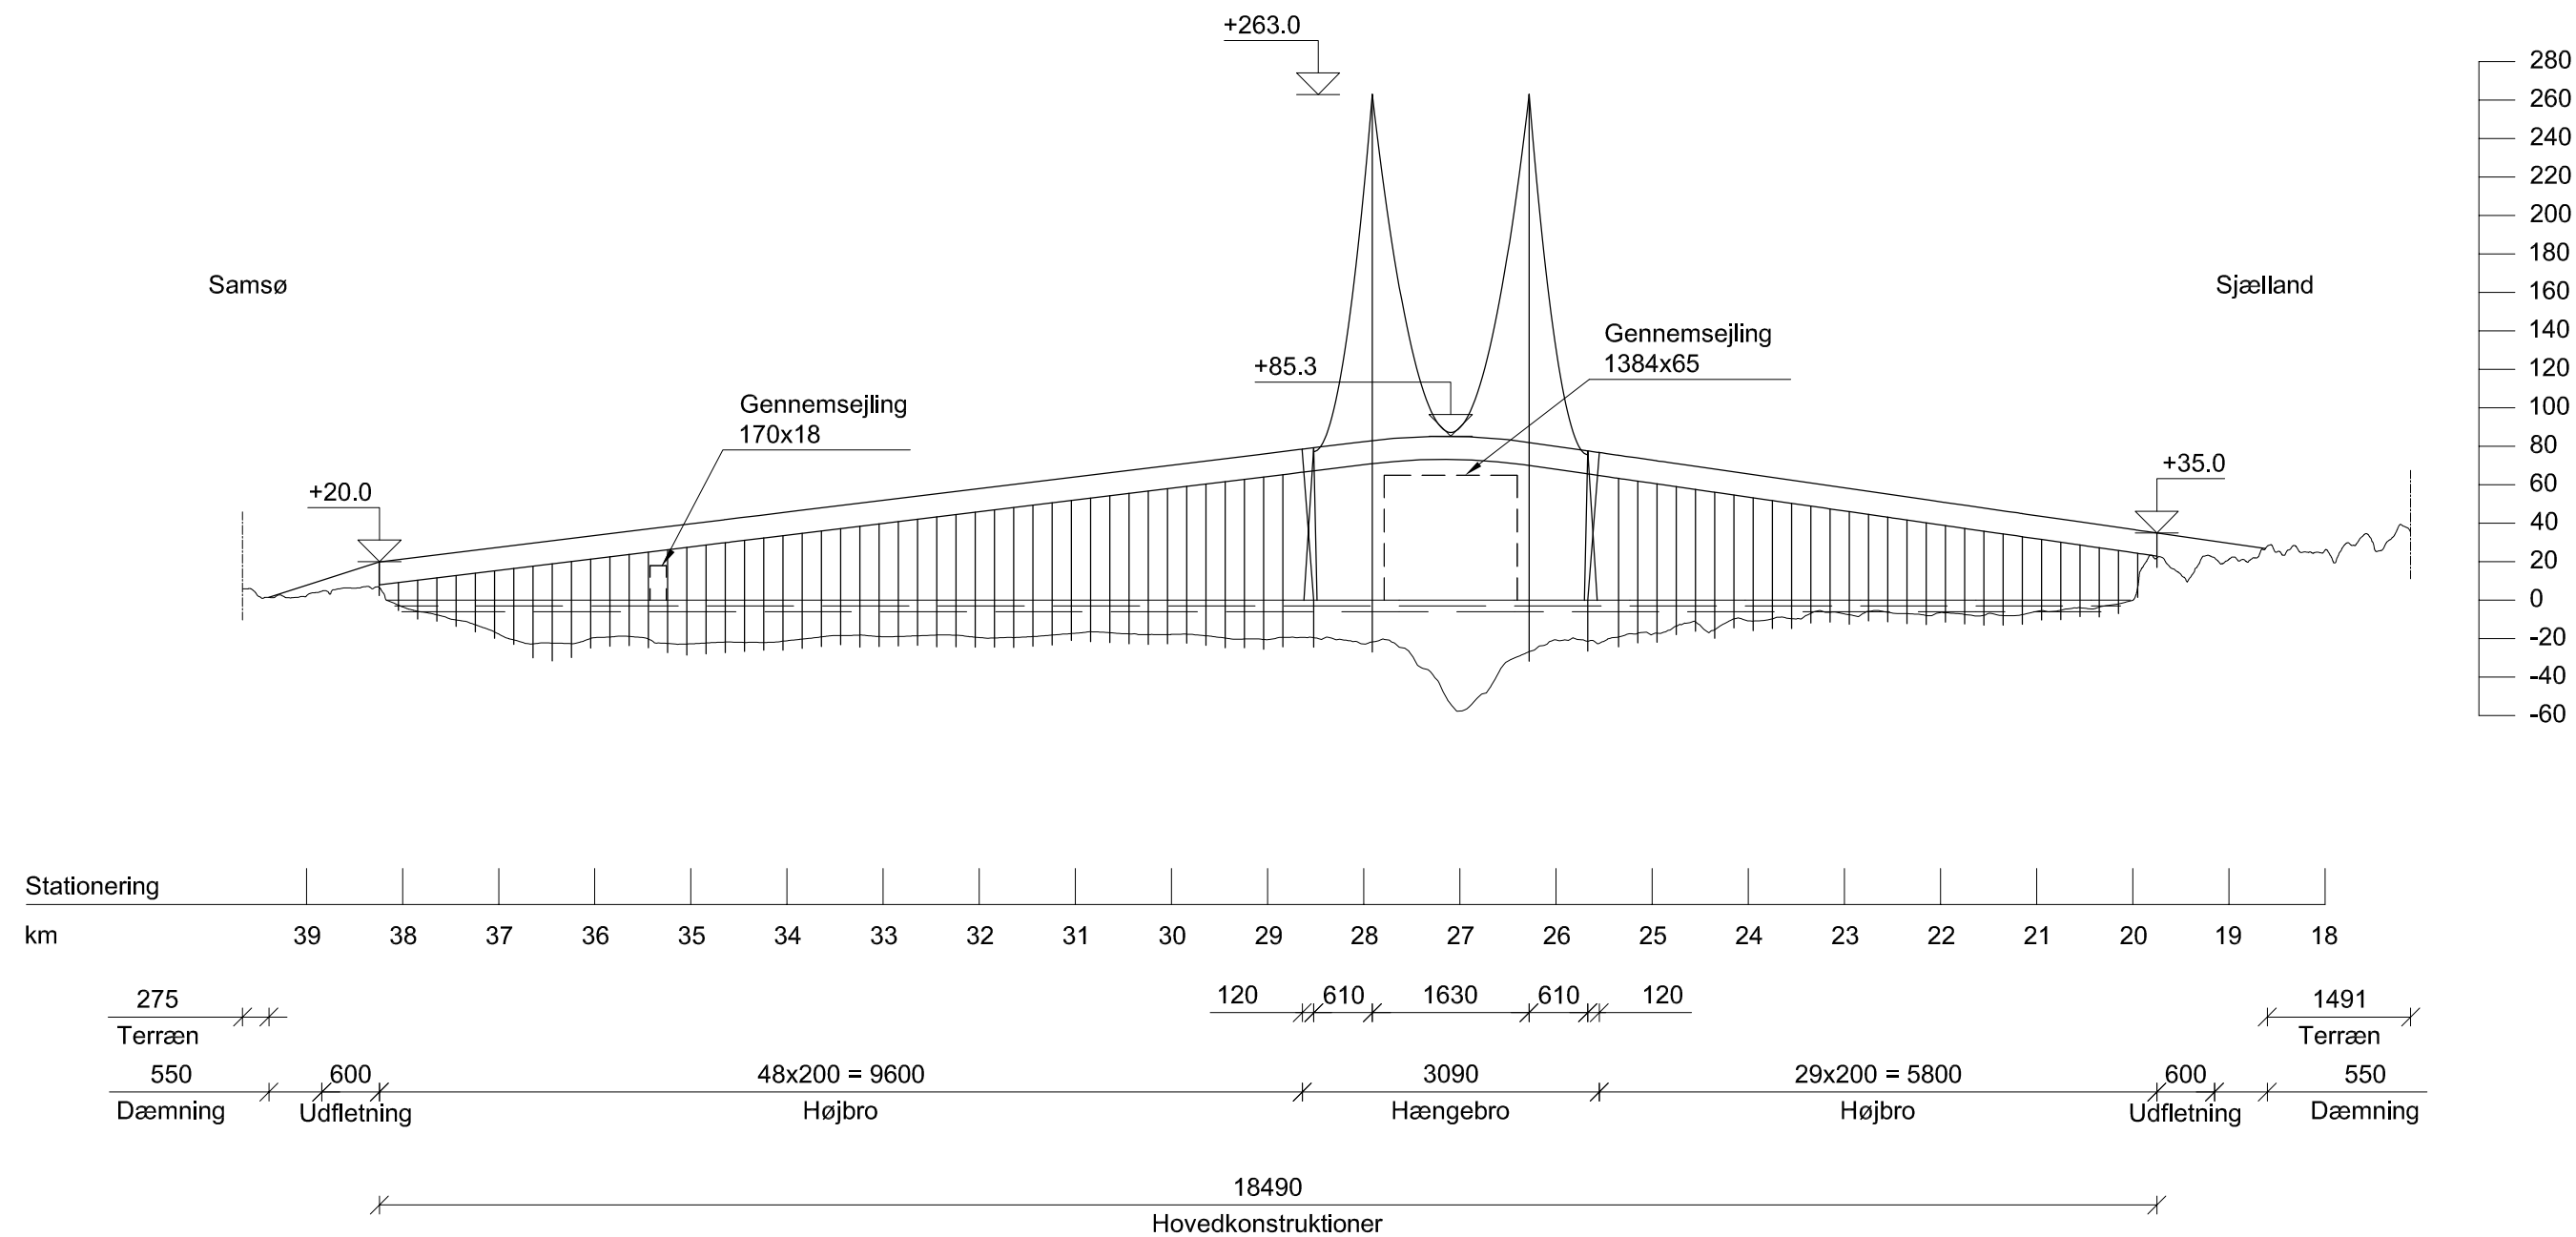


Længdeprofil

1:75000 Vandret  
1:3750 Lodret

Kattegatforbindelse - Kyst-Kyst  
Anlægstekniske Forundersøgelser  
KKØ-2.1 Nyby Vest - Hjalmsgård  
Hængebro/Højbro, kombineret vej og jernbane  
COWI, A134385  
2021-02-10

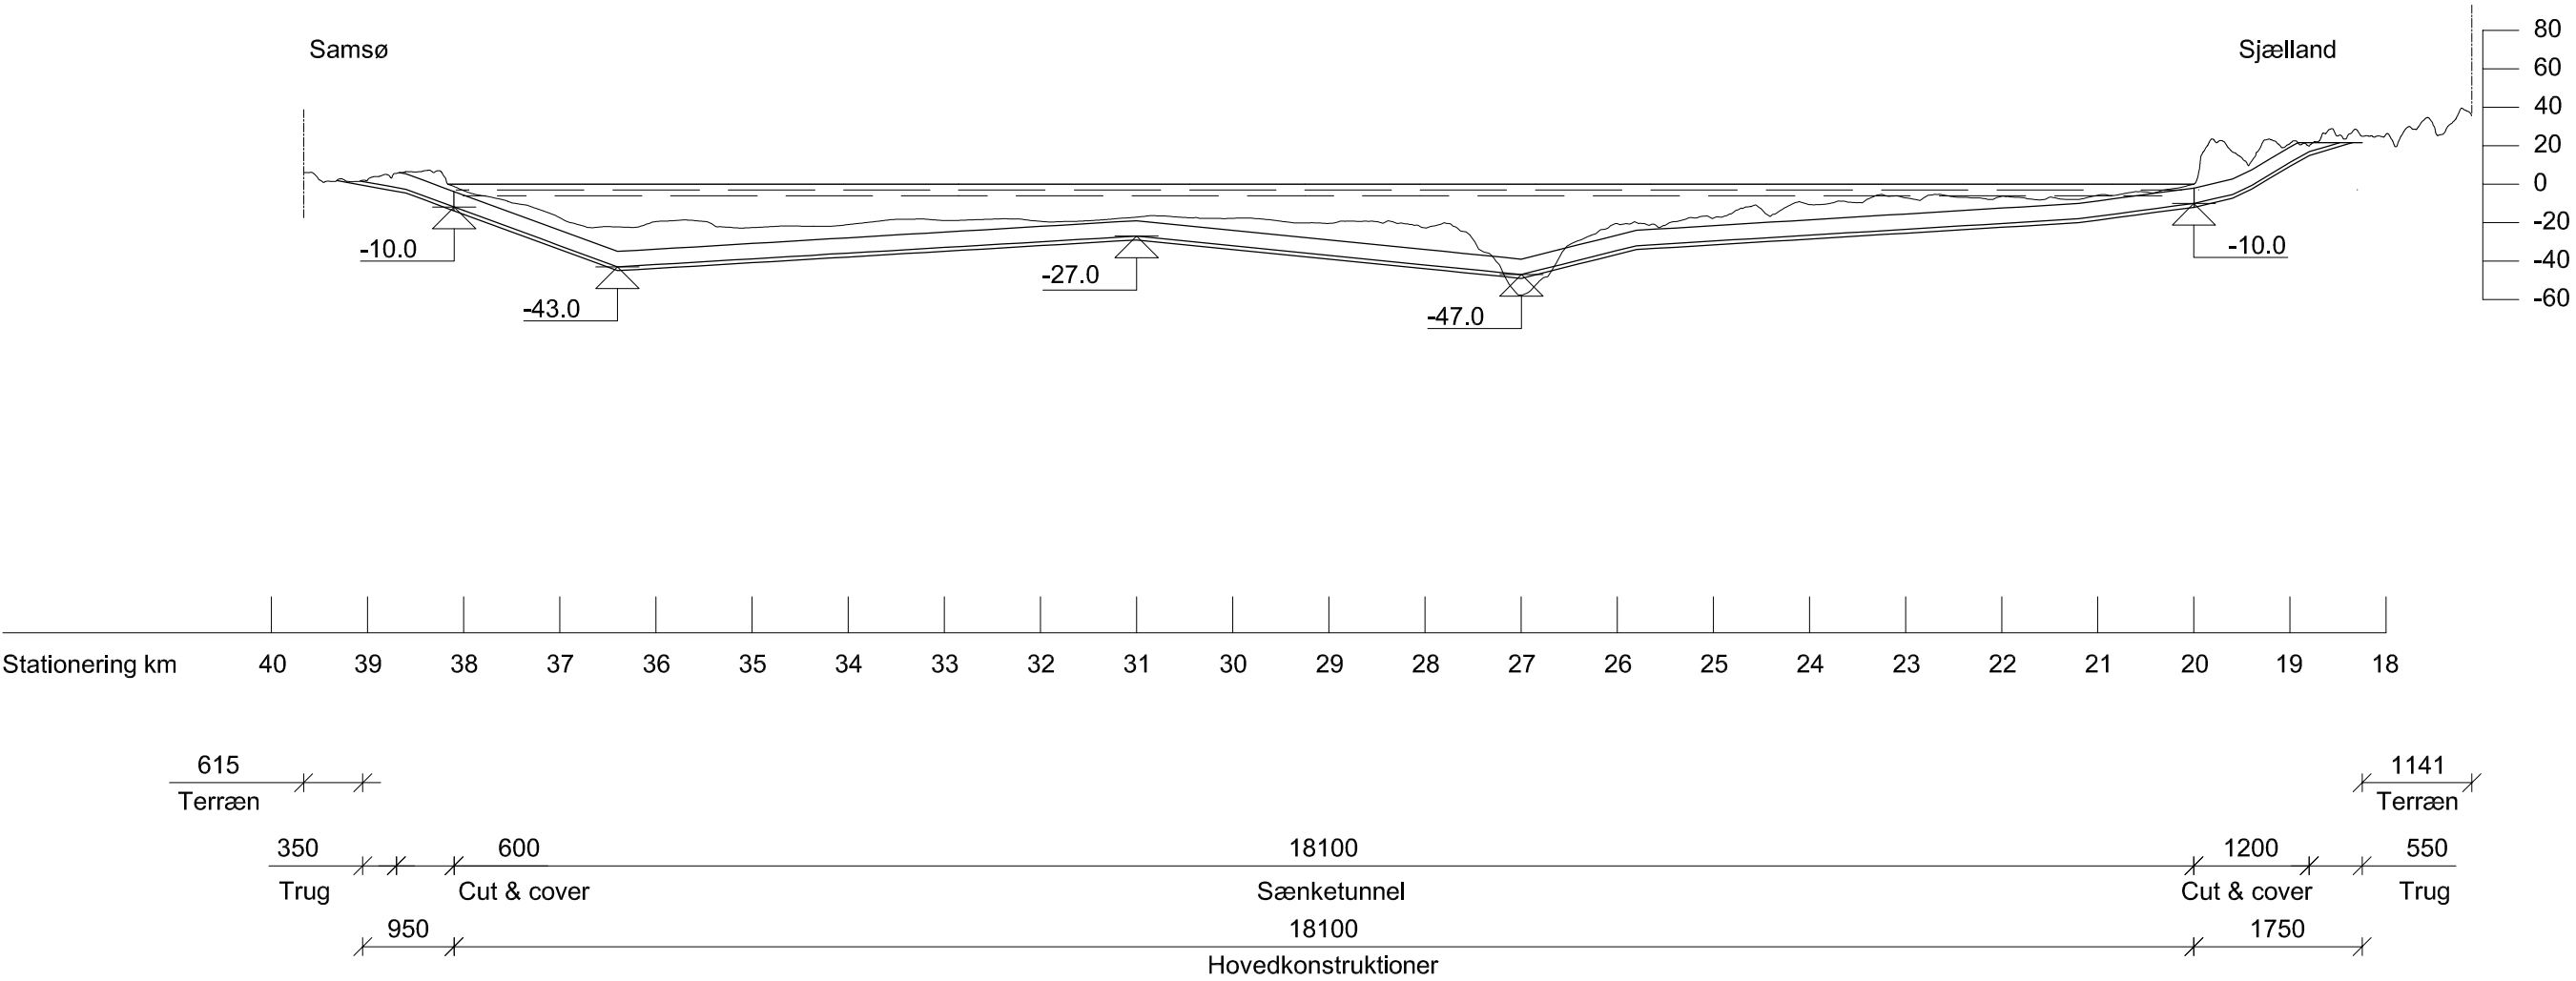


Længdeprofil  
1:75000 Vandret  
1:3750 Lodret

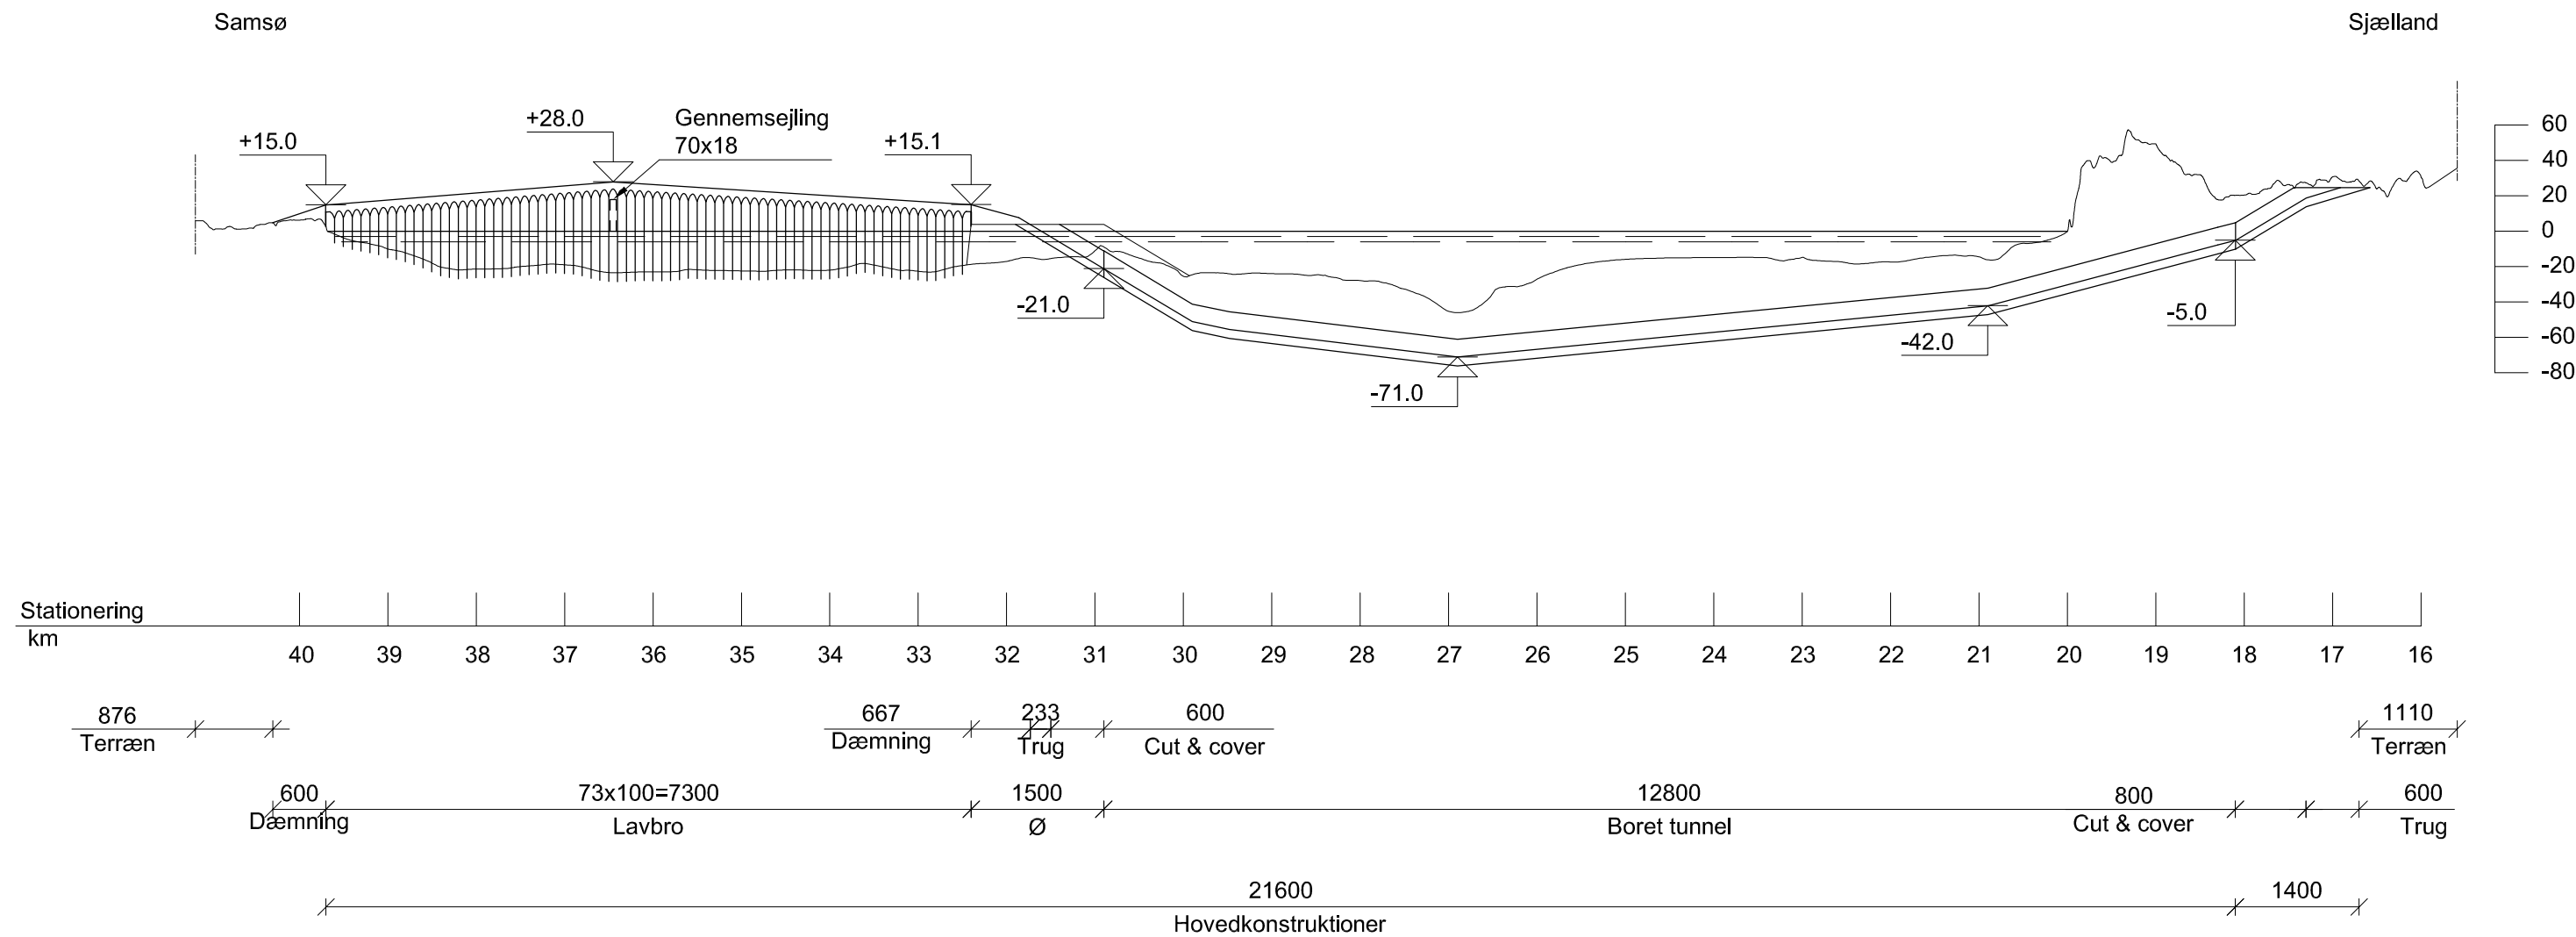

Længdeprofil


1:75000 Vandret  
1:3750 Lodret

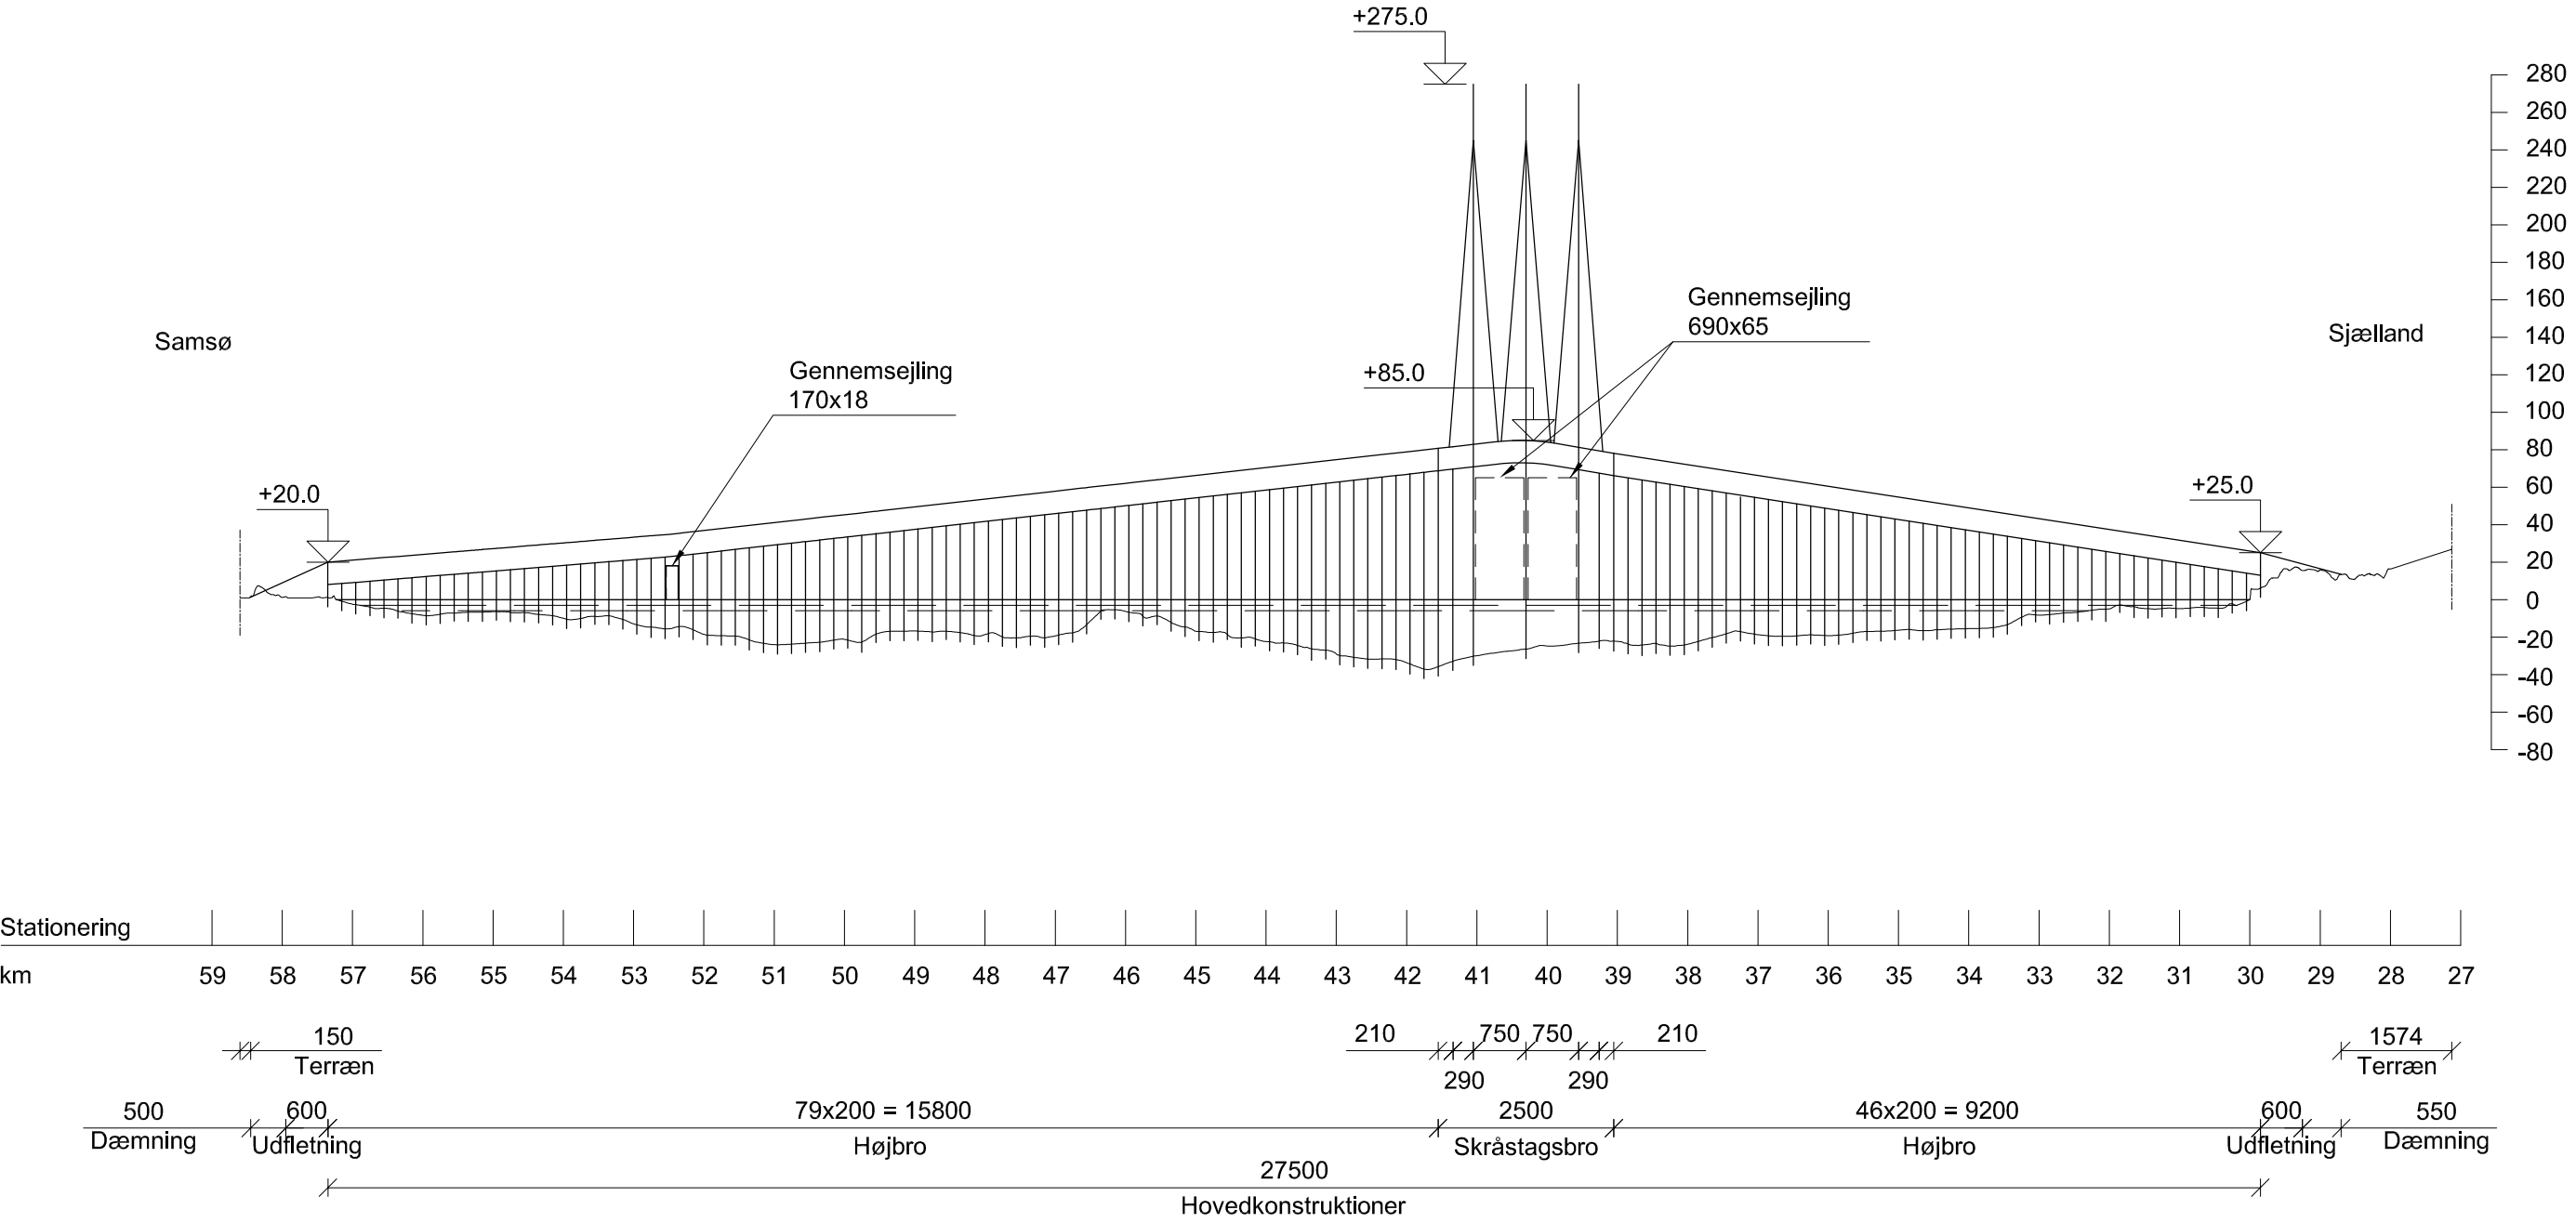

Længdeprofil

1:100000 Vandret  
1:5000 Lodret


Kattegatforbindelse - Kyst-Kyst  
Anlægstekniske Forundersøgelser  
KKØ-3.1 Asnæs Syd - Vesborg Fyr  
Skråstagsbro/Højbro, kombineret vej og jernbane  
COWI, A134385  
2021-02-10

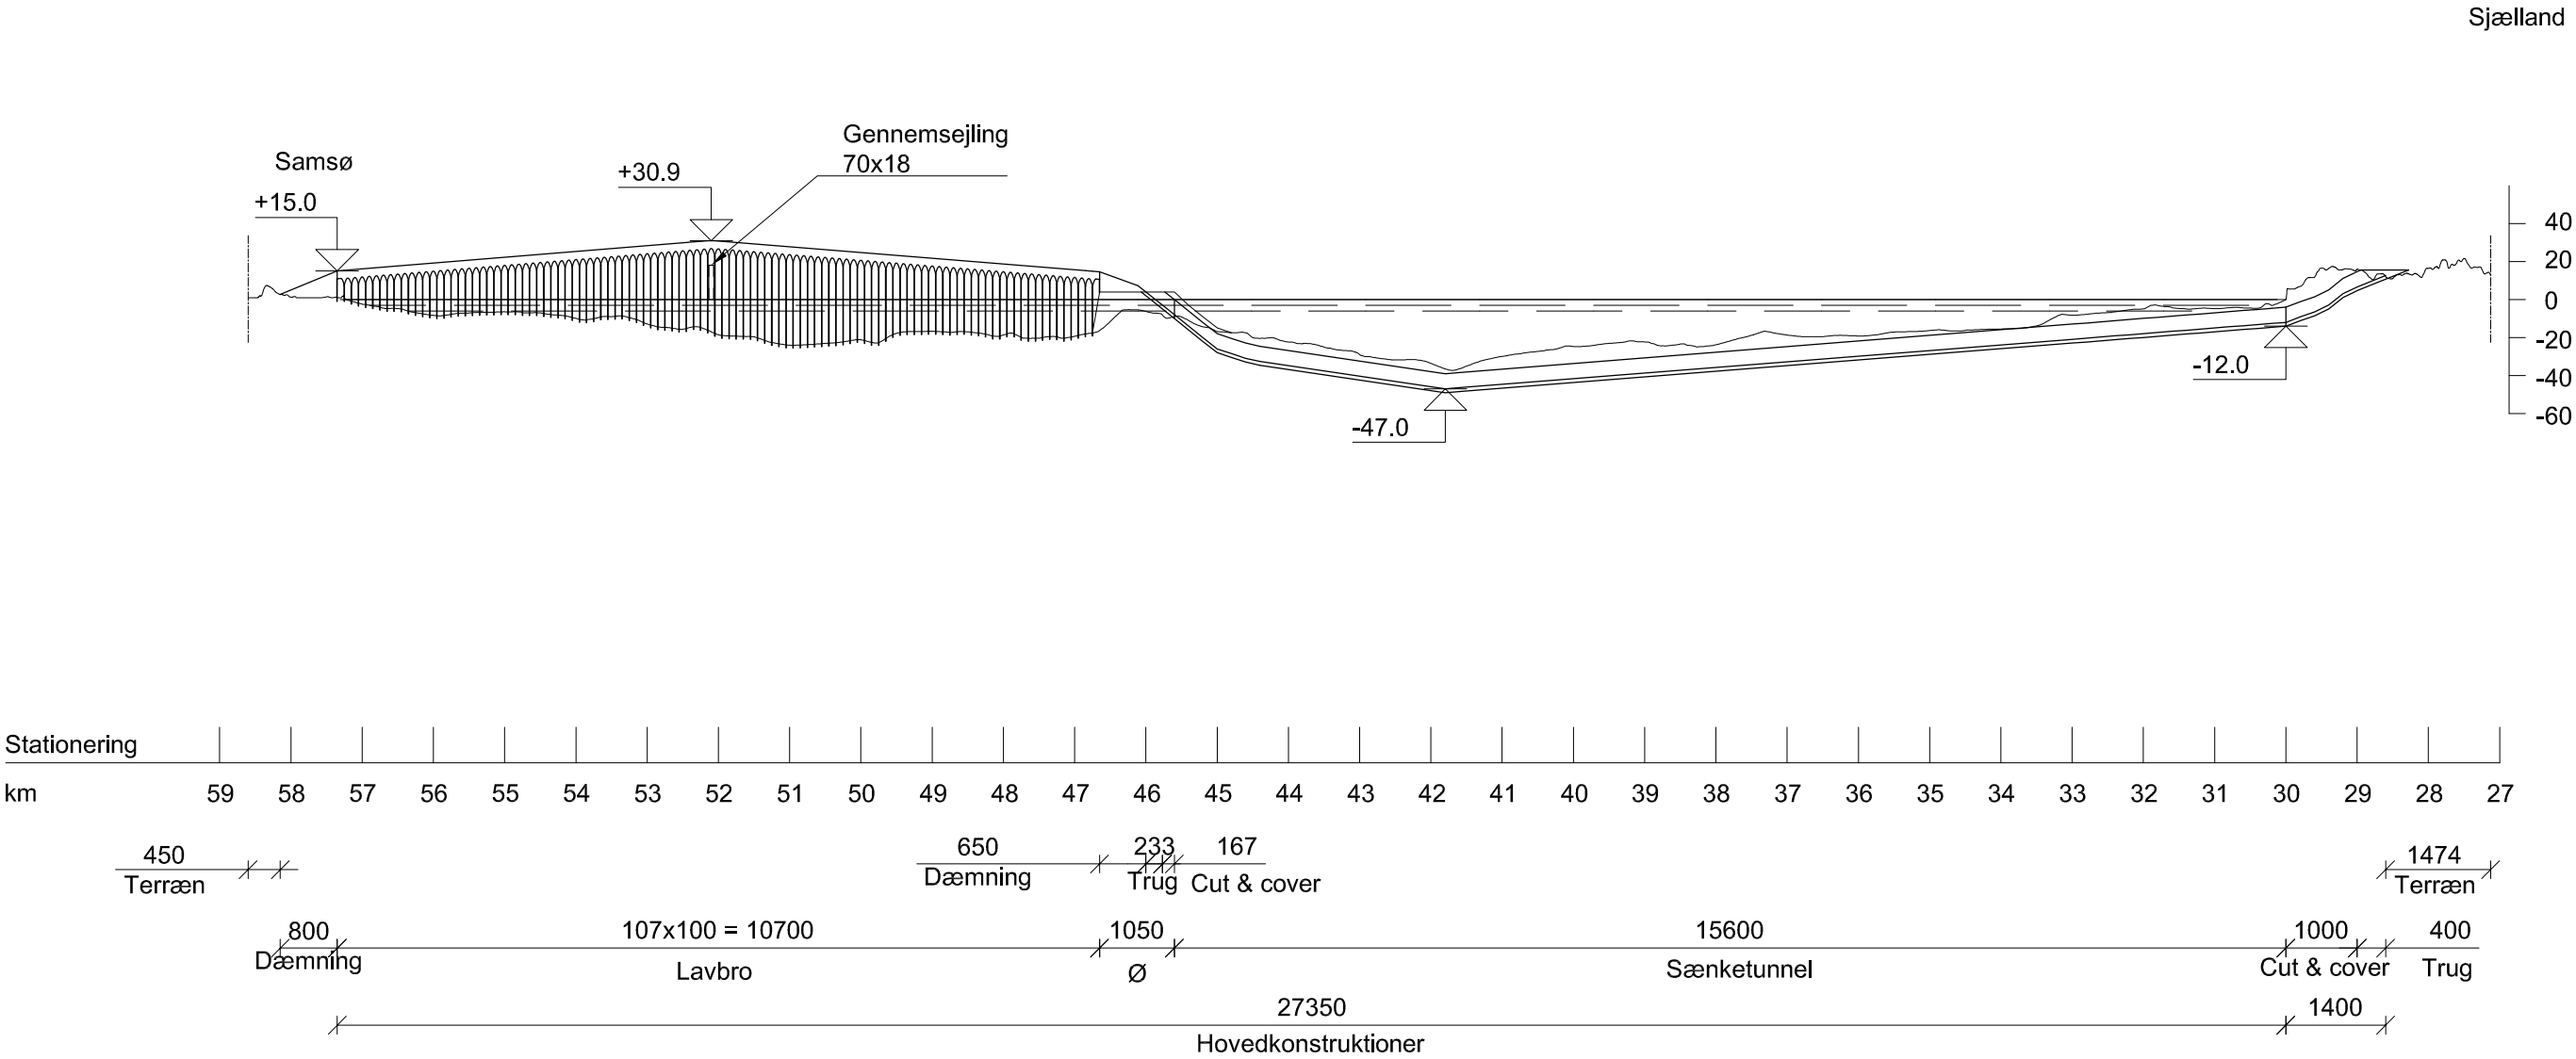

Længdeprofil


1:100000 Vandret  
1:5000 Lodret

Kattegatforbindelse - Kyst-Kyst  
Anlægstekniske Forundersøgelser  
KKØ-3.1 Asnæs Syd - Kunstig ø - Vesborg Fyr  
Sænketunnel/Lavbro, kombineret vej og jernbane  
COWI, A134385  
2021-02-10

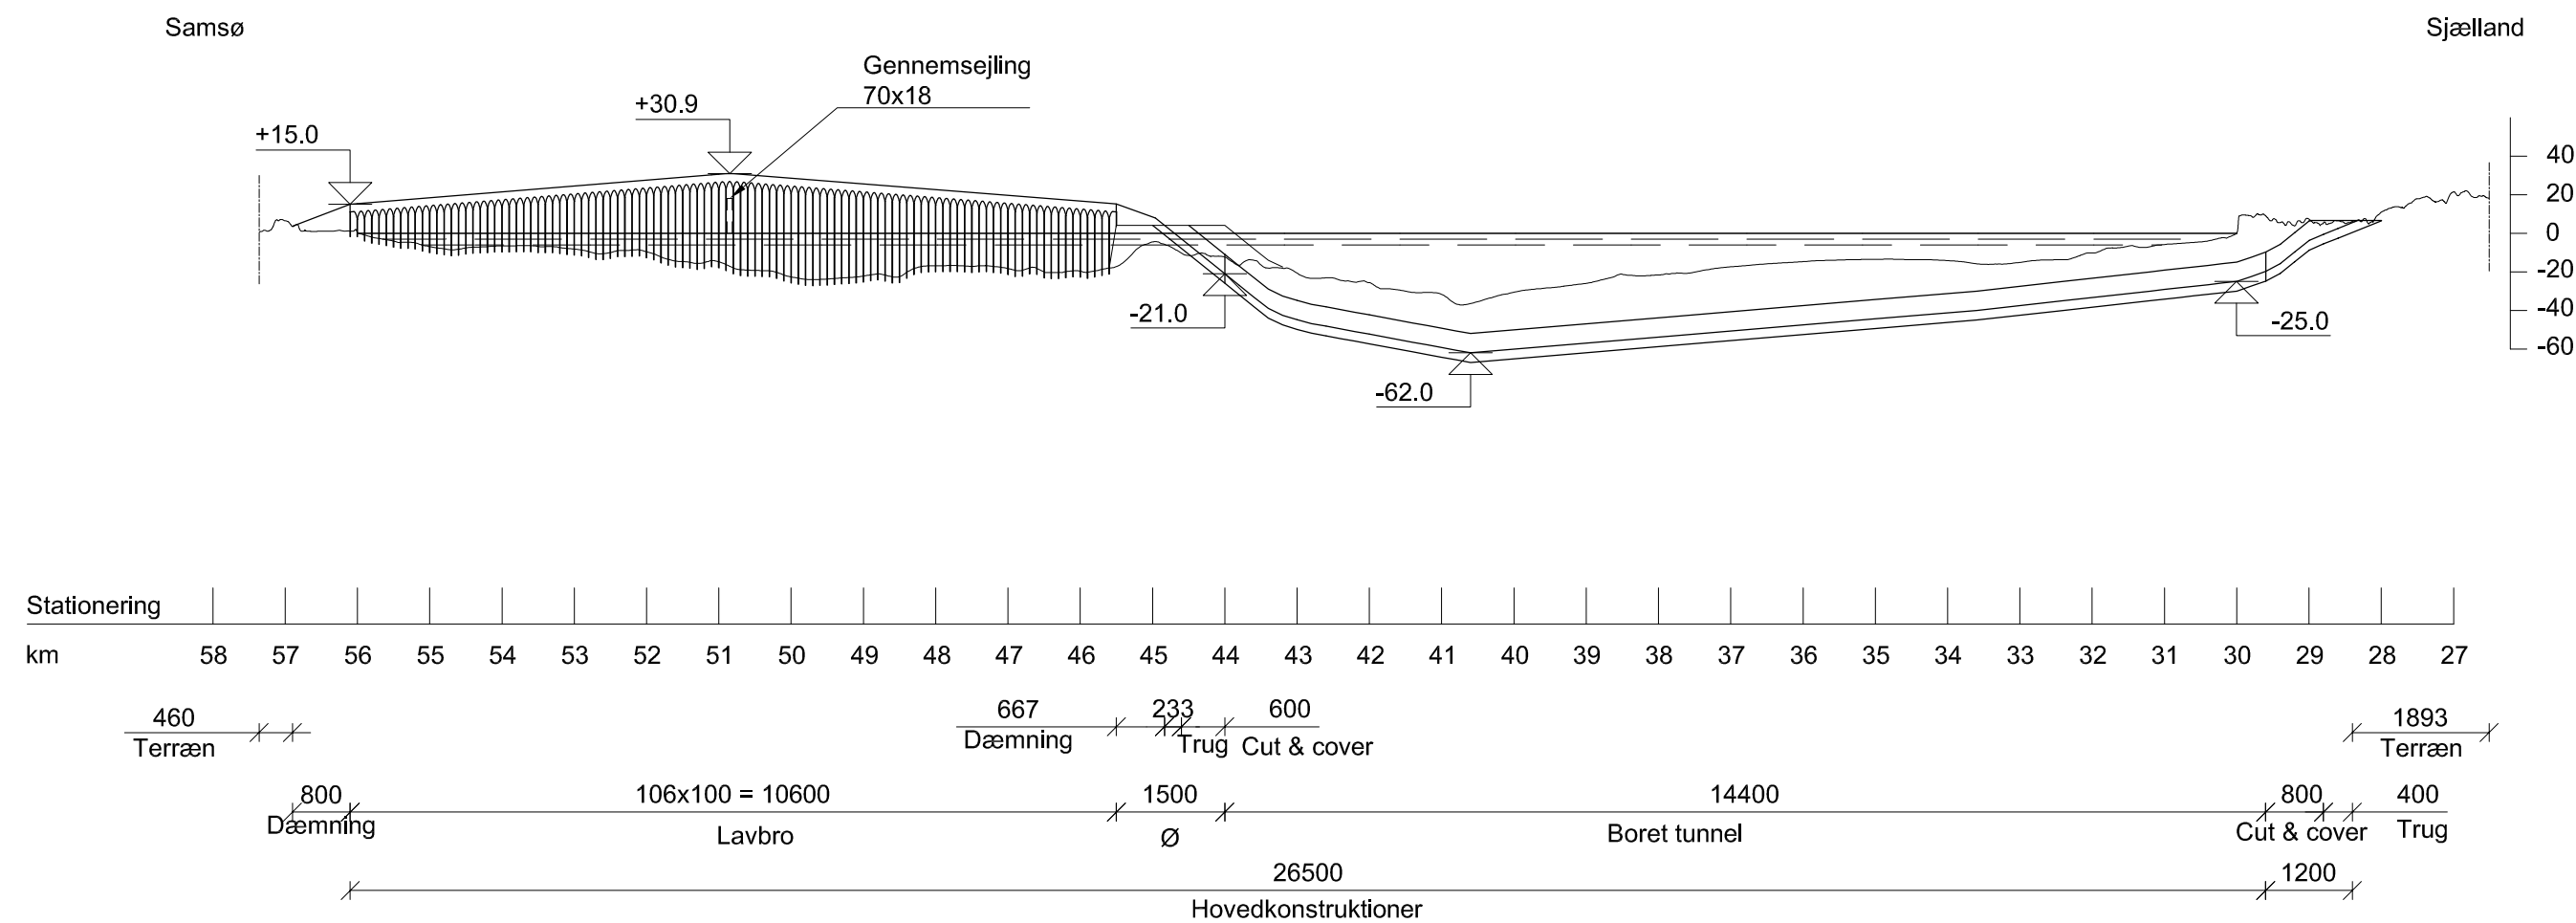

Længdeprofil


1:100000 Vandret  
1:5000 Lodret

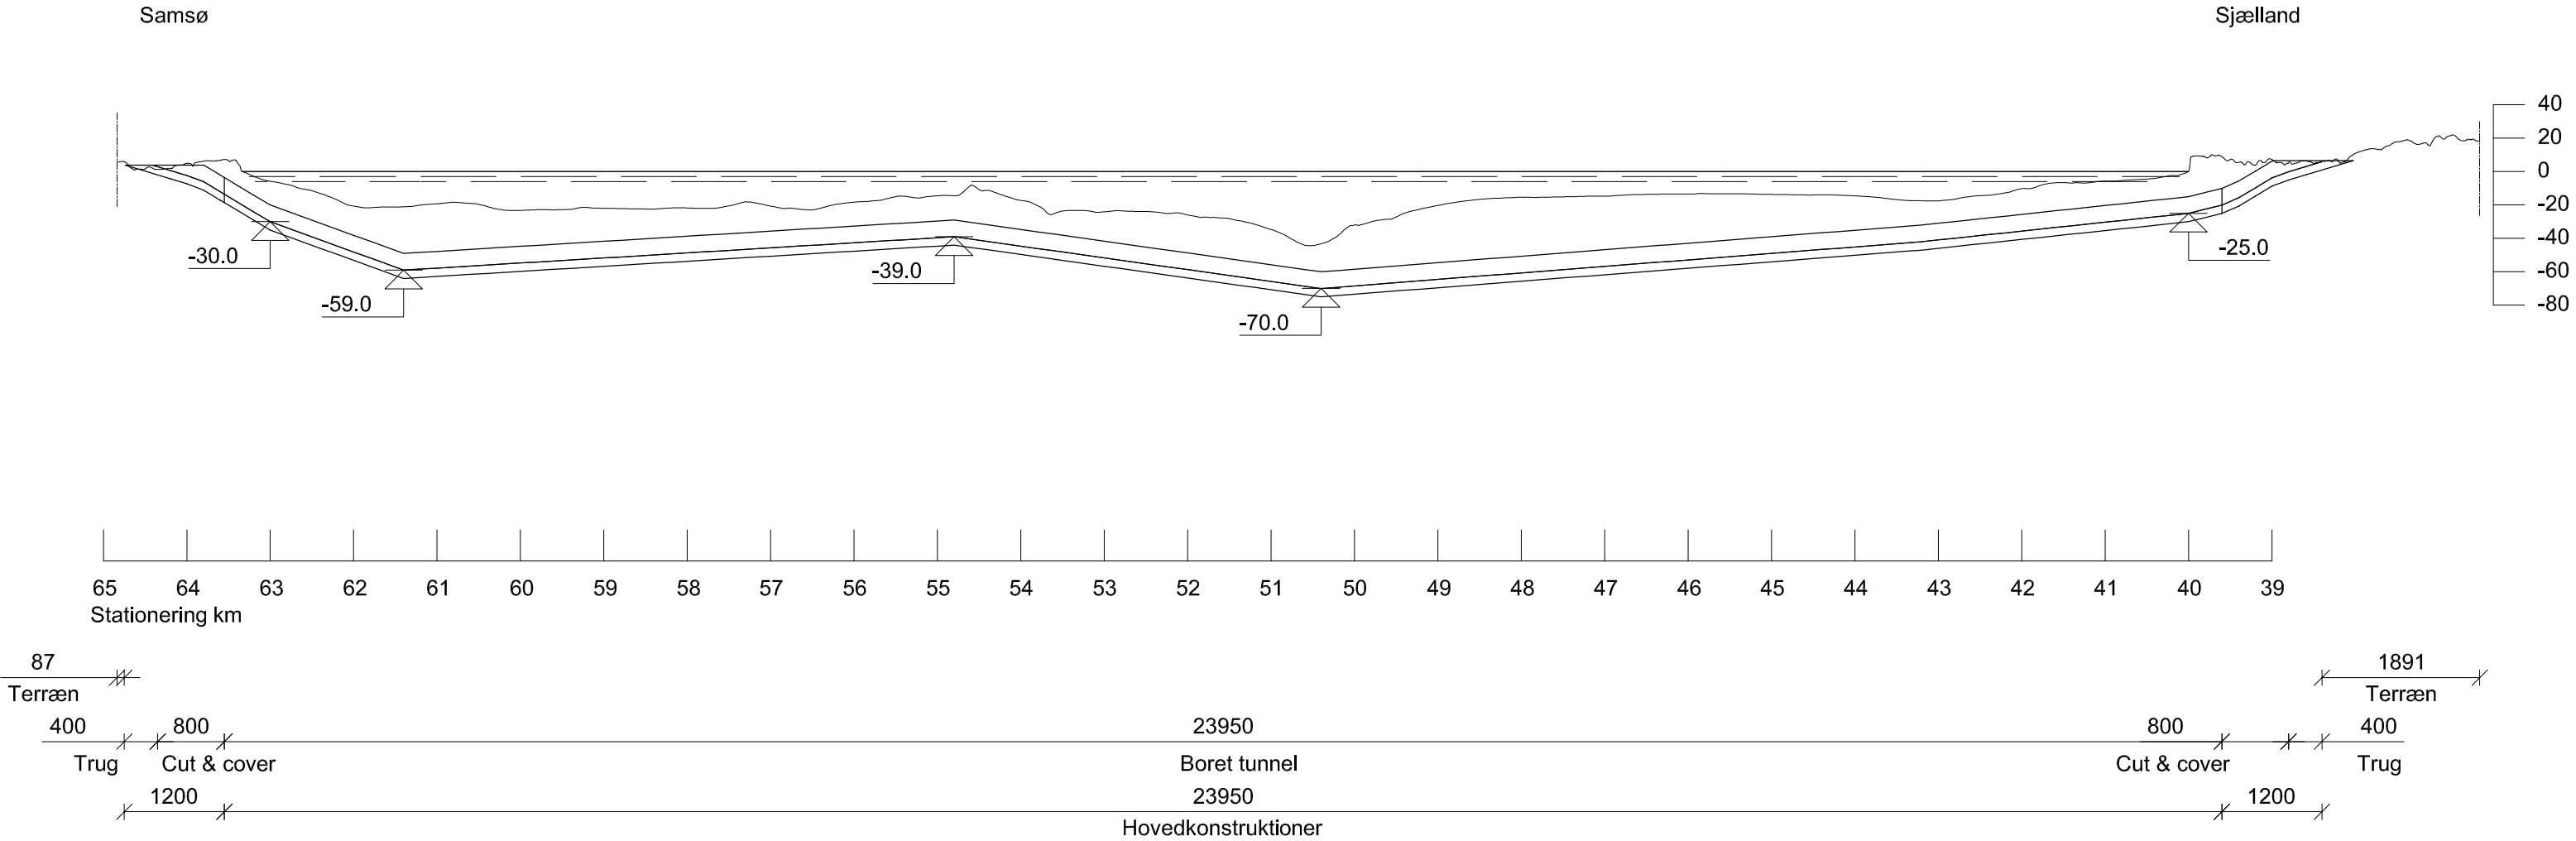

Længdeprofil

1:75000 Vandret  
1:3750 Lodret

Samsø

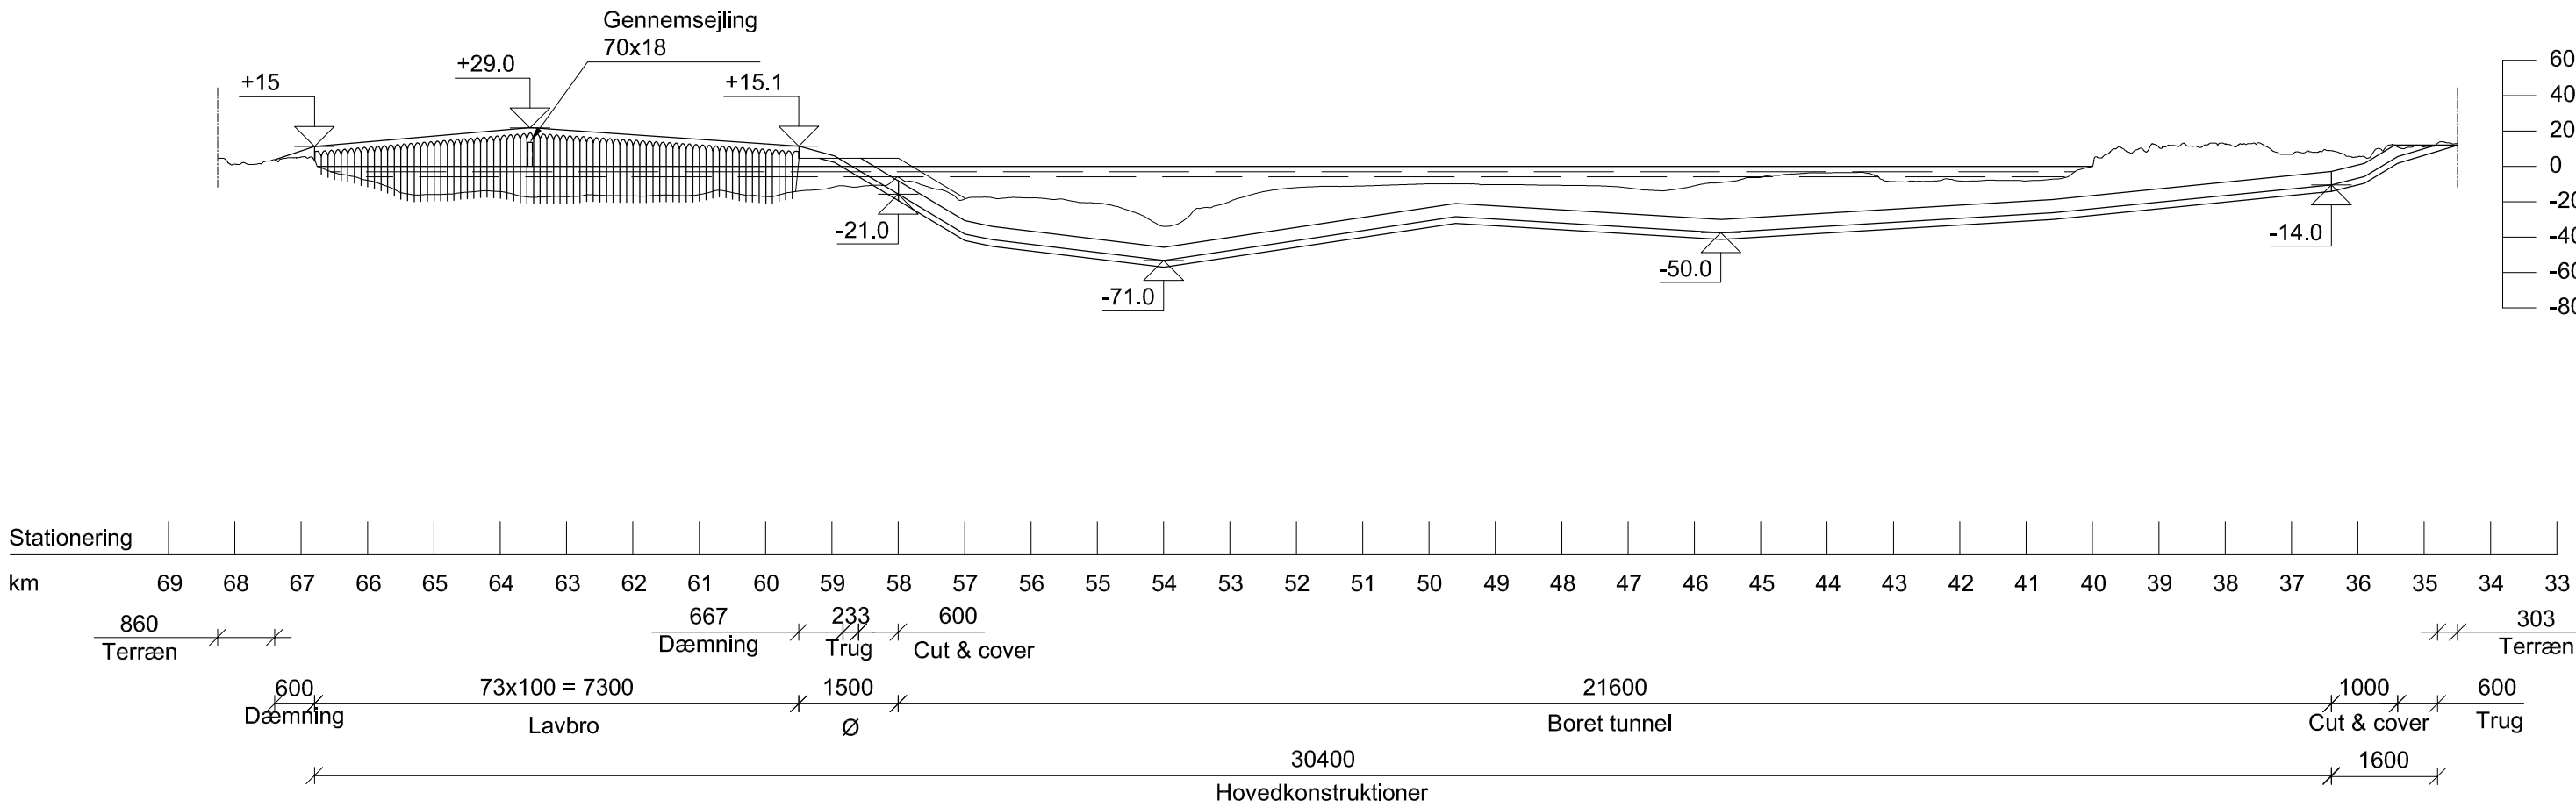

Længdeprofil


1:100000 Vandret  
1:5000 Lodret


Kattegatforbindelse - Kyst-Kyst  
Anlægstekniske Forundersøgelser  
KKØ-4.2 Asnæs Forskov - Kunstig ø - Hjalmsgård  
Boret tunnel/Lavbro, kombineret vej og jernbane  
COWI, A134385  
2021-02-10

Kattegatforbindelse - Kyst-Kyst  
Anlægstekniske Forundersøgelser

Korridorkort KKV  
1:50000

COWI, A134385  
2021-07-12

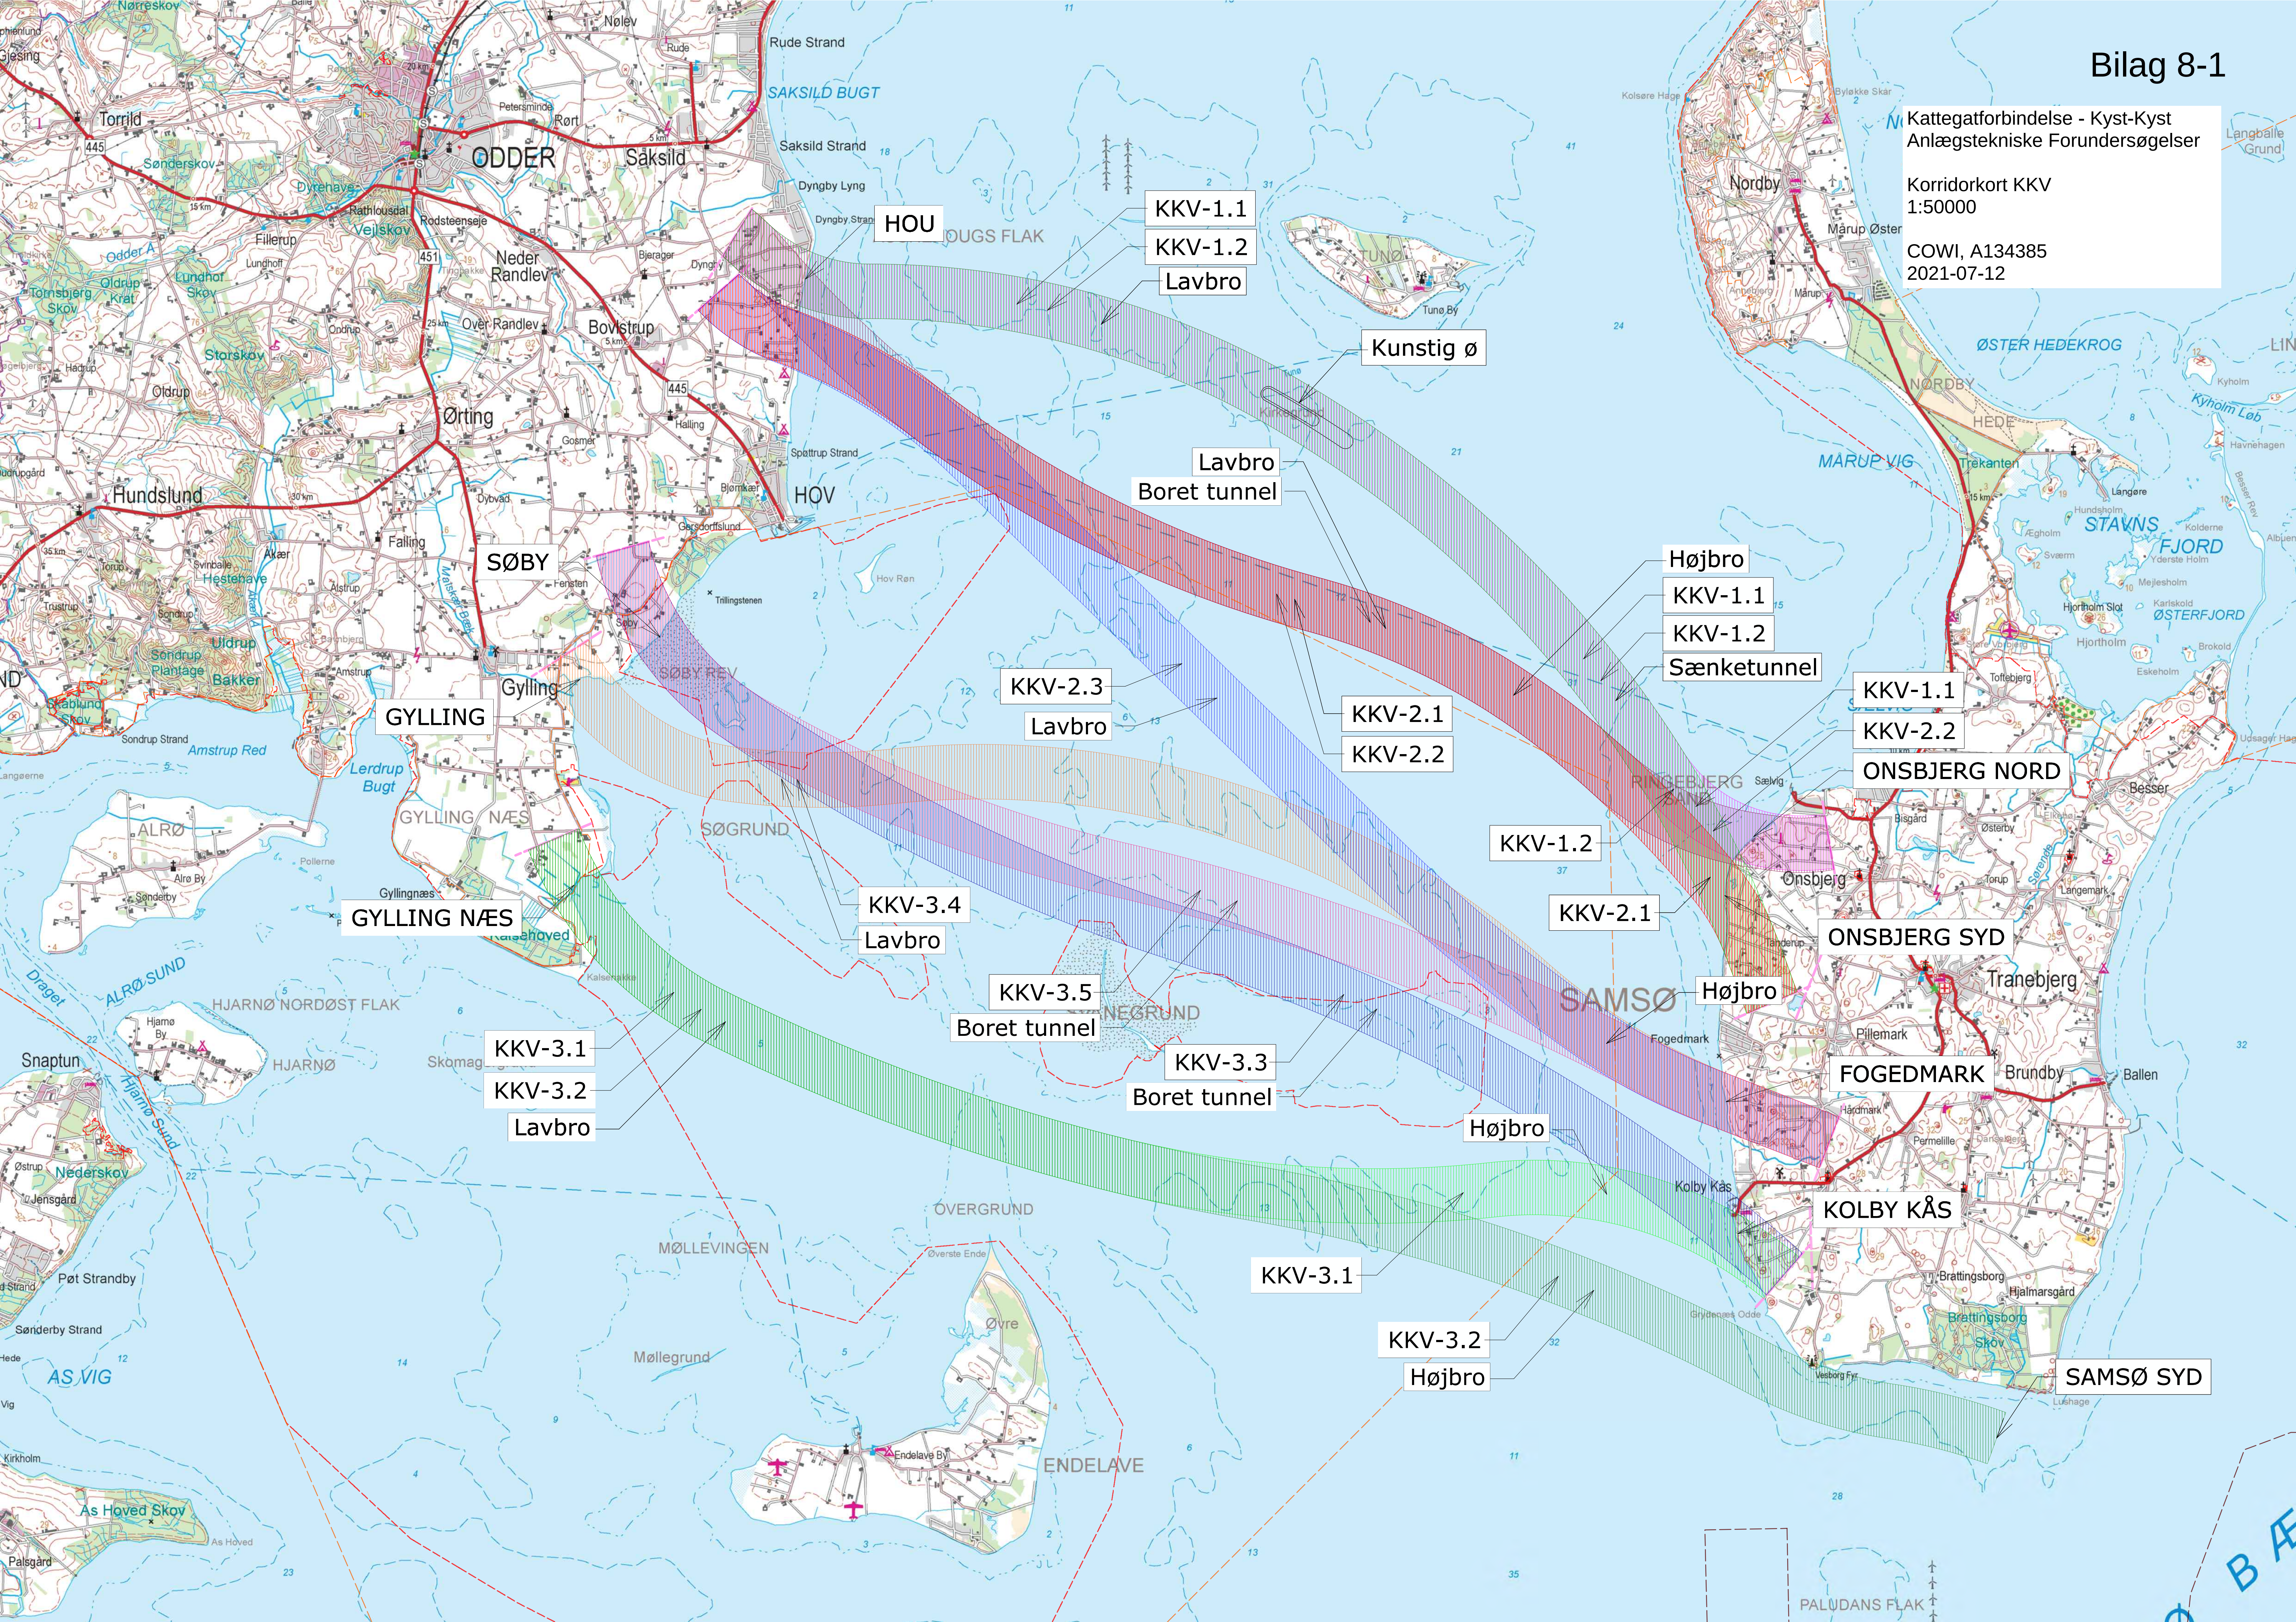

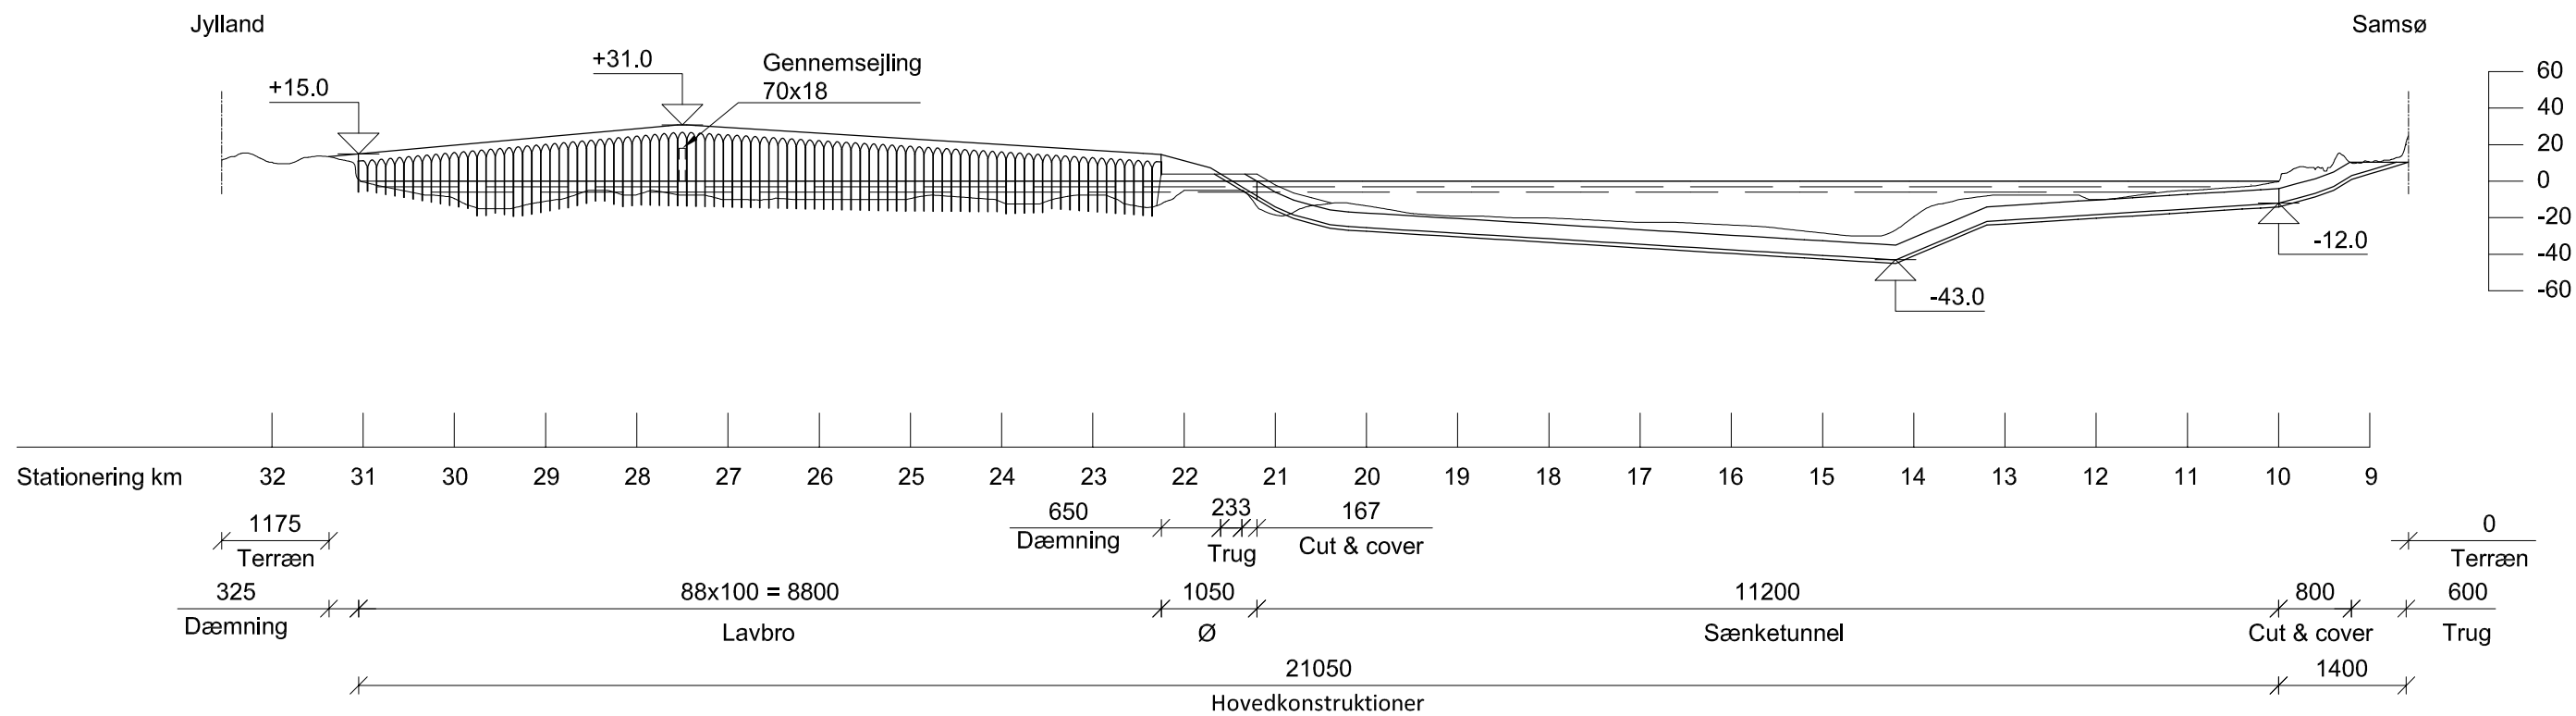


### Længdeprofil


1:75000 Vandret

1:3750 Lodret

Kattegatforbindelse - Kyst-Kyst  
Anlægstekniske Forundersøgelser  
KKV-1.1 Onsbjerg Nord - Kunstig ø - Hou  
Sænketunnel/Lavbro, kombineret vej og jernbane  
COWI, A134385  
2021-02-10

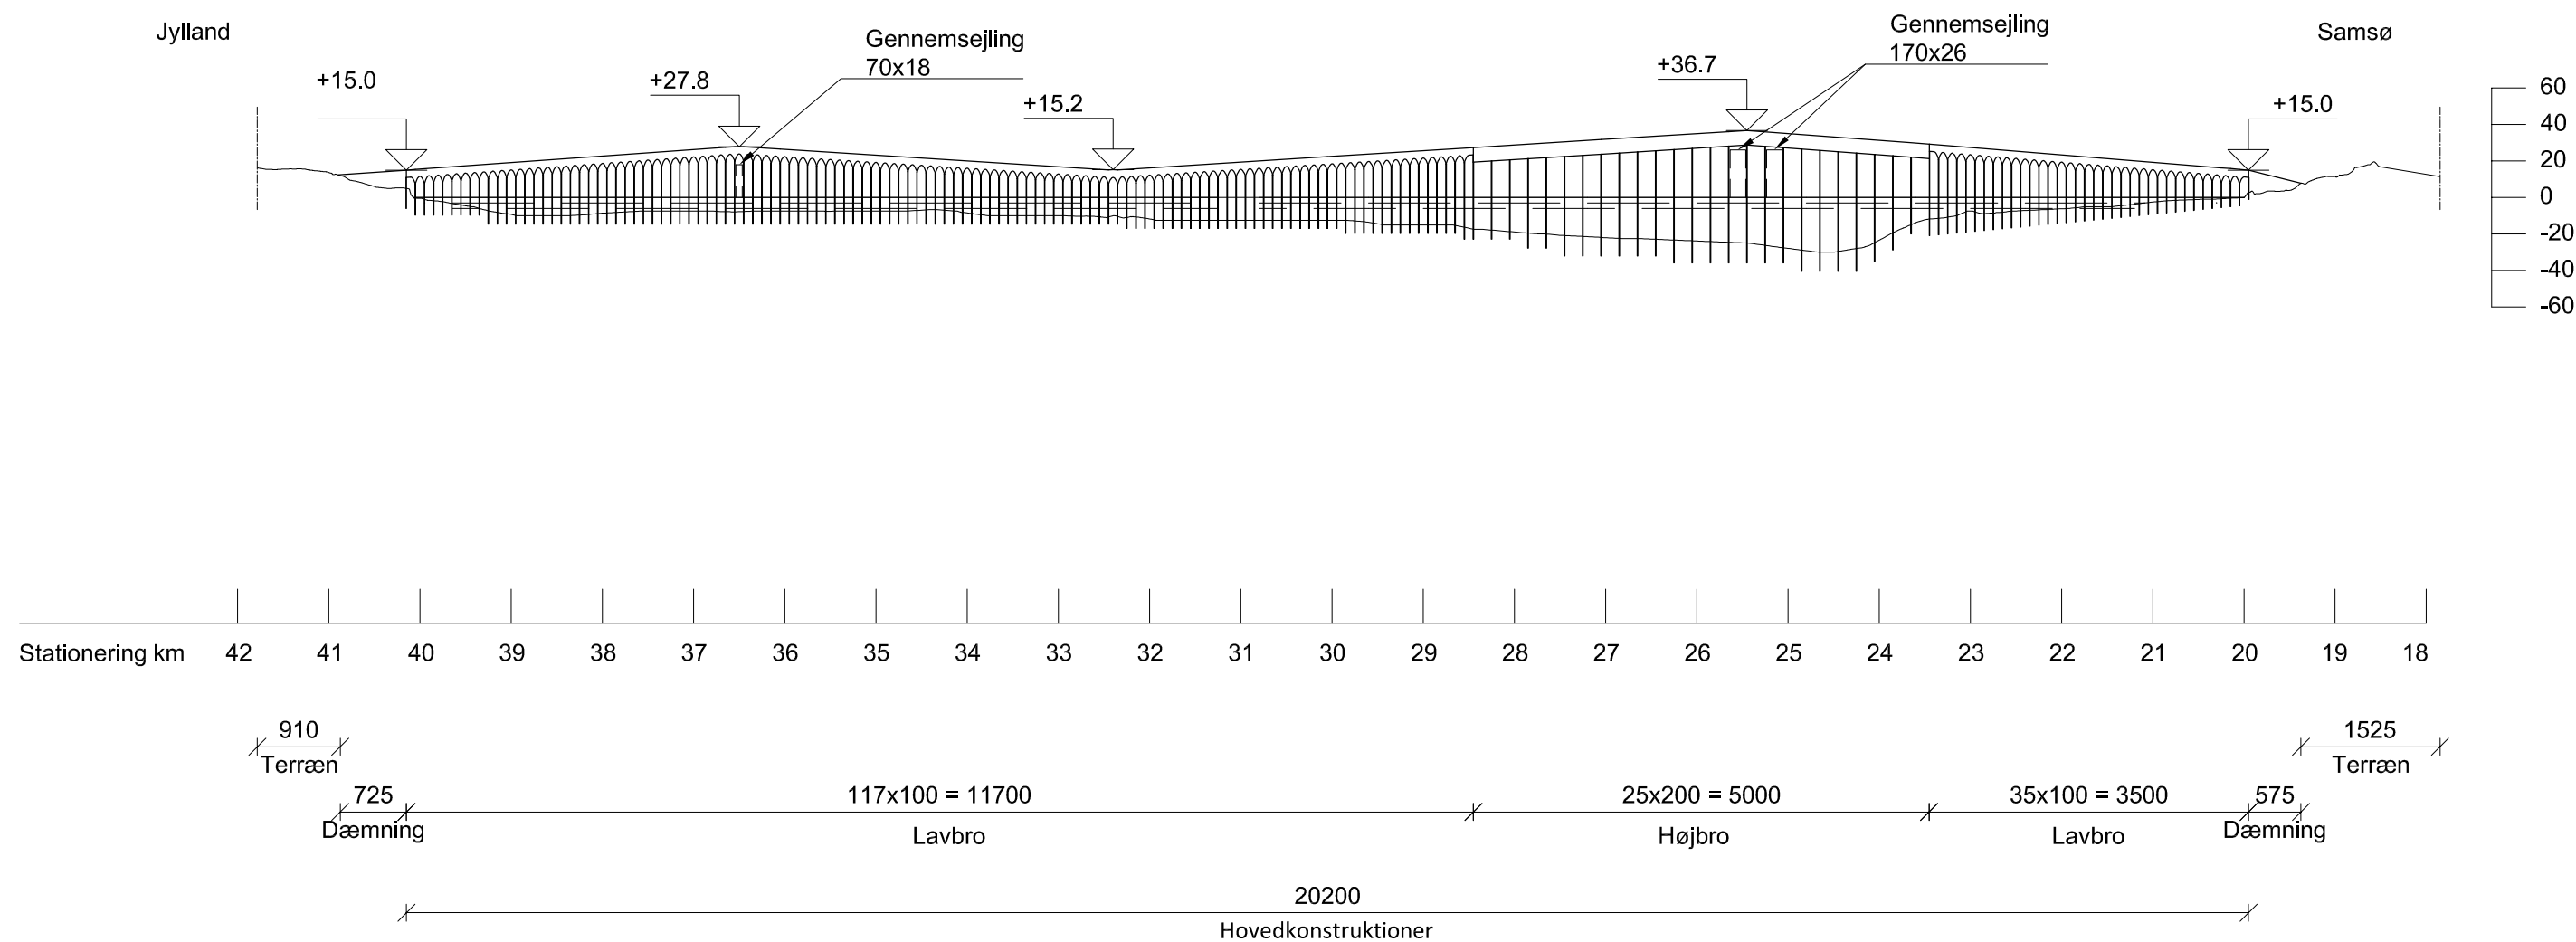


**Længdeprofil**  
1:75000 Vandret  
1:3750 Lodret

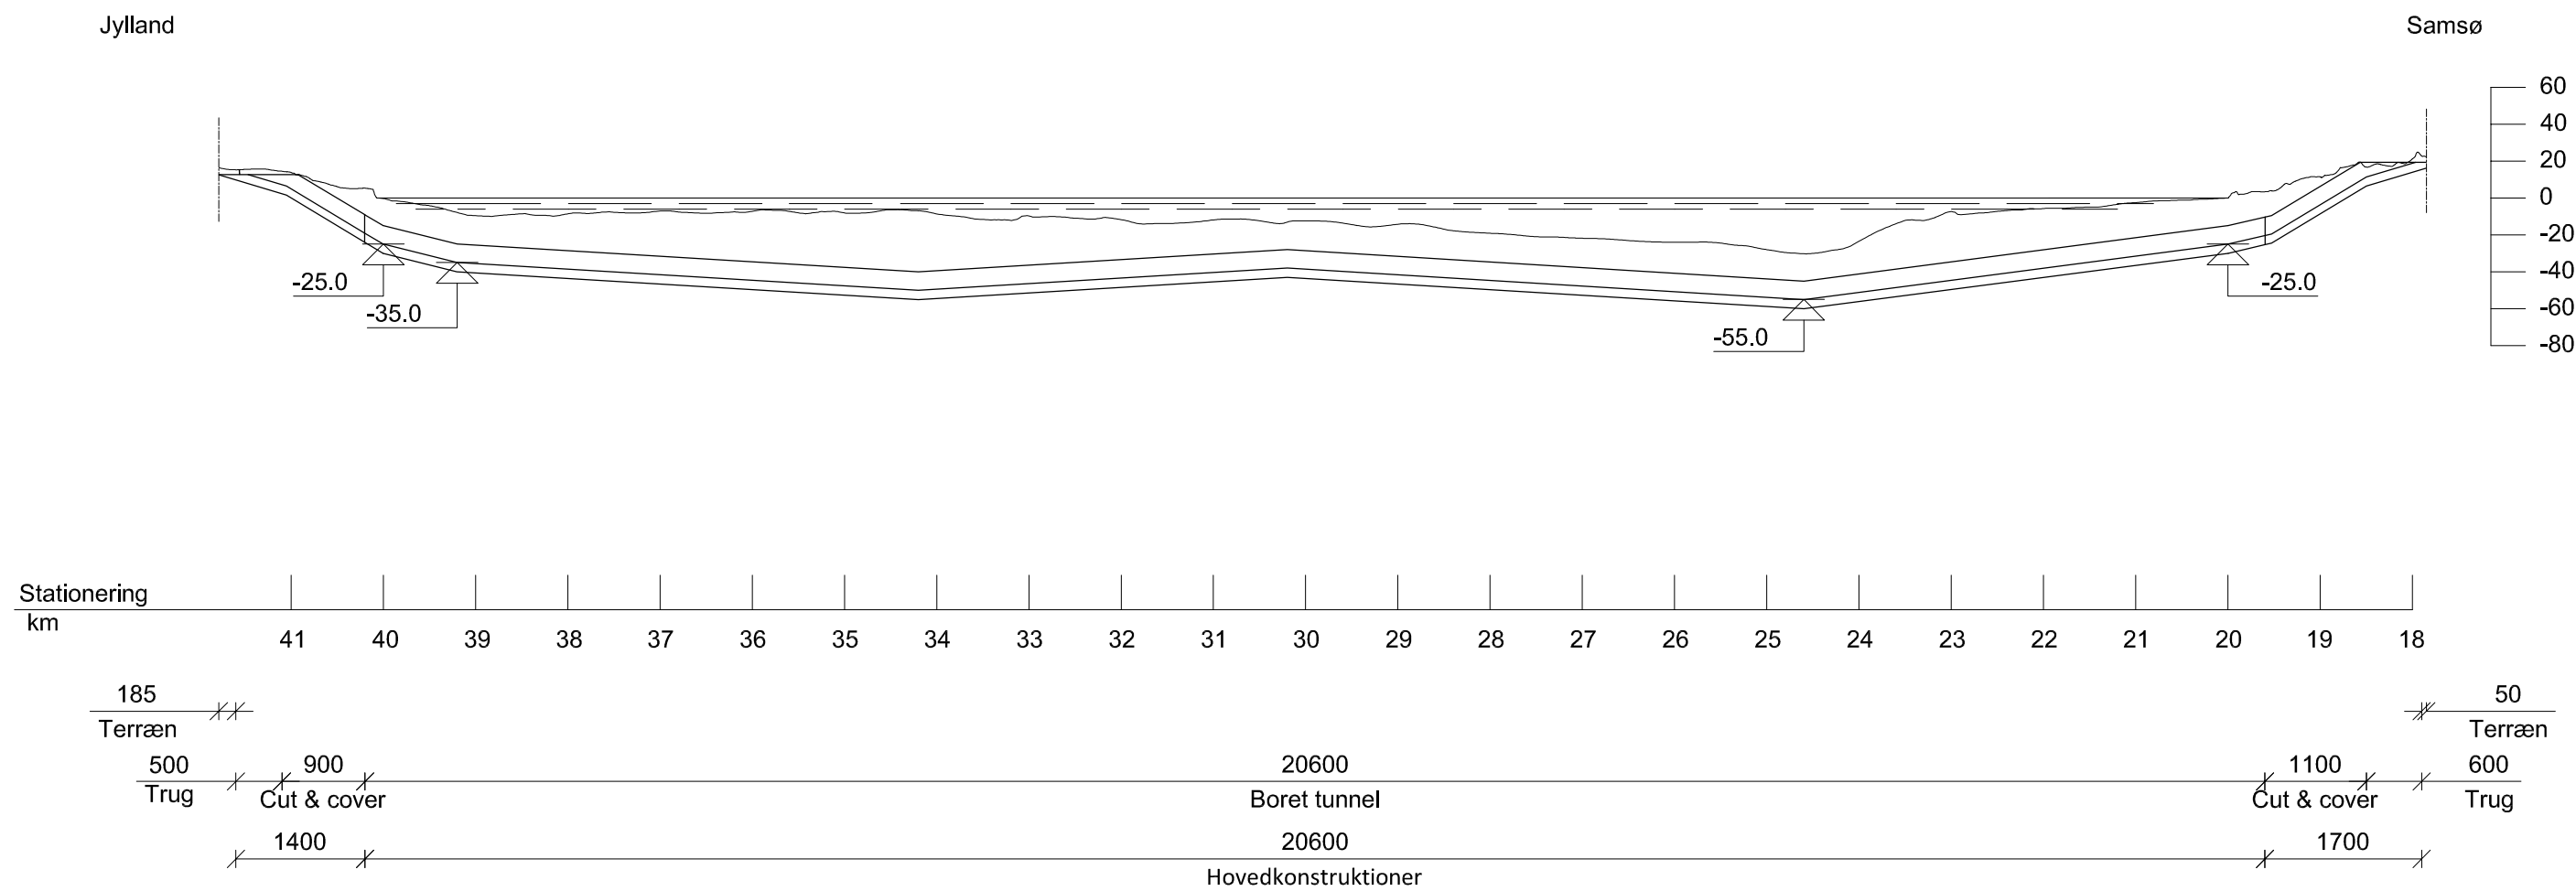


Længdeprofil


1:75000 Vandret  
1:3750 Lodret

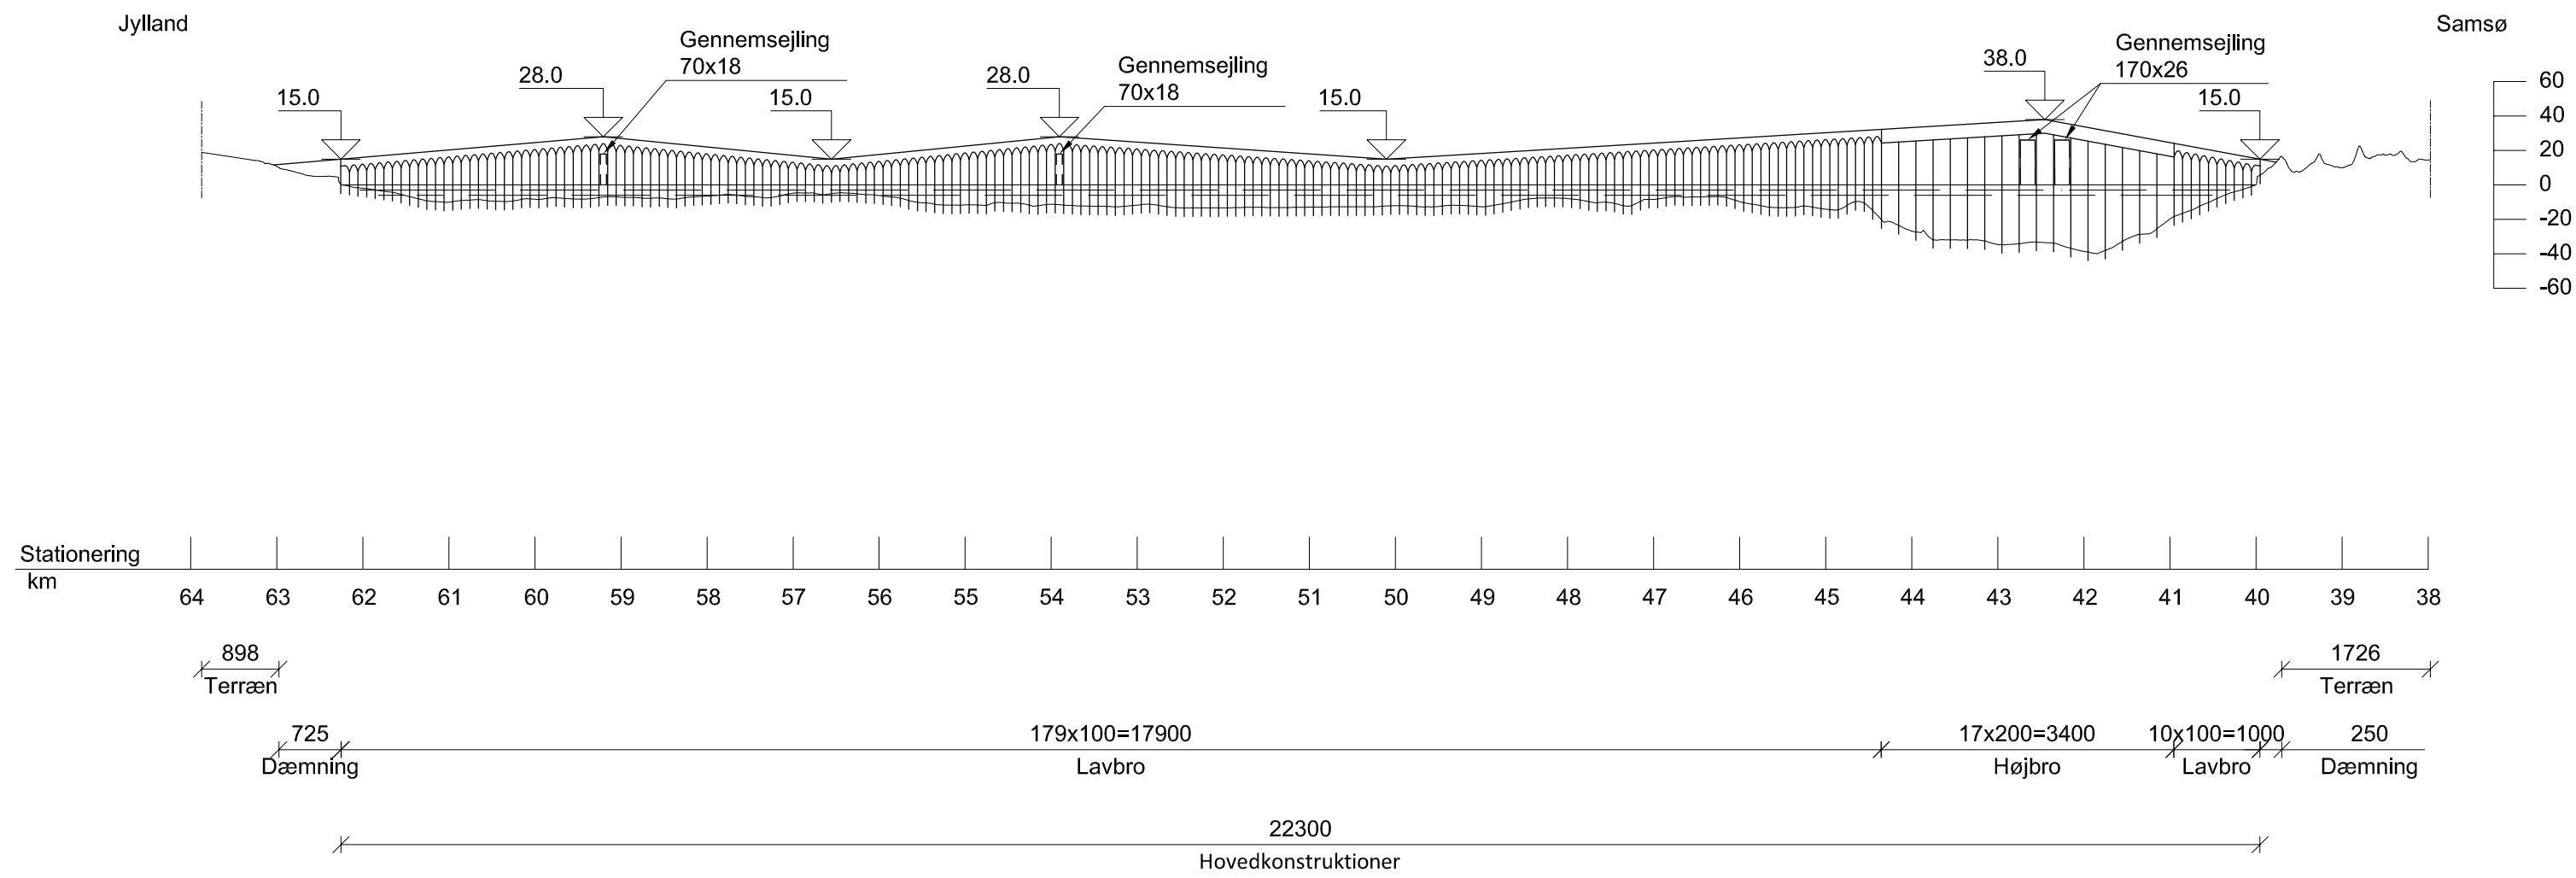

Længdeprofil  
1:75000 Vandret  
1:3750 Lodret

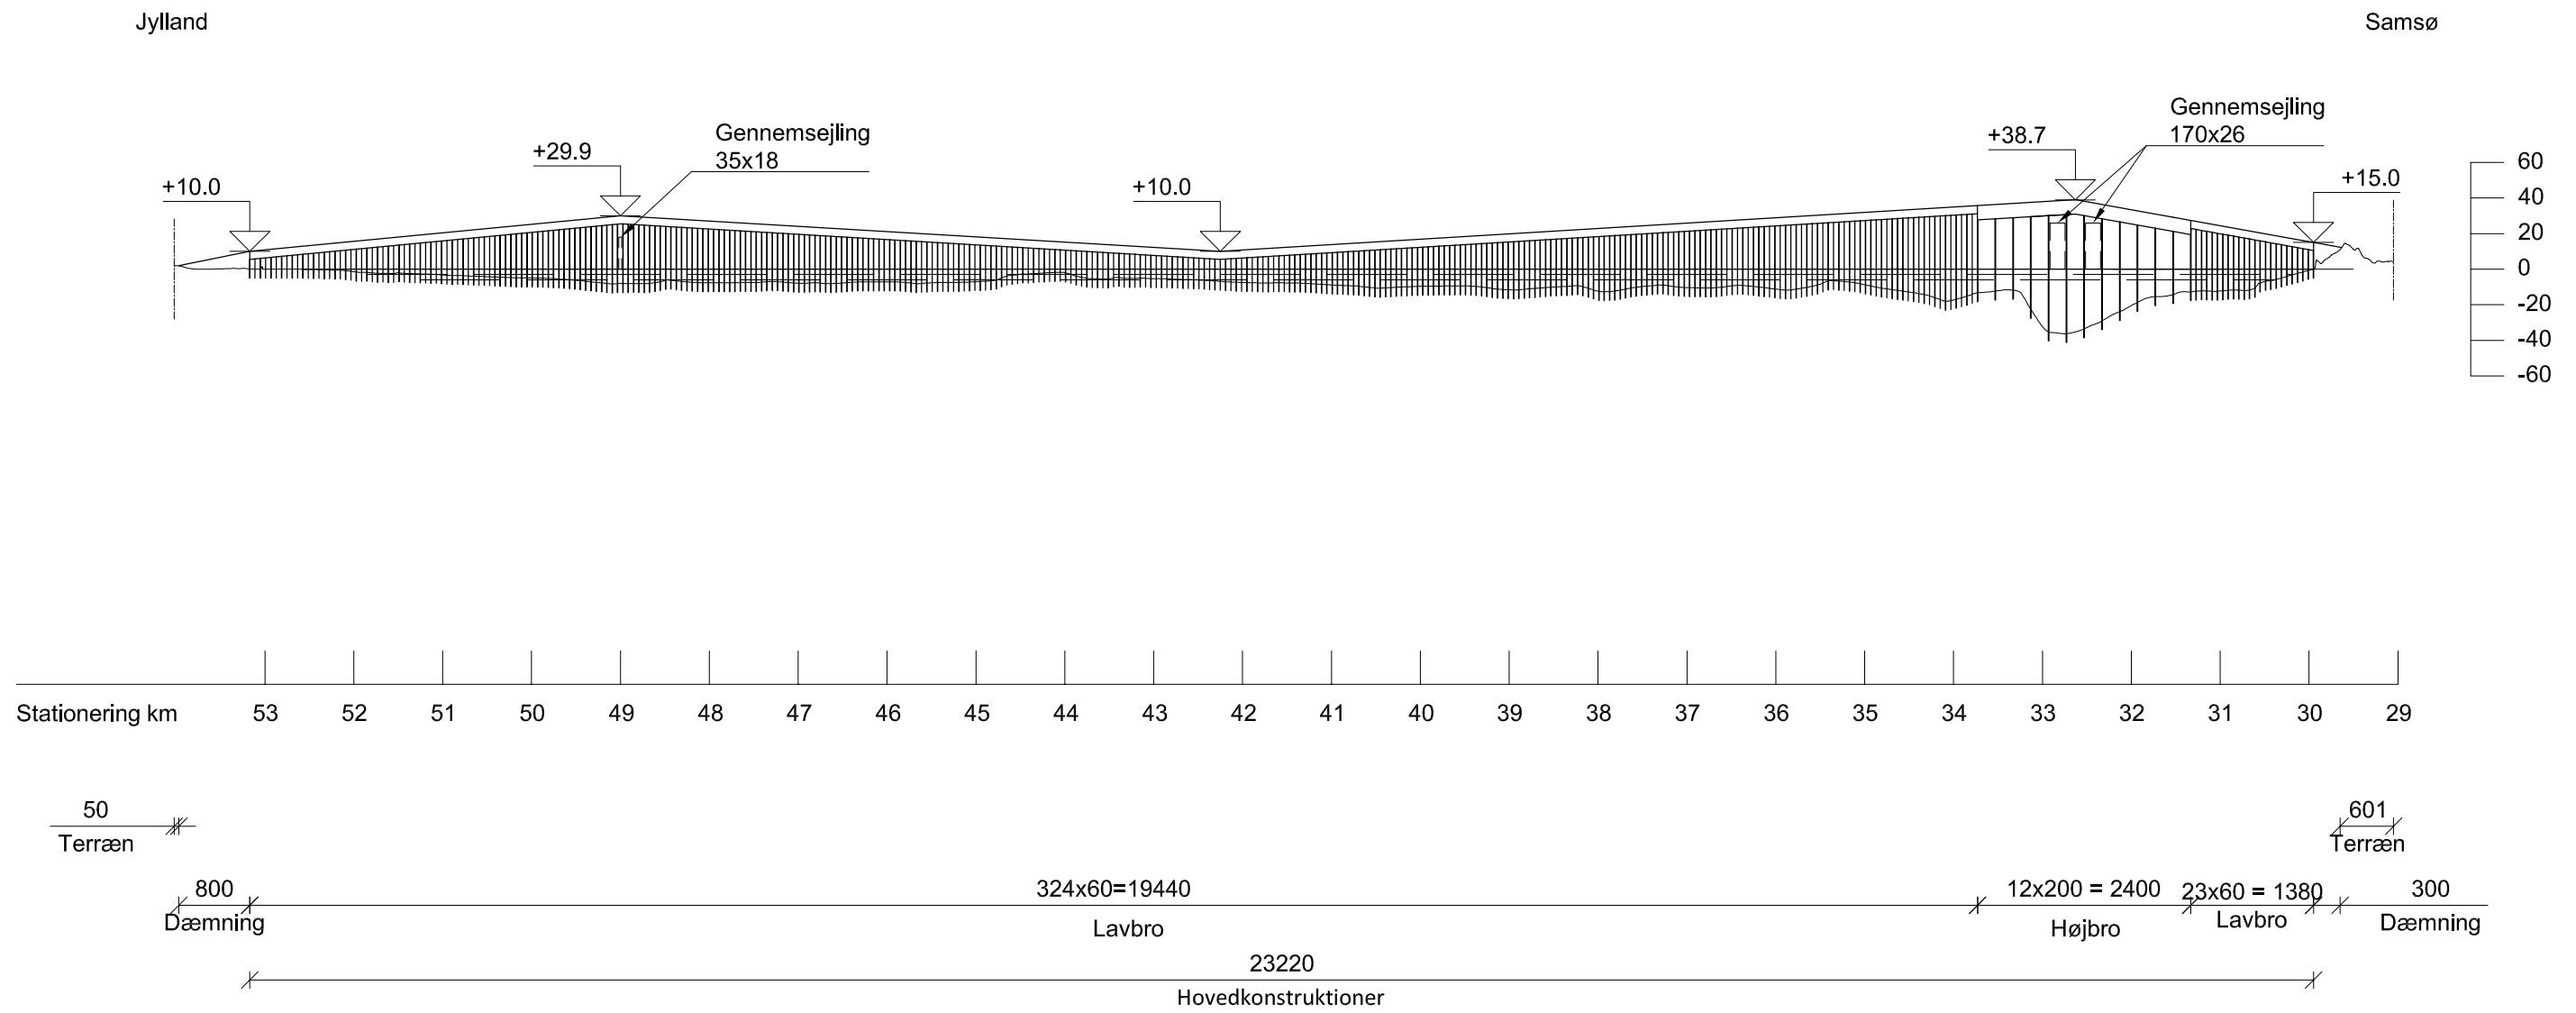


**Længdeprofil**  
1:75000 Vandret  
1:3750 Lodret

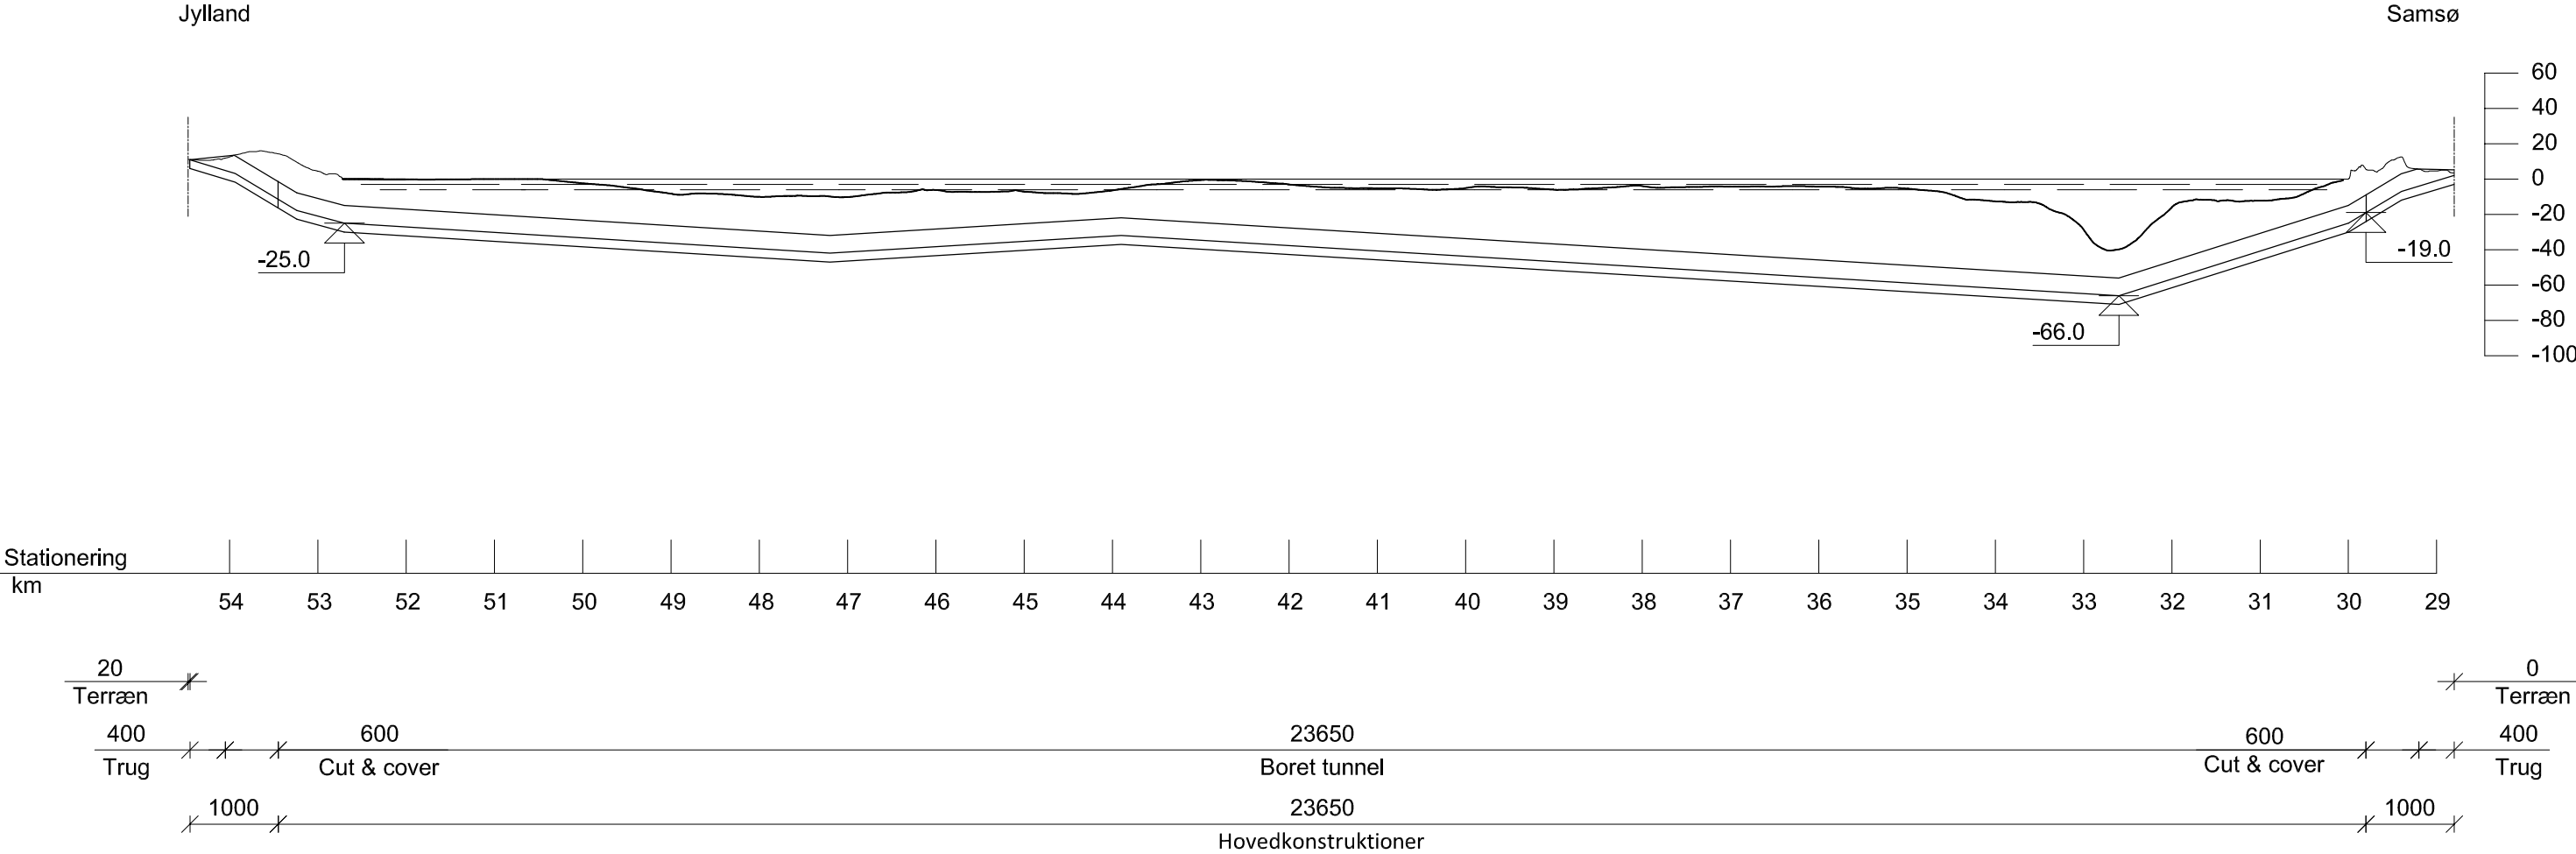

Længdeprofil

1:75000 Vandret  
1:3750 Lodret

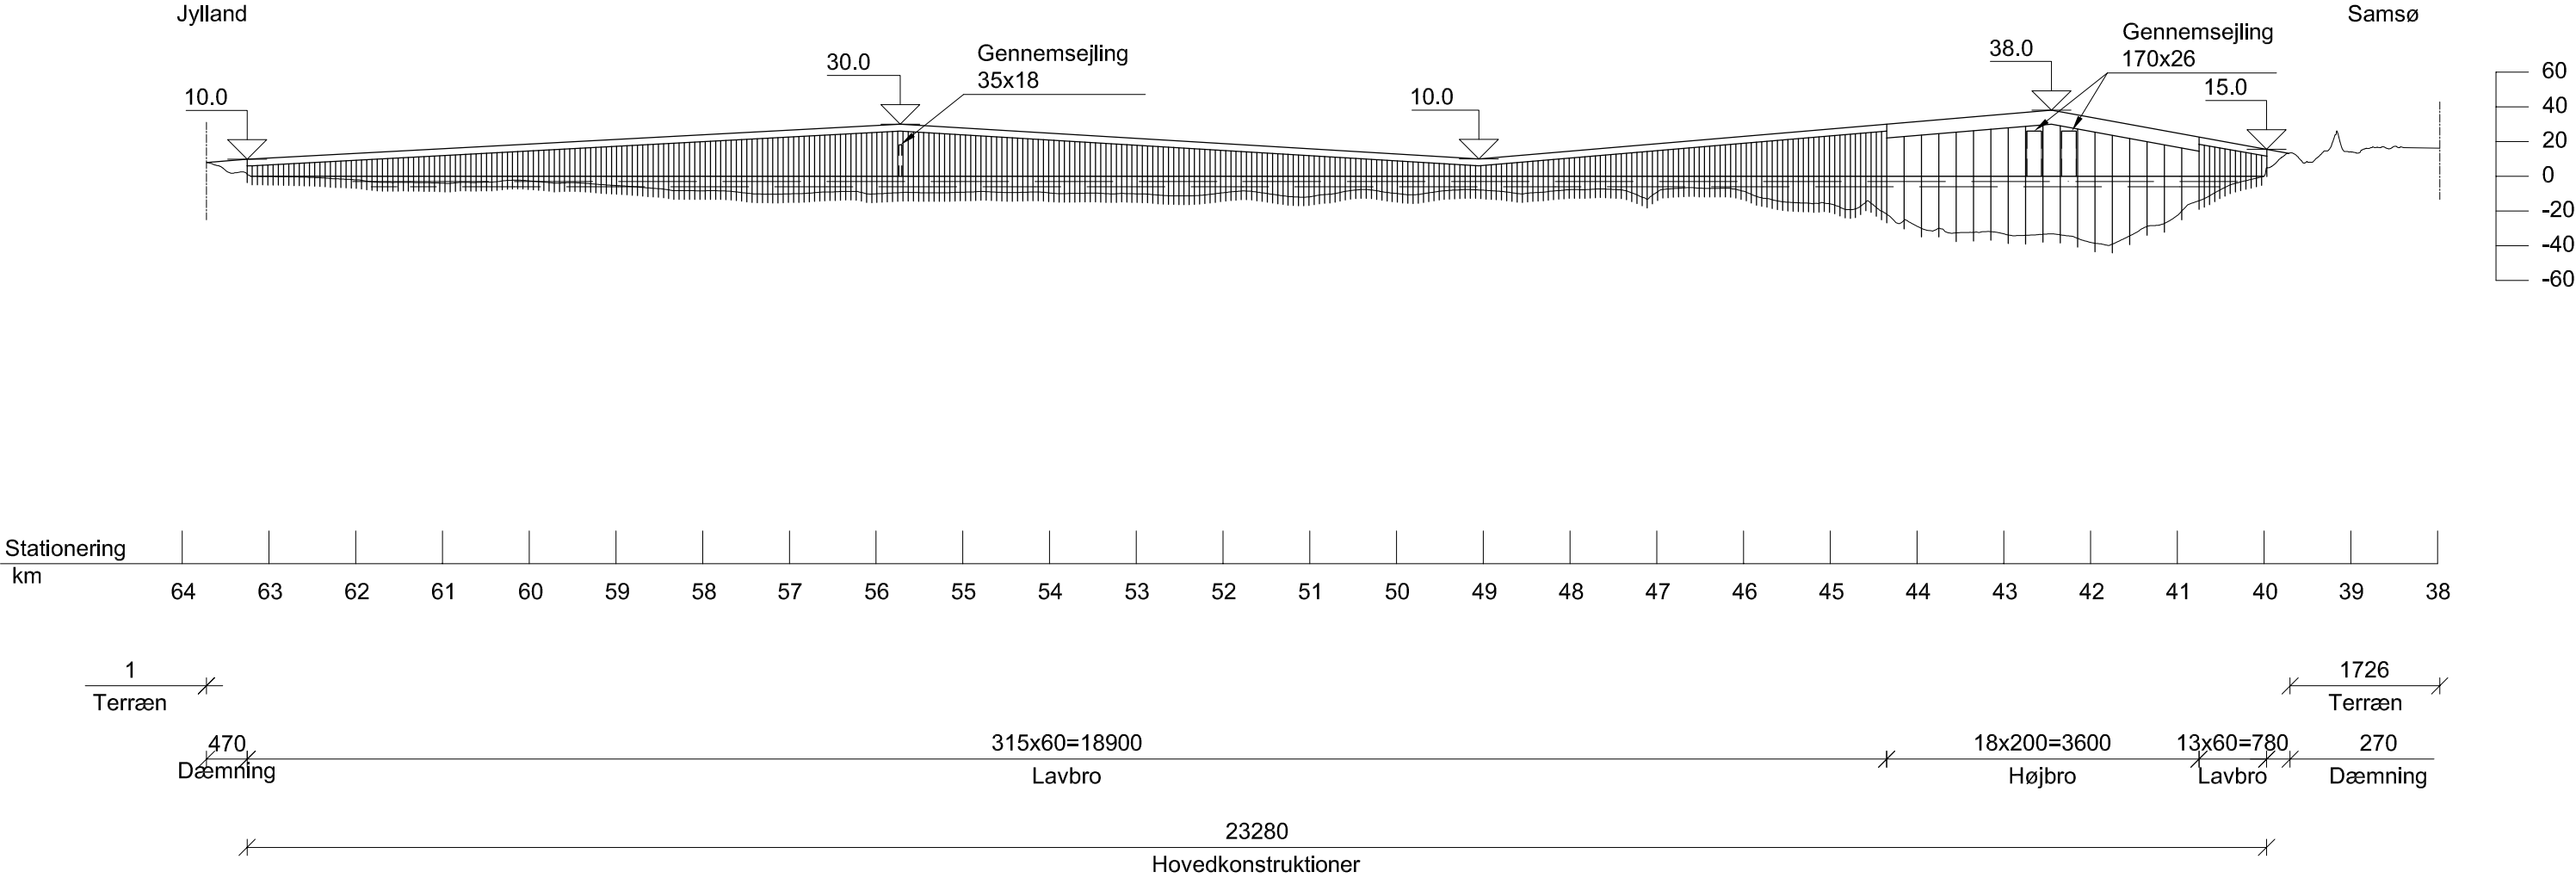

Længdeprofil

1:75000 Vandret  
1:3750 Lodret

Kattegatforbindelse - Kyst-Kyst  
Anlægstekniske Forundersøgelser

Korridorkort KSA  
1:25000

COWI, A134385  
2021-07-12

ONSBJERG NORD

Stationsområde

BESSER

KSA-1.1

ONSBJERG SYD

KSA-2.2

FOGEDMARK

KSA-2.1

Stationsområde

Stationsområde

KSA-2.3

KOLBY KÅS

KSA-3.1

KSA-3.2


VESBORG FYR


KSA-2.4


KSA-2.5


HJALMARSGÅRD




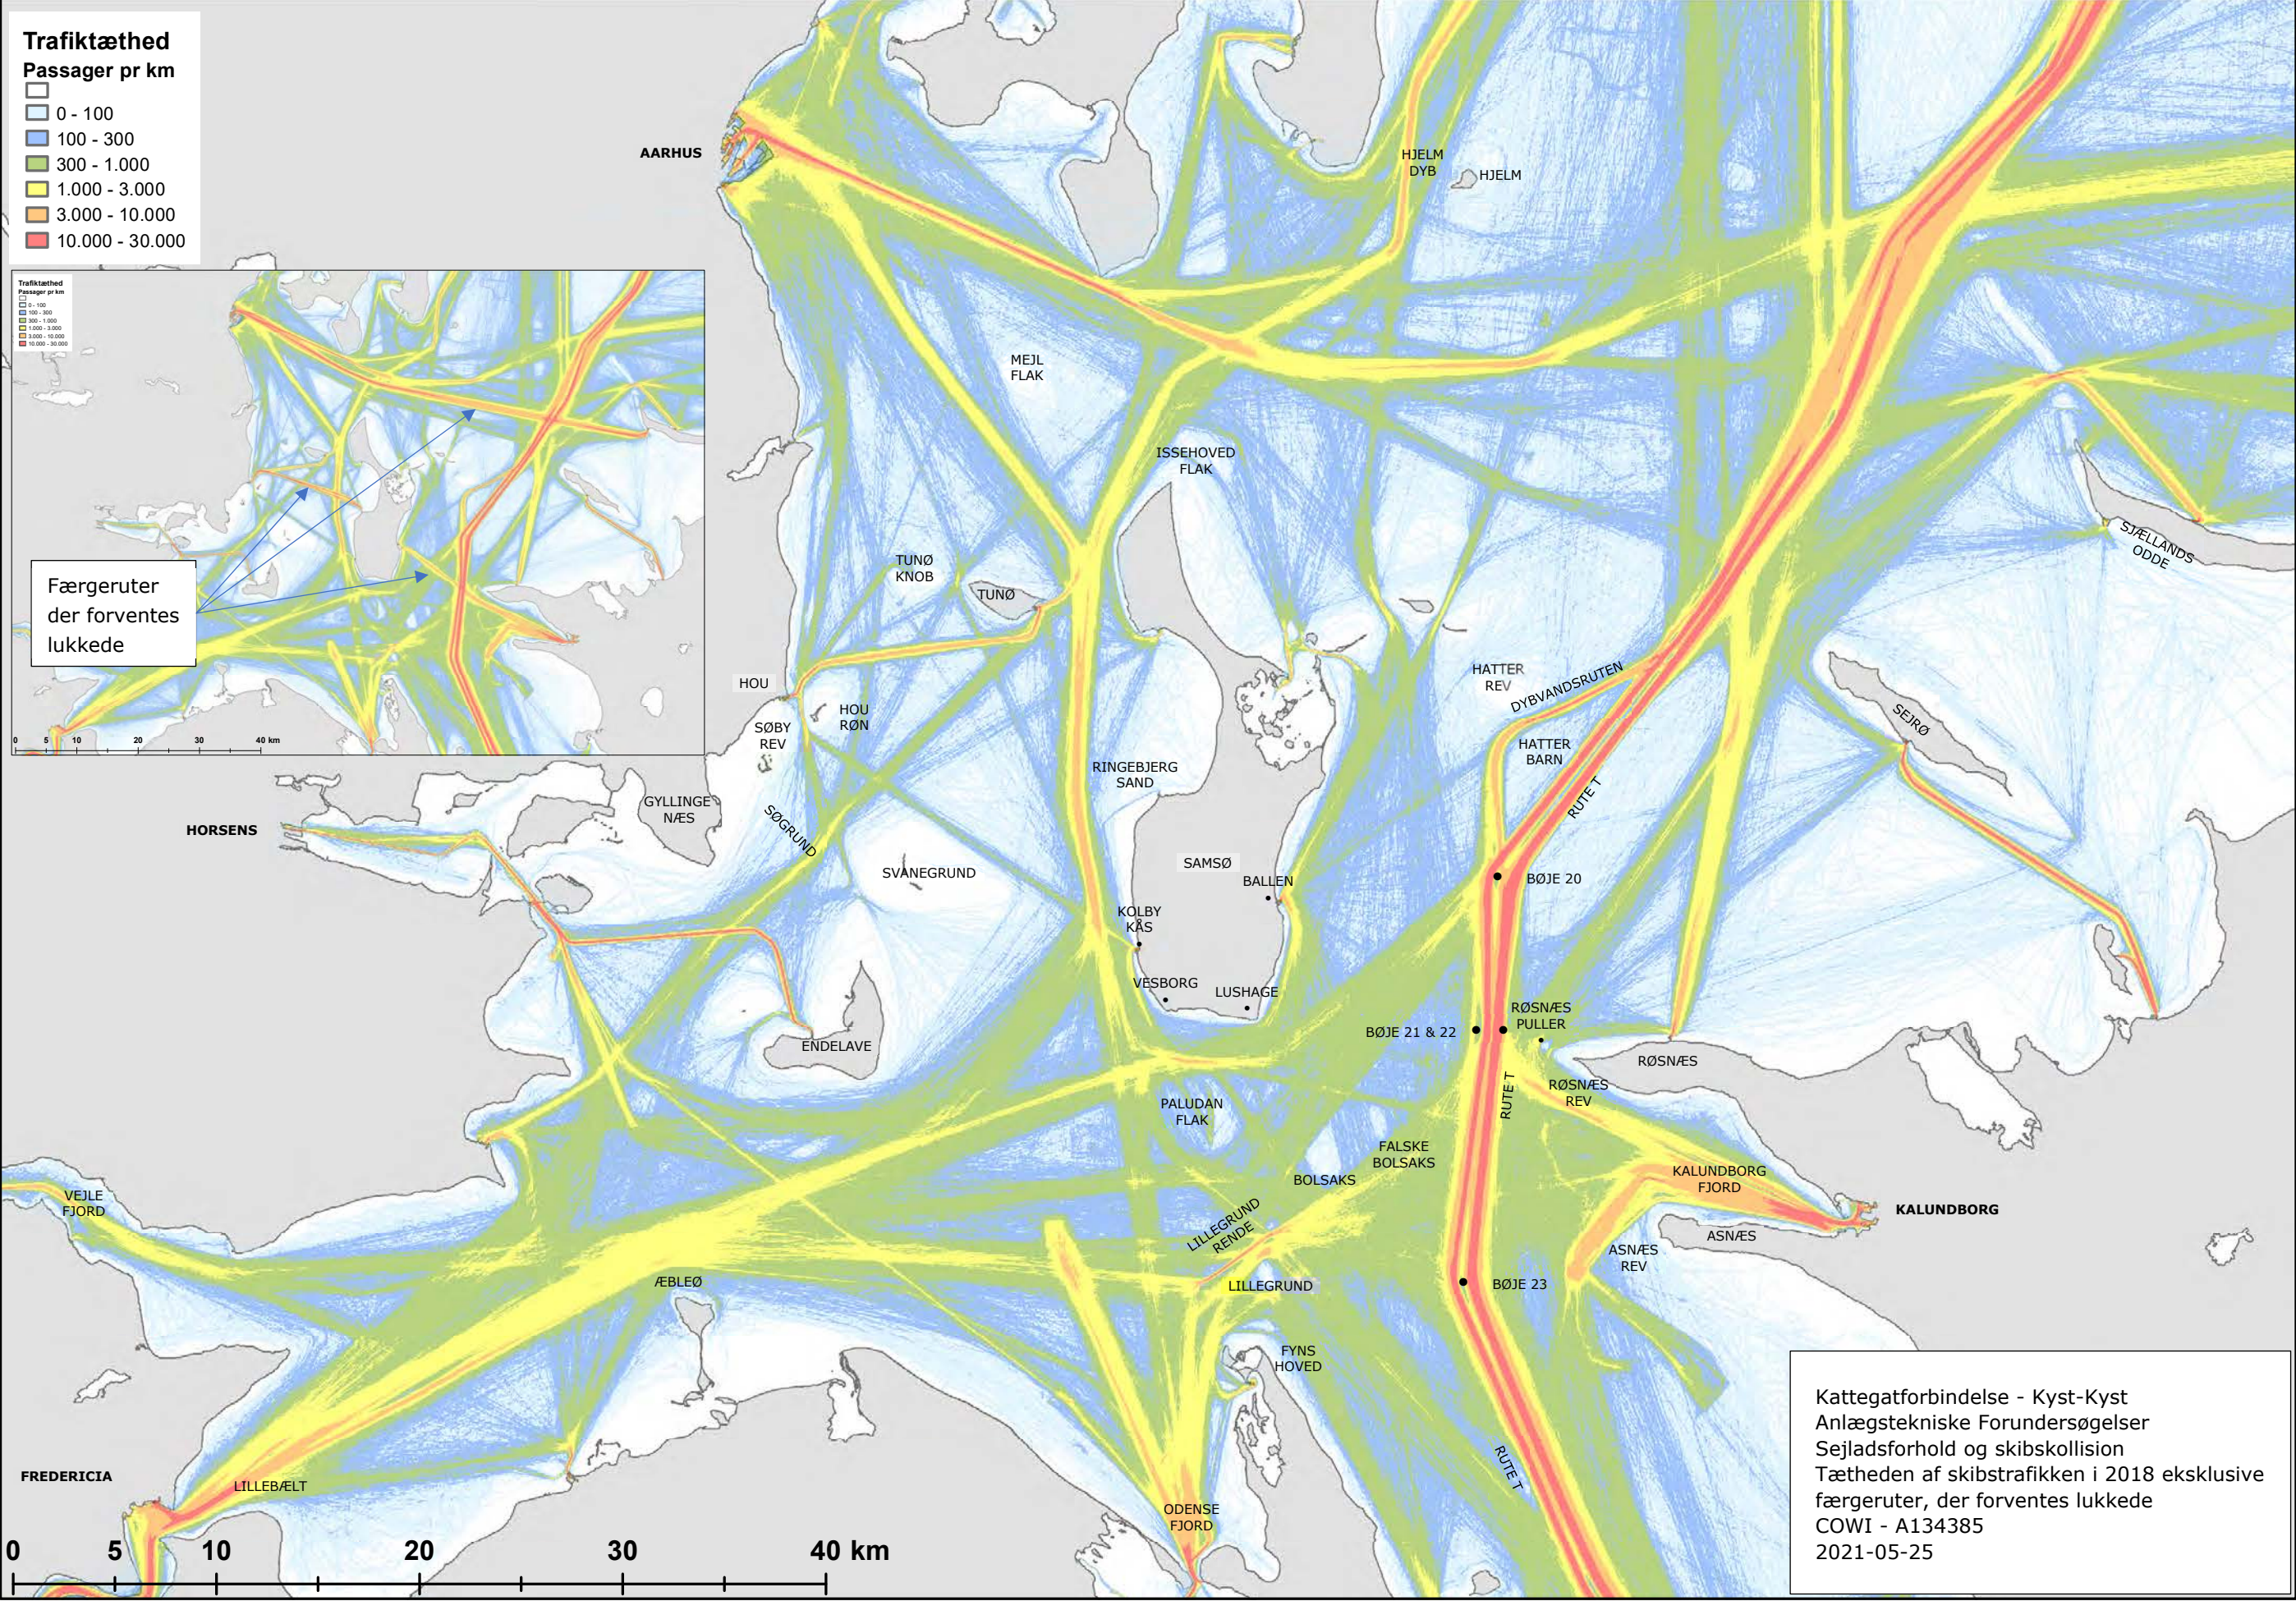


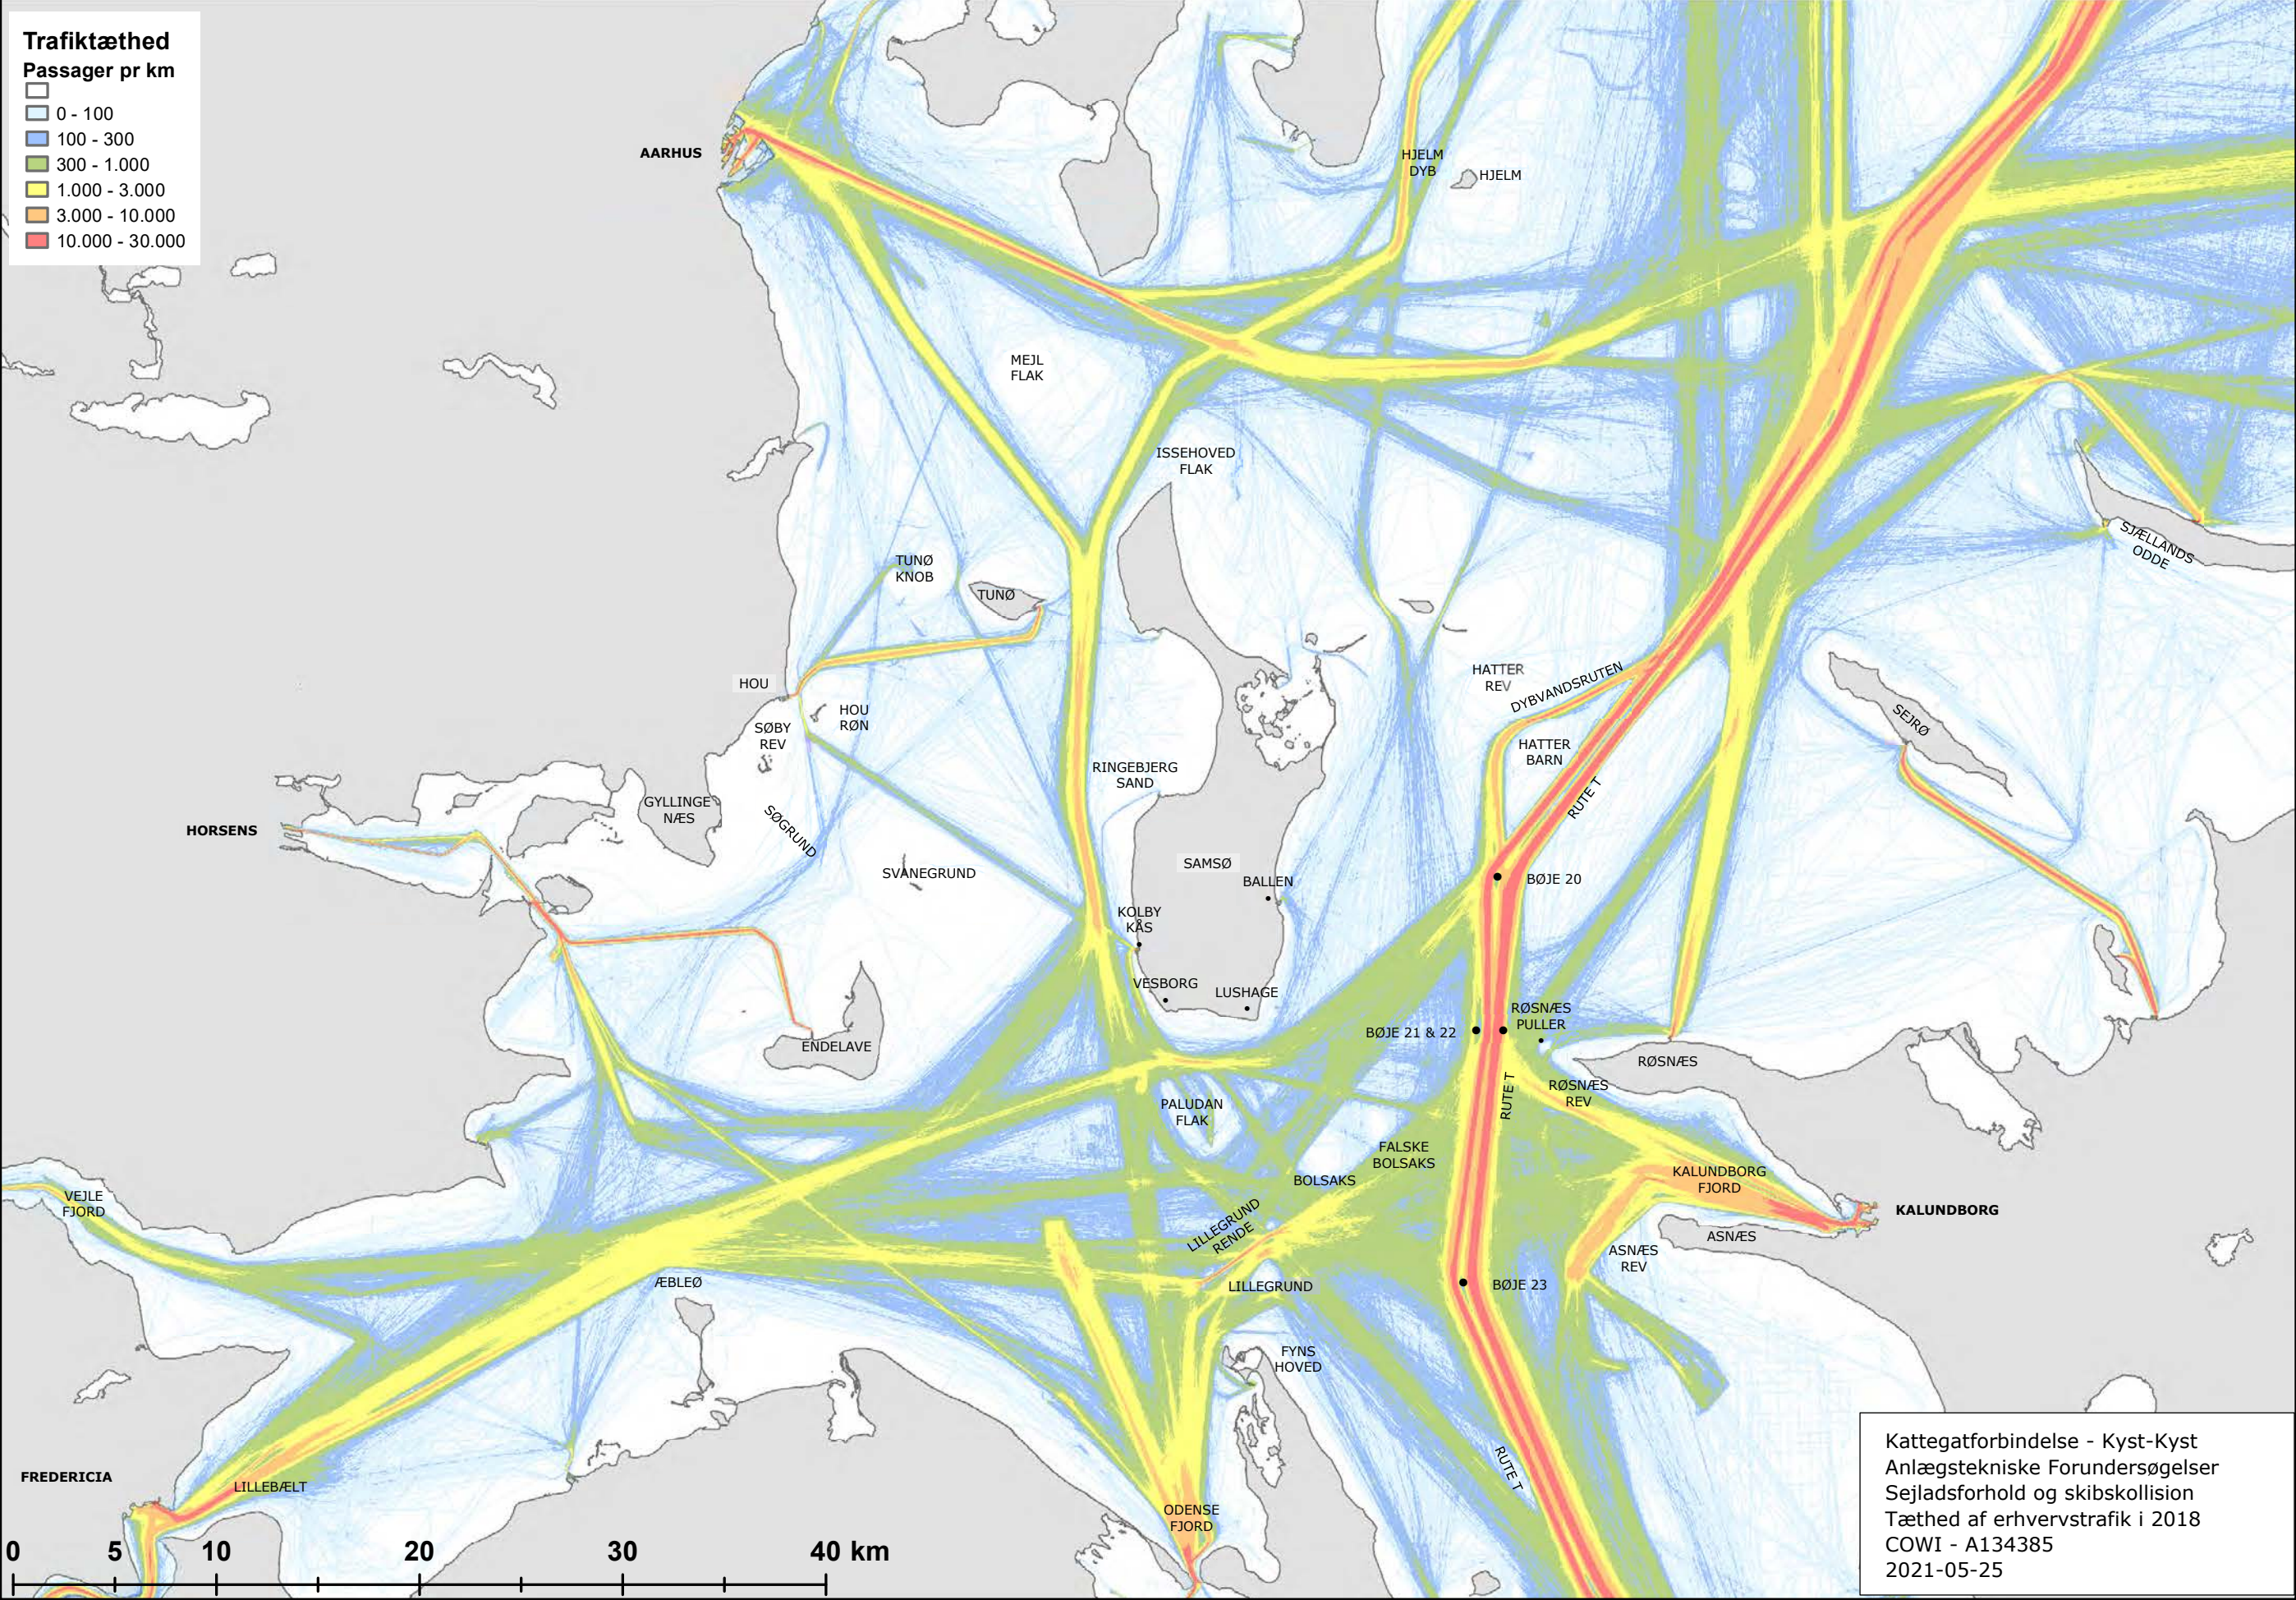


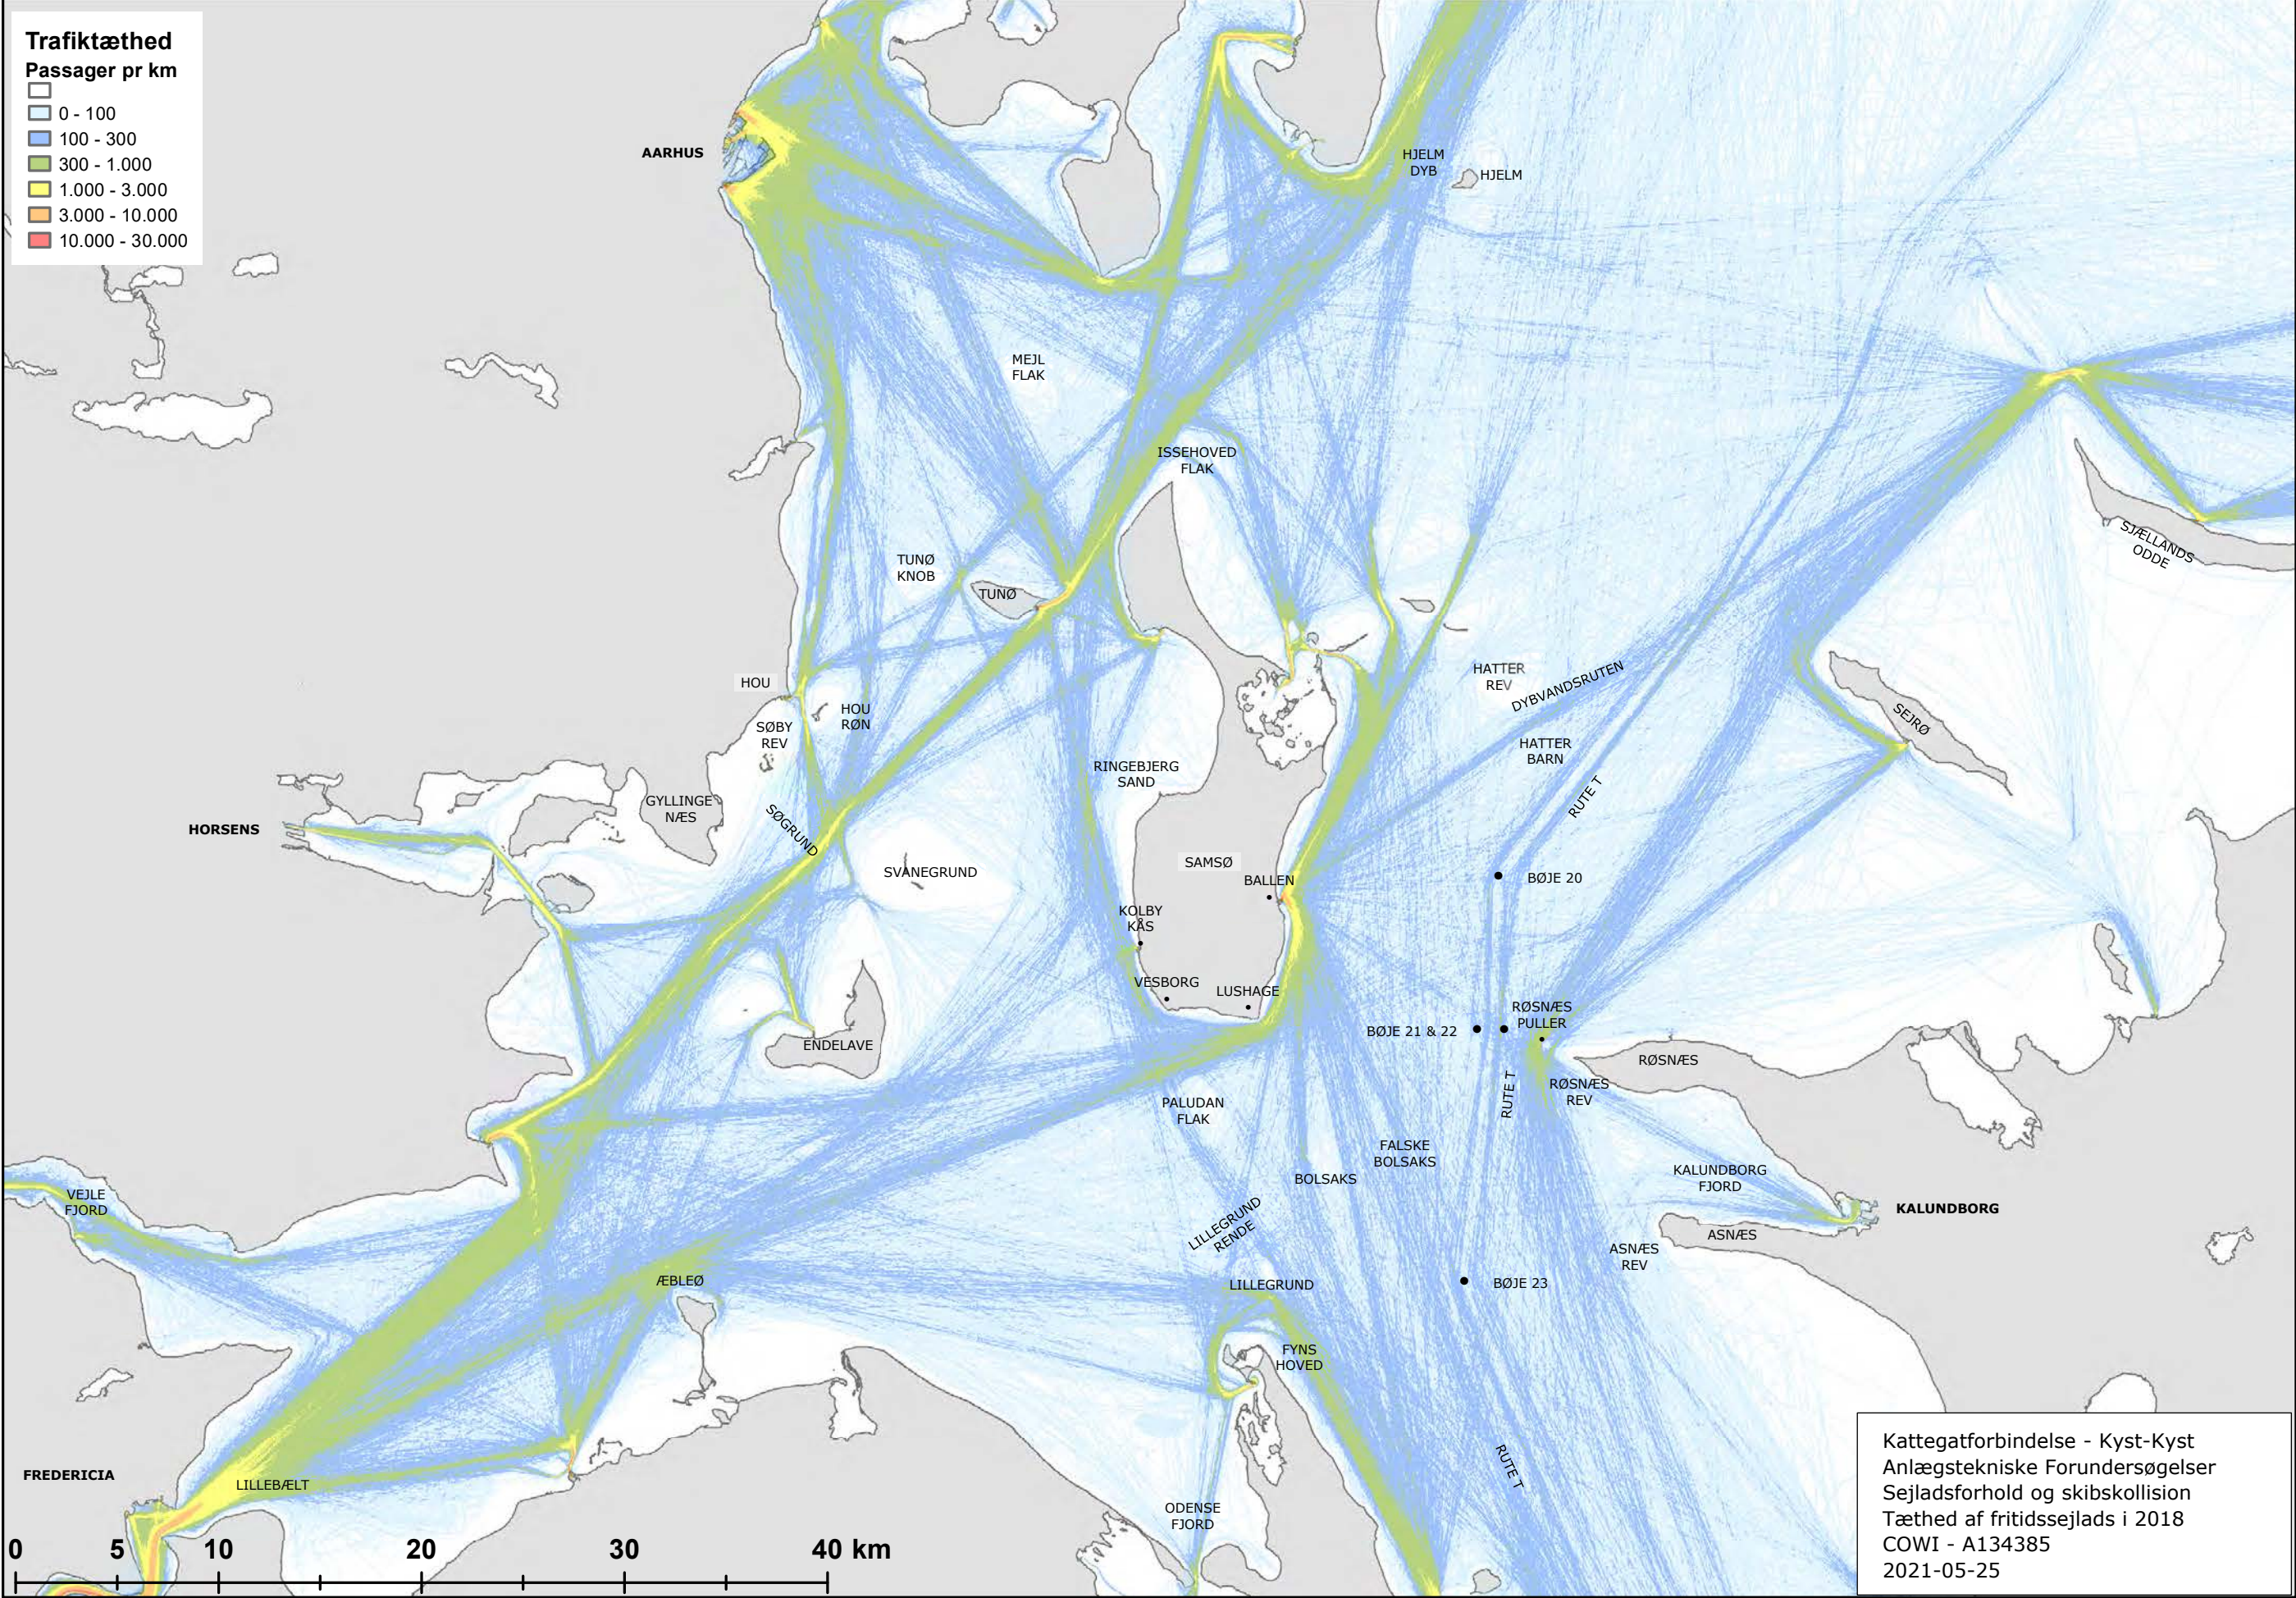

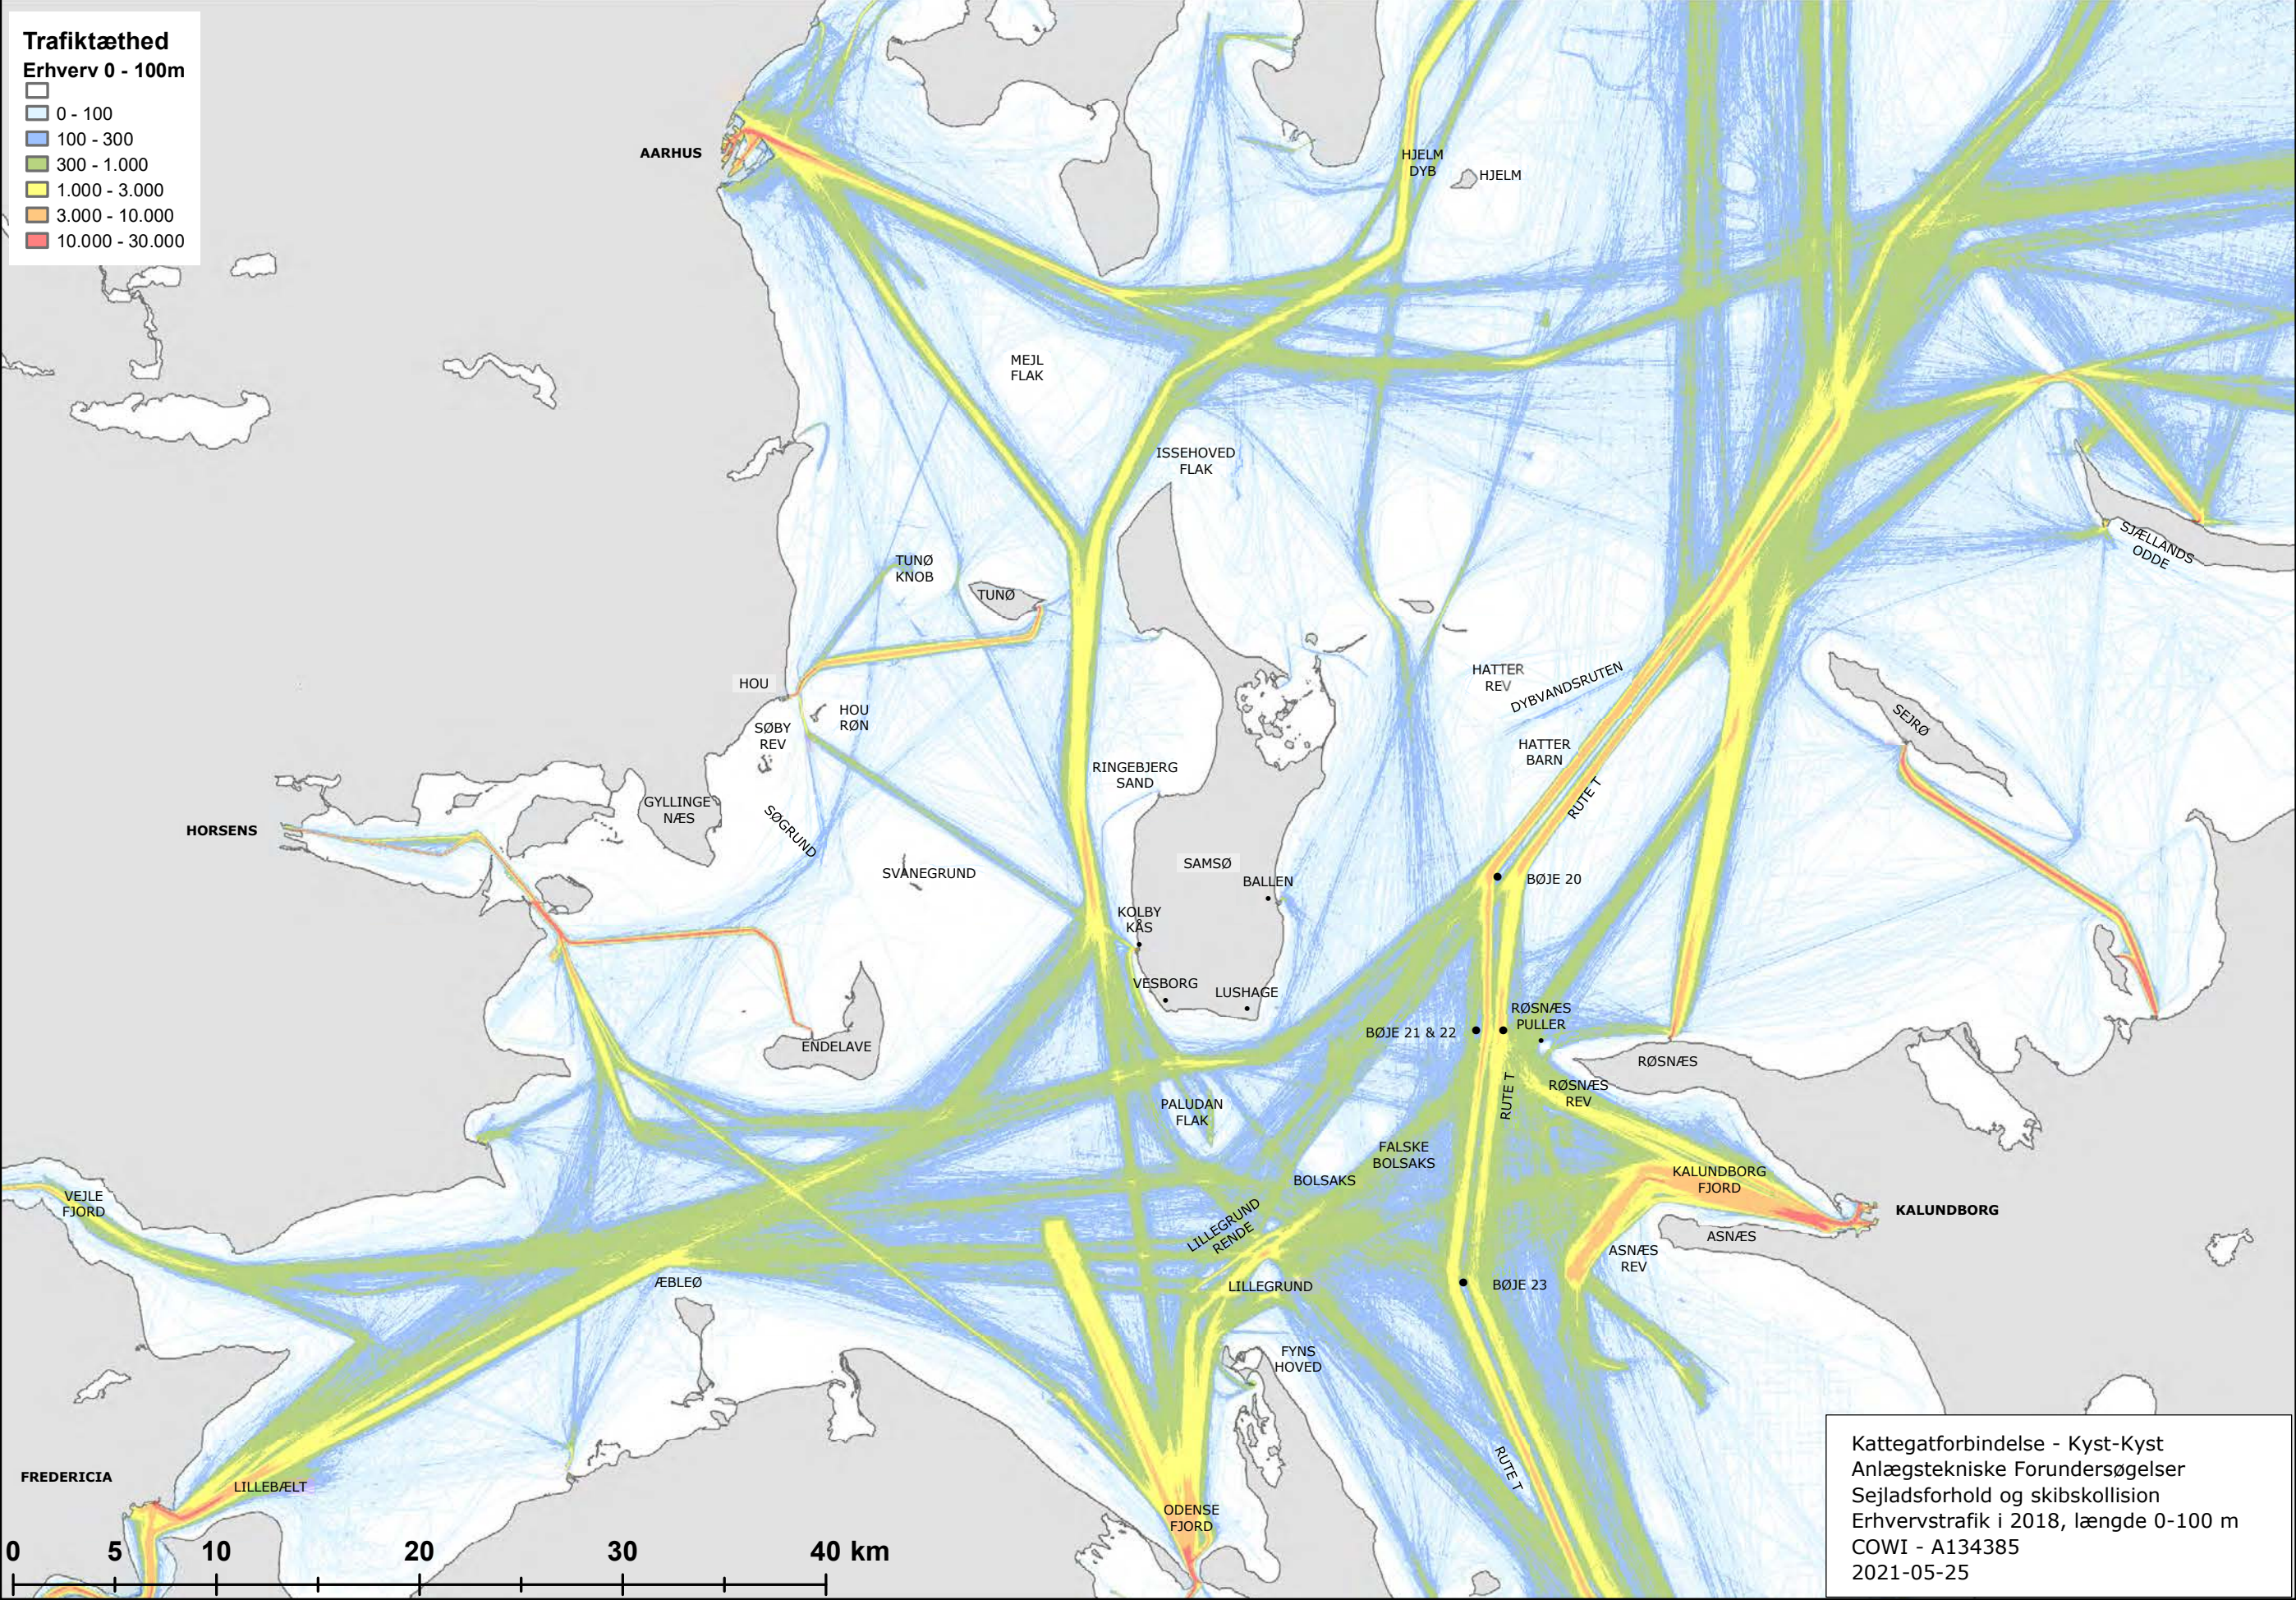

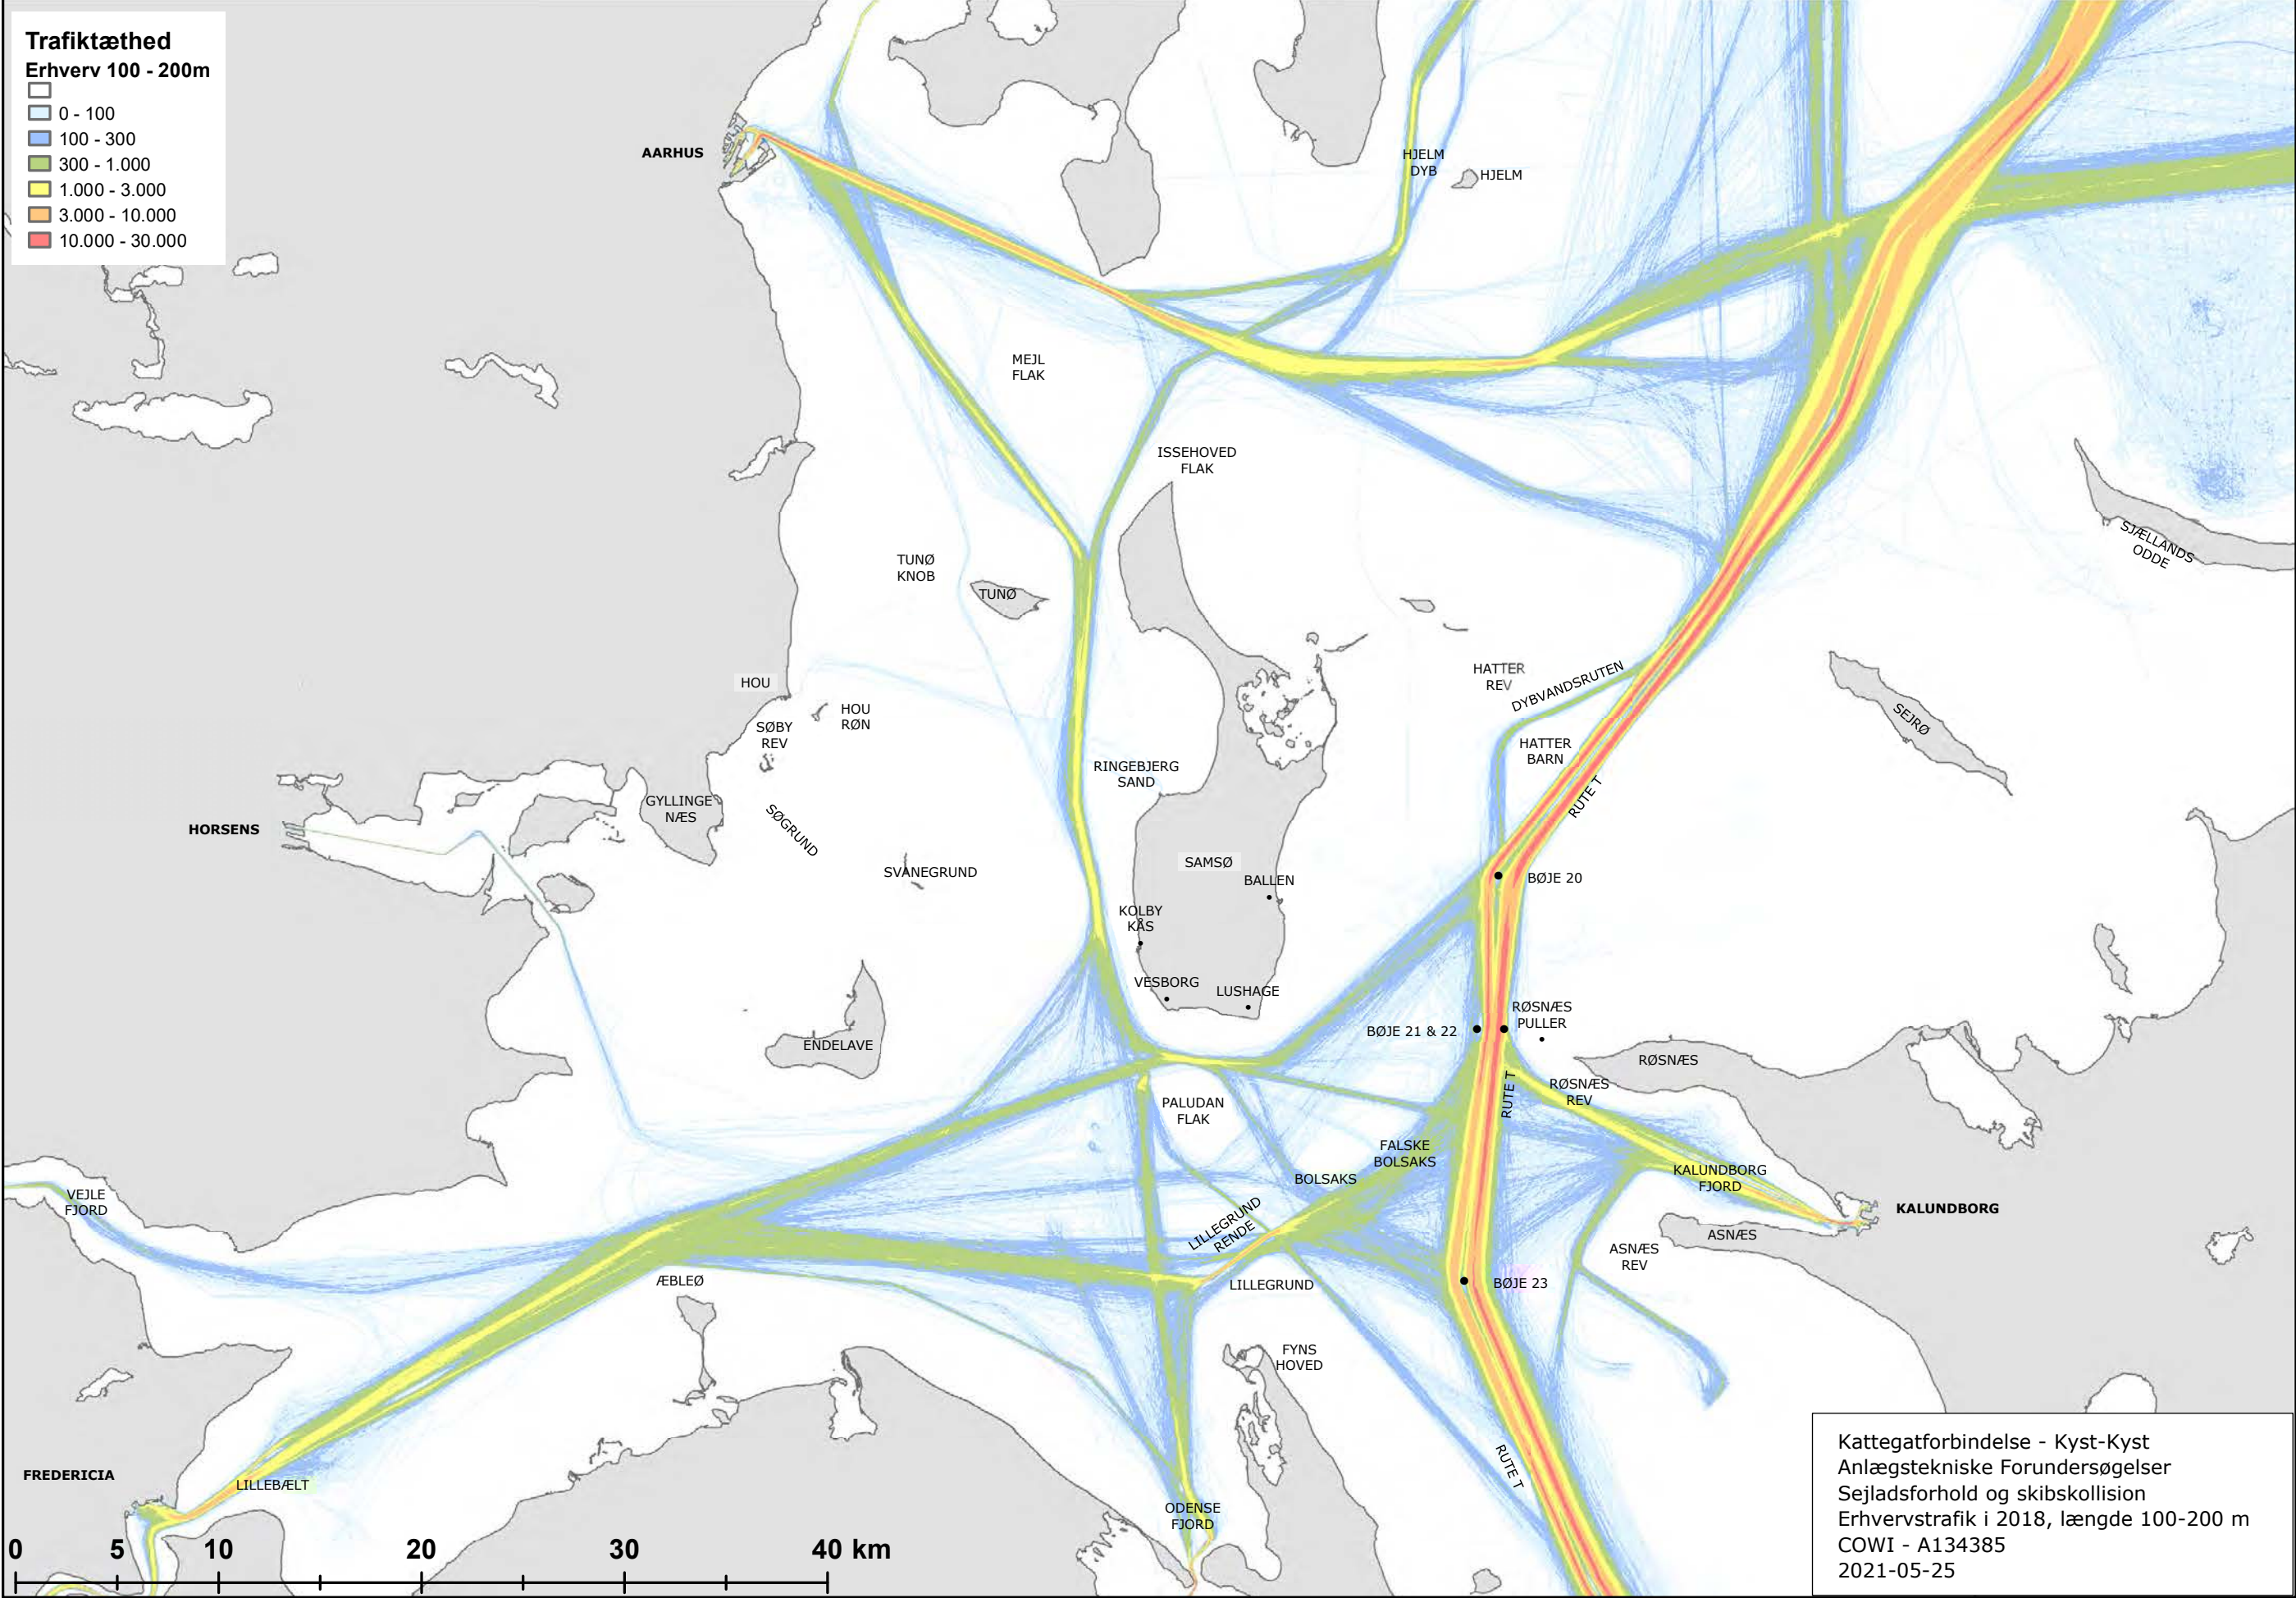


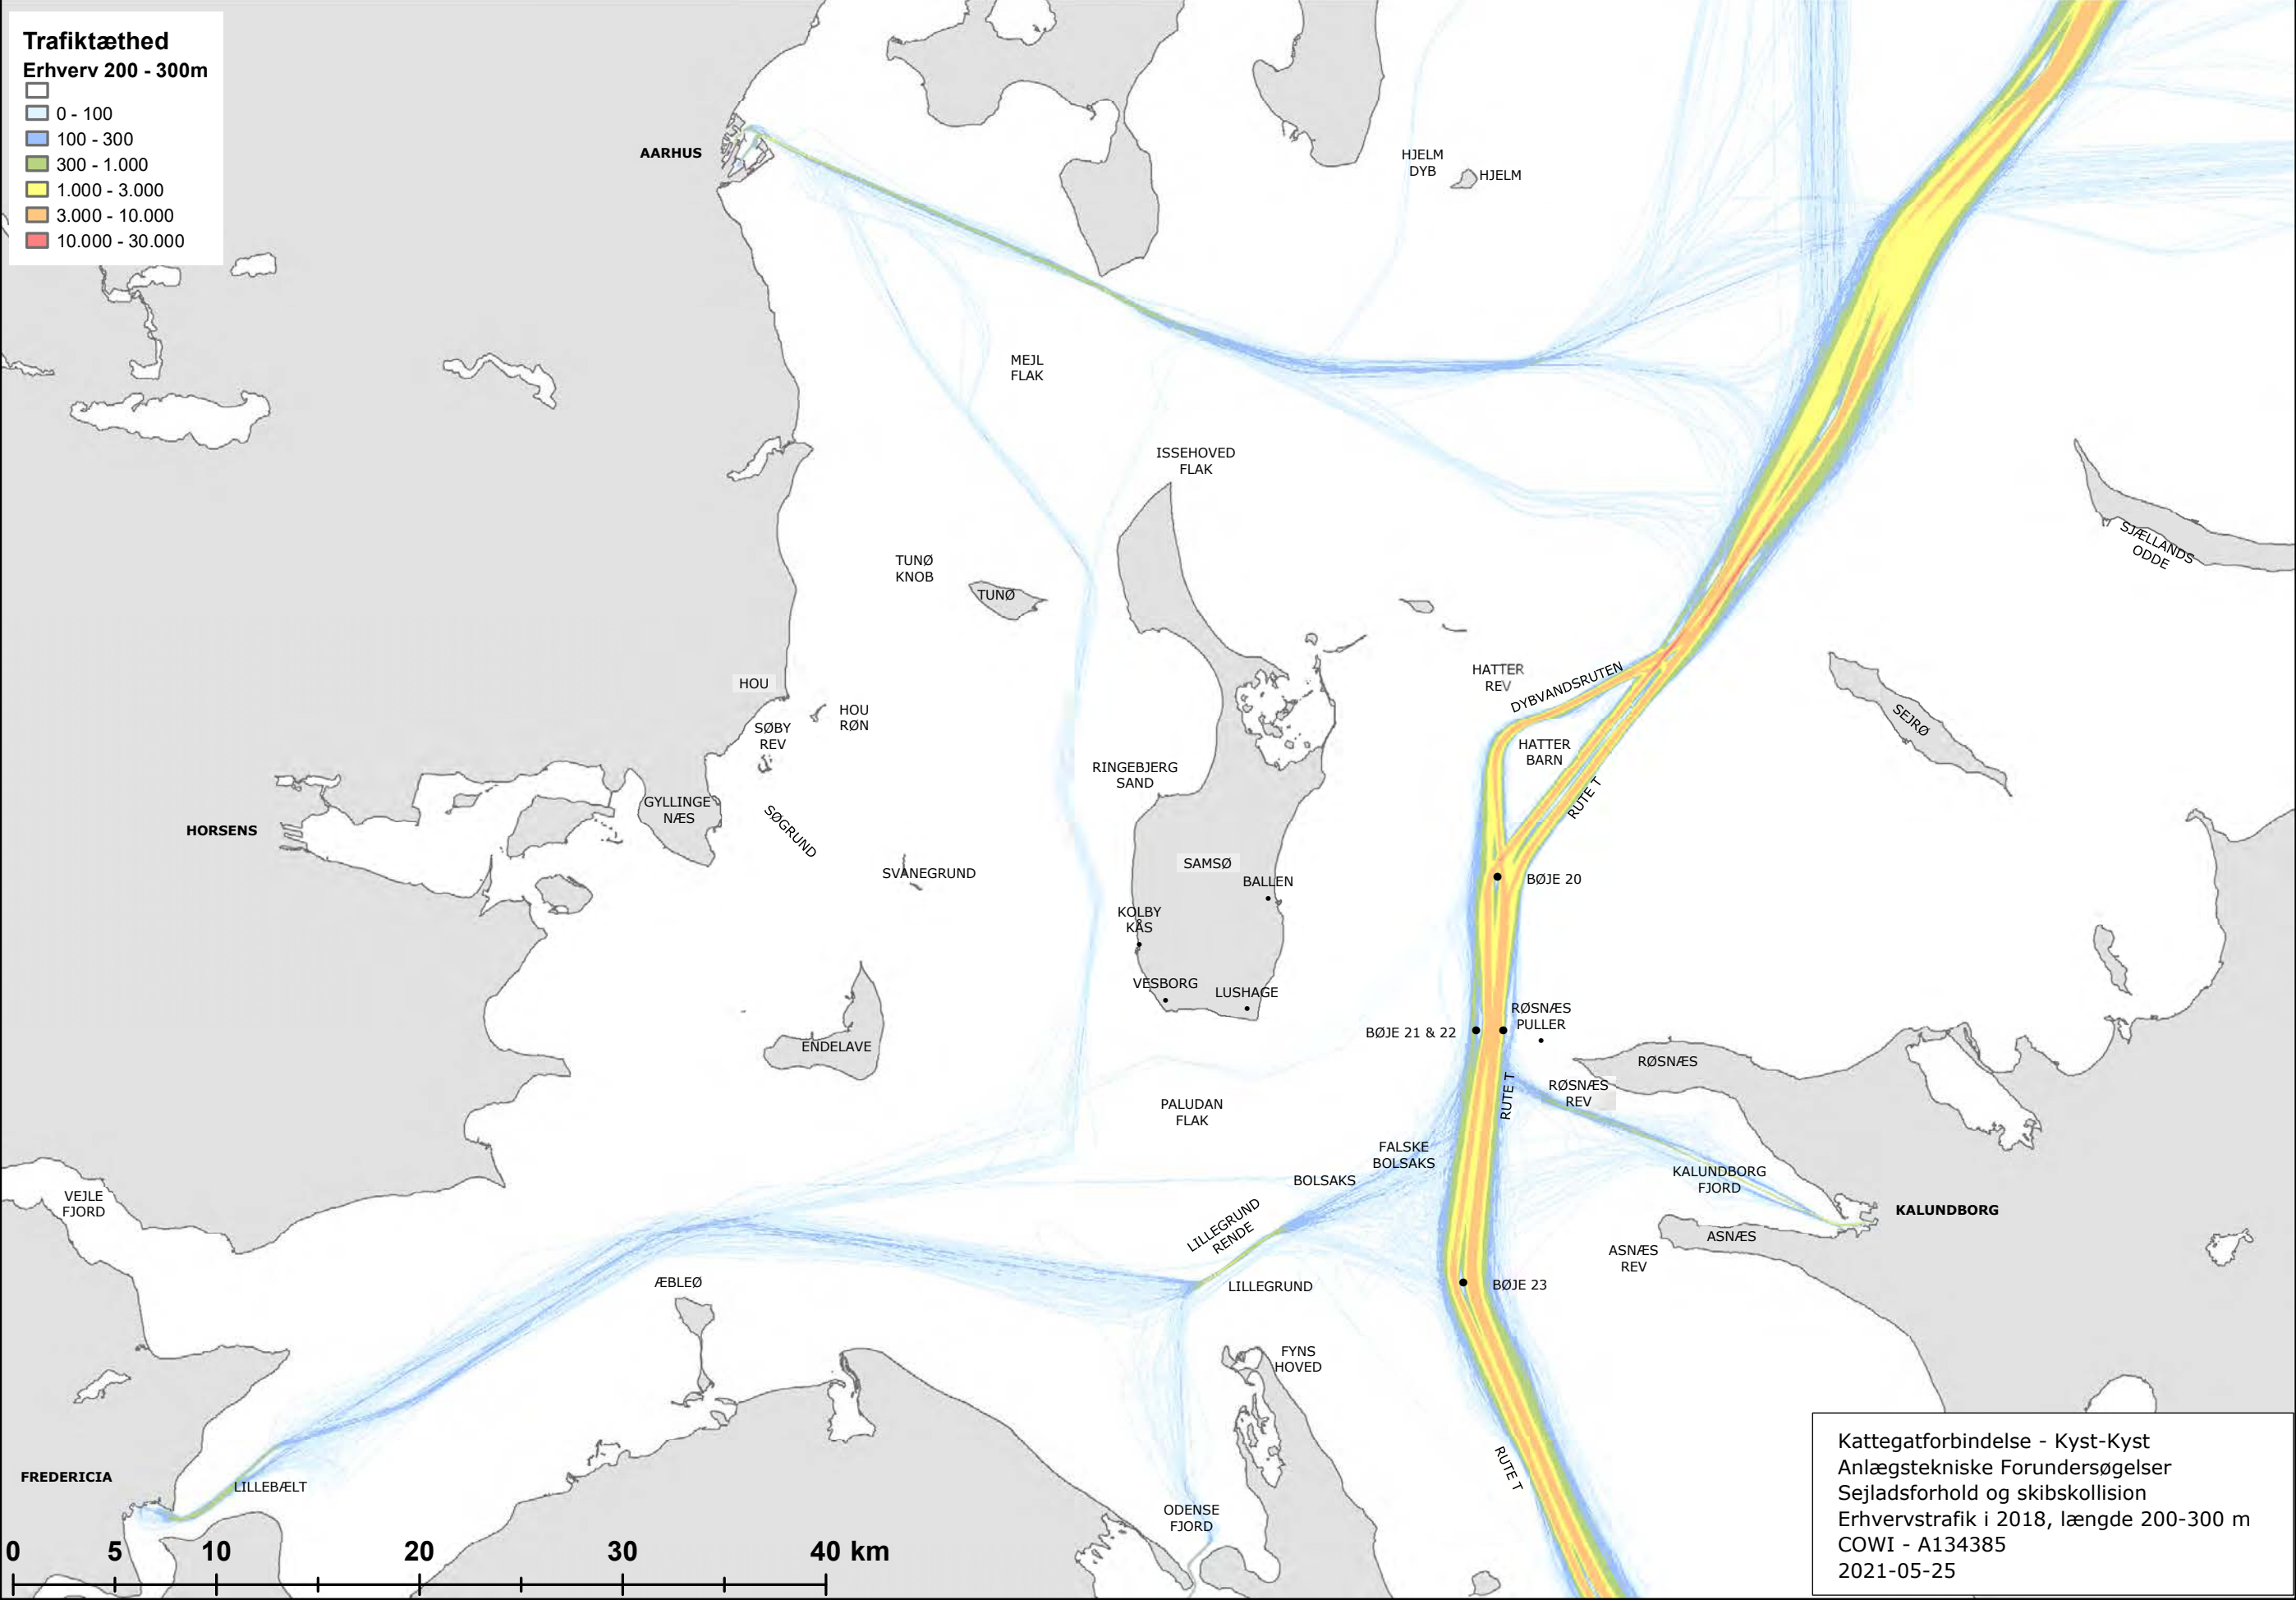


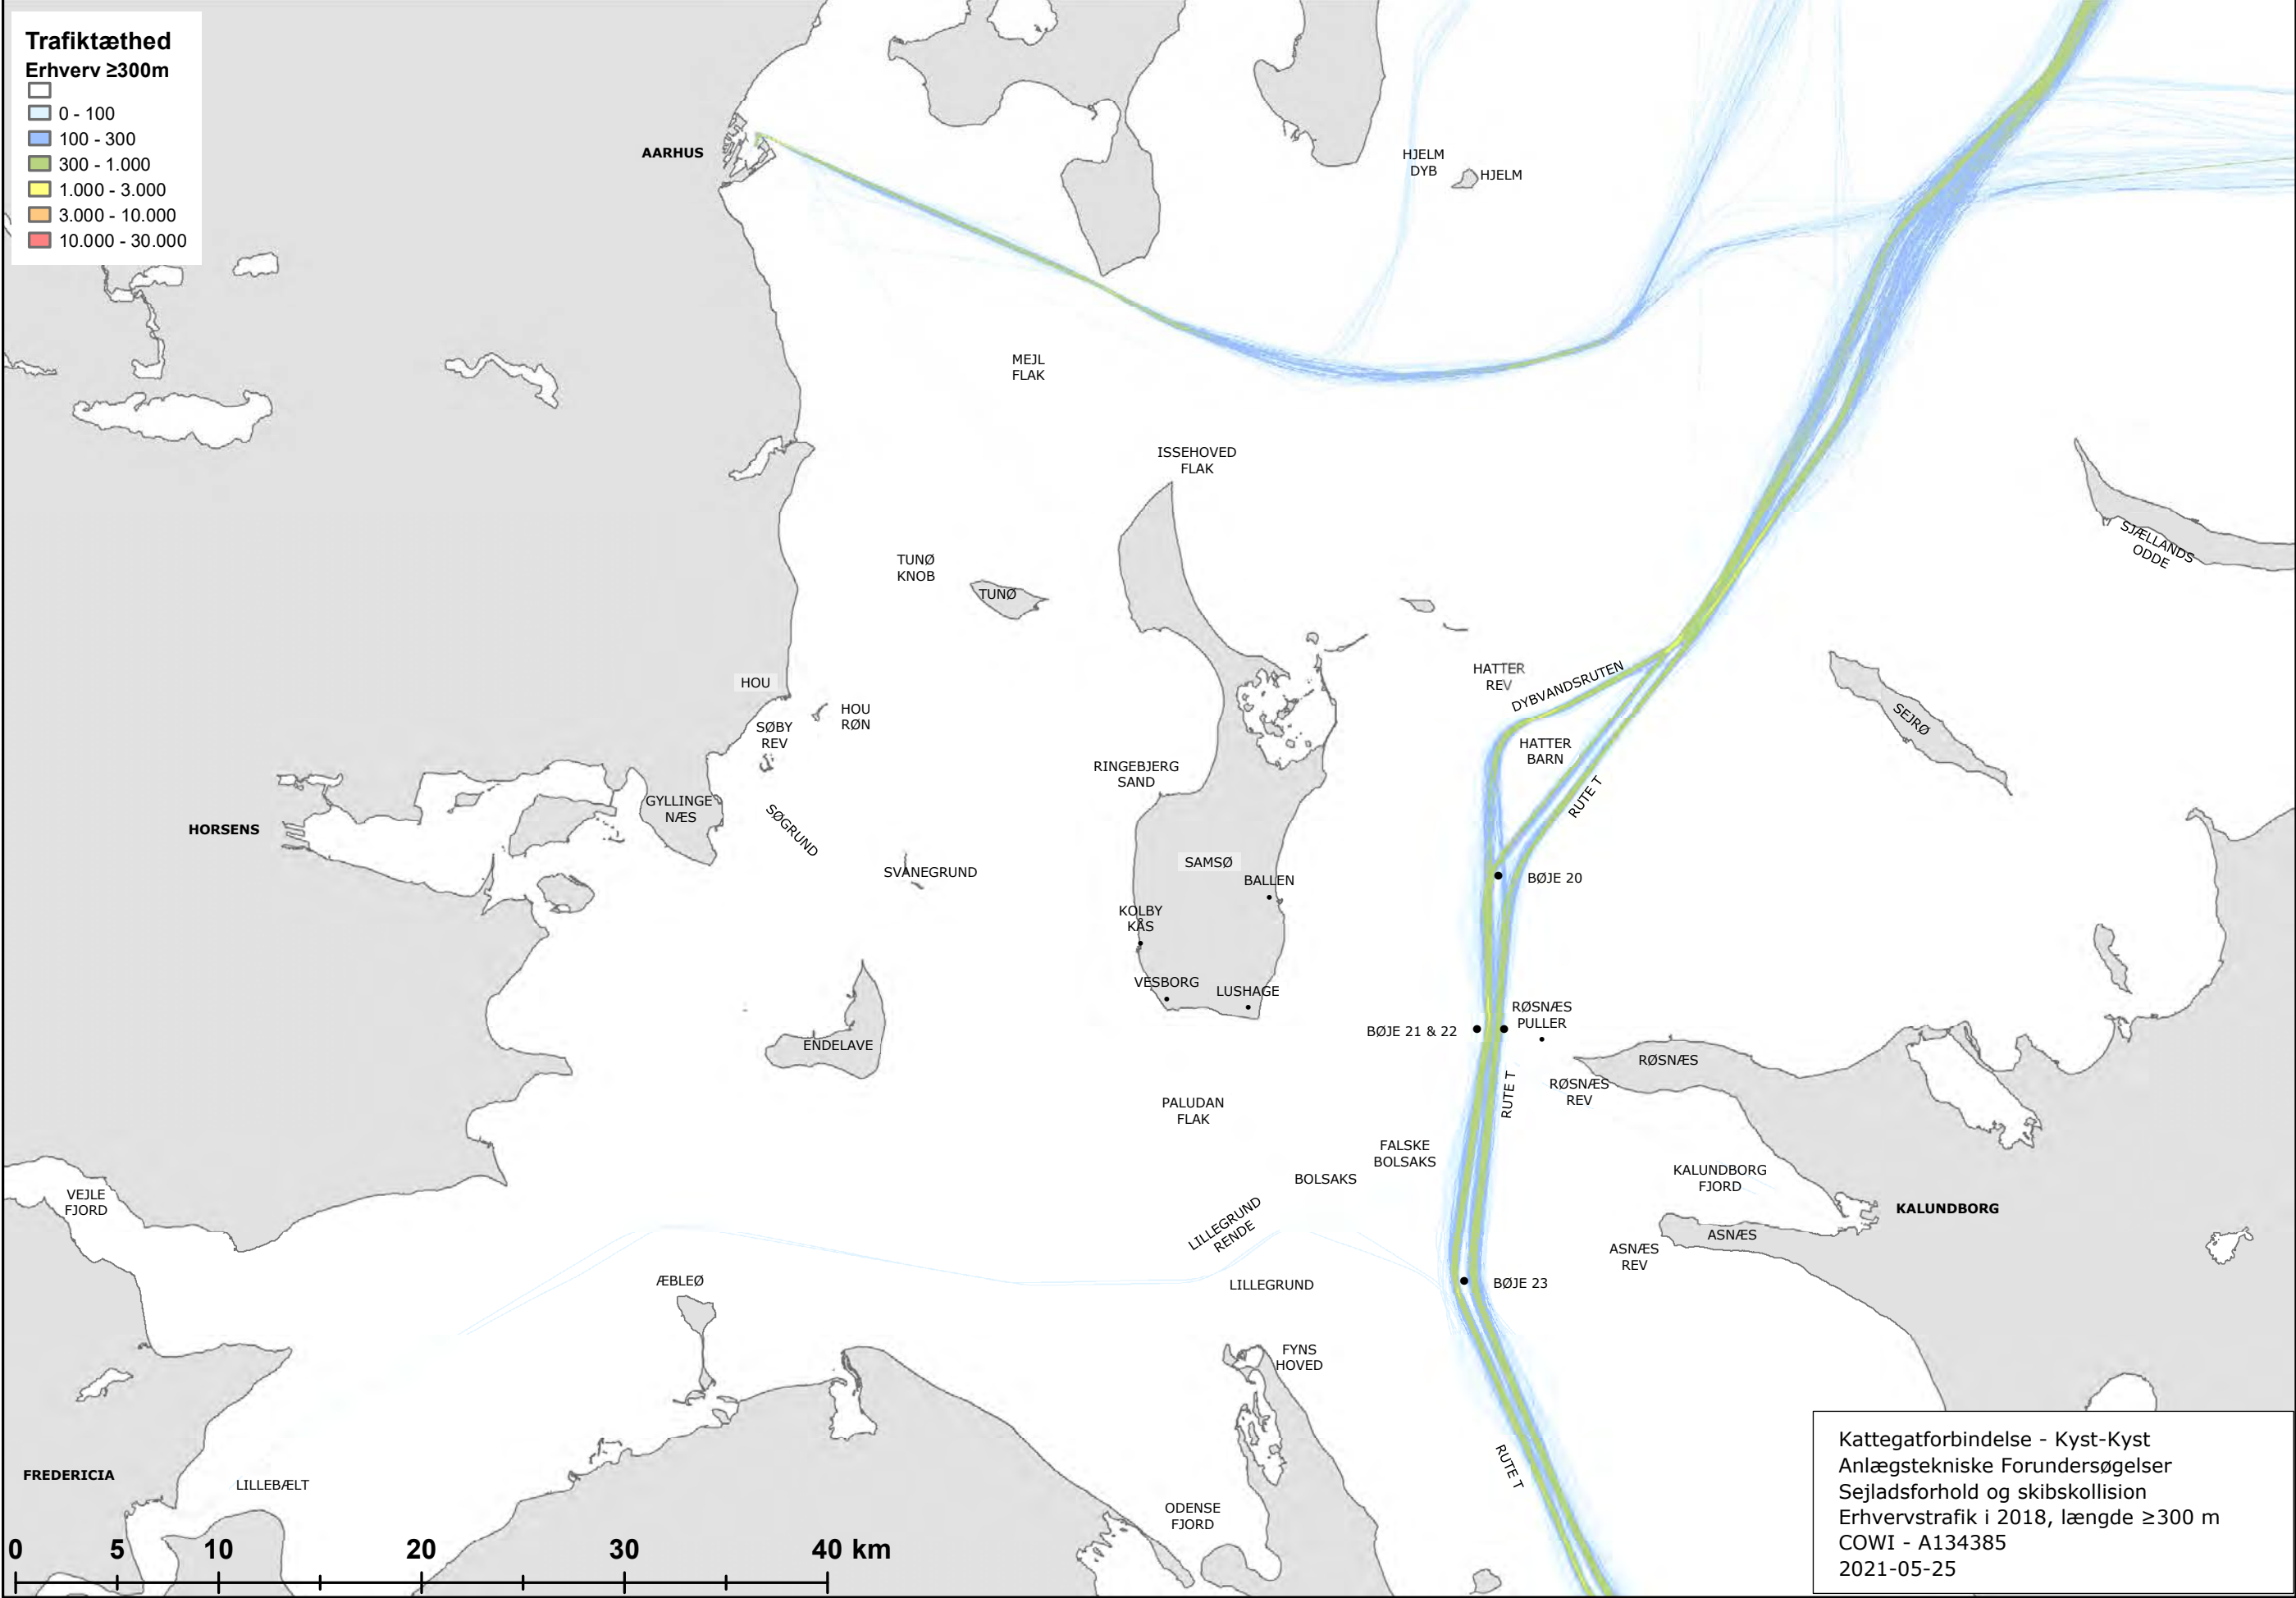




# Bilag 10-9




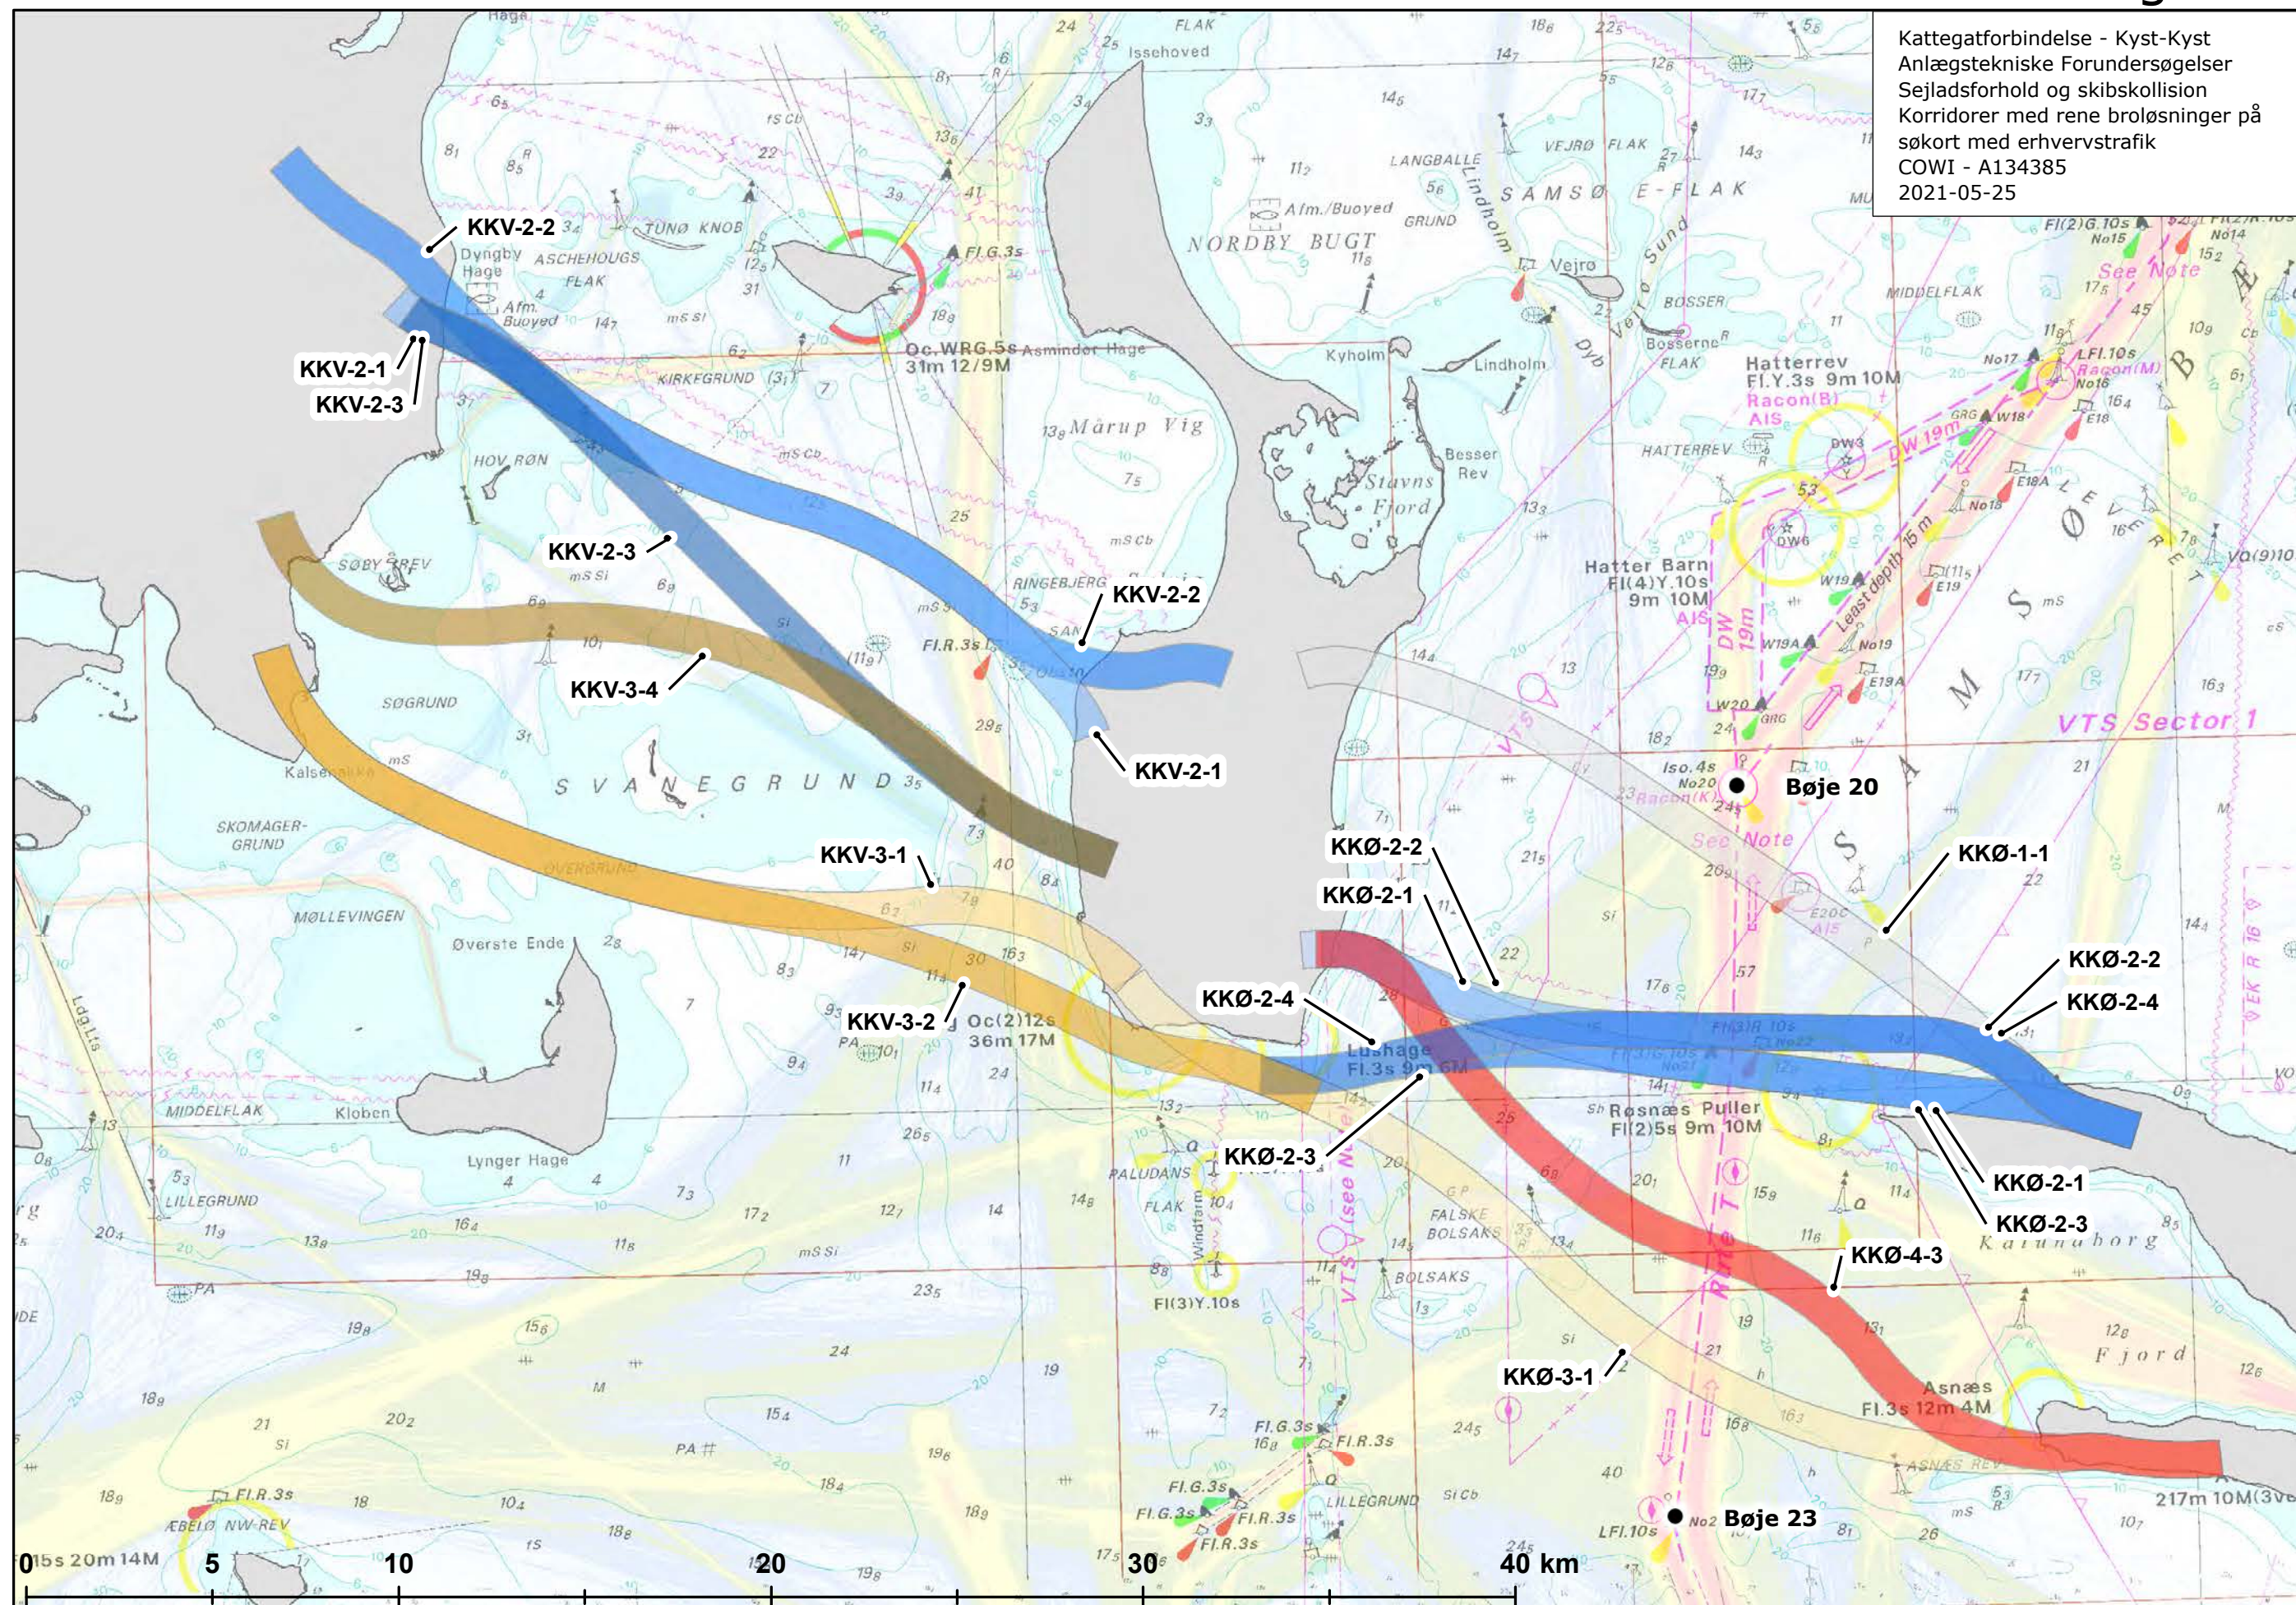


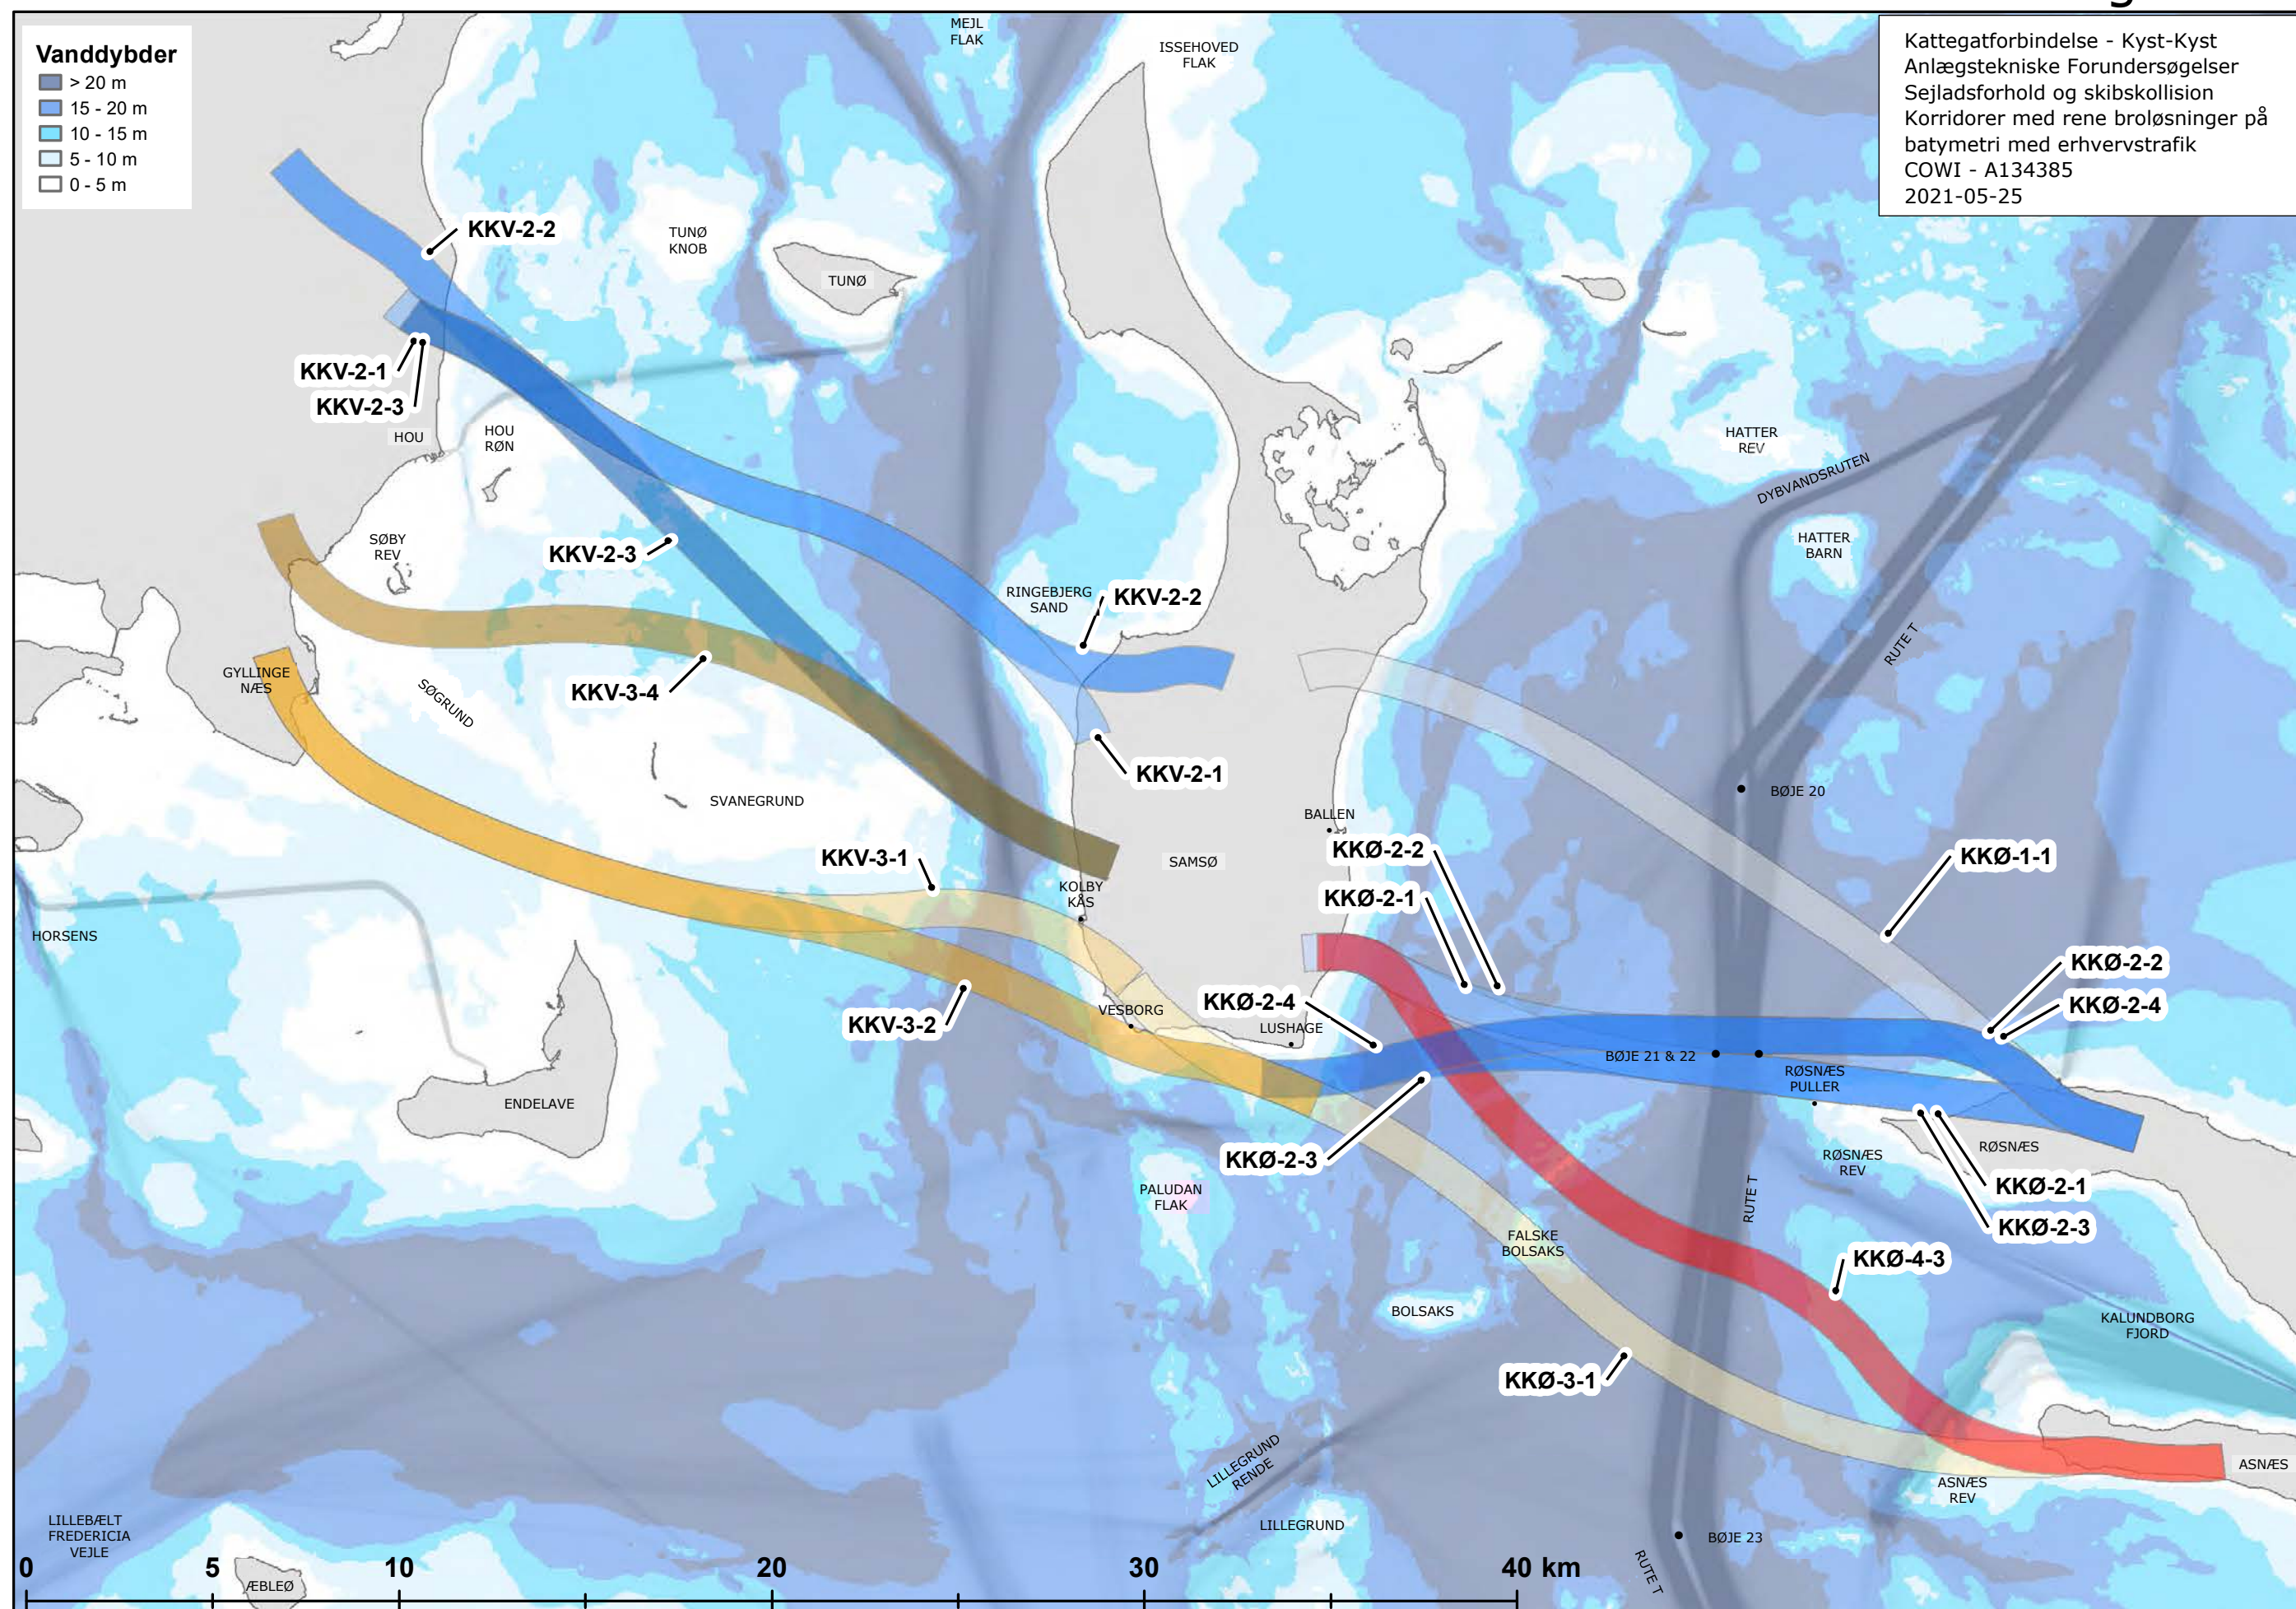


# Bilag 10-11



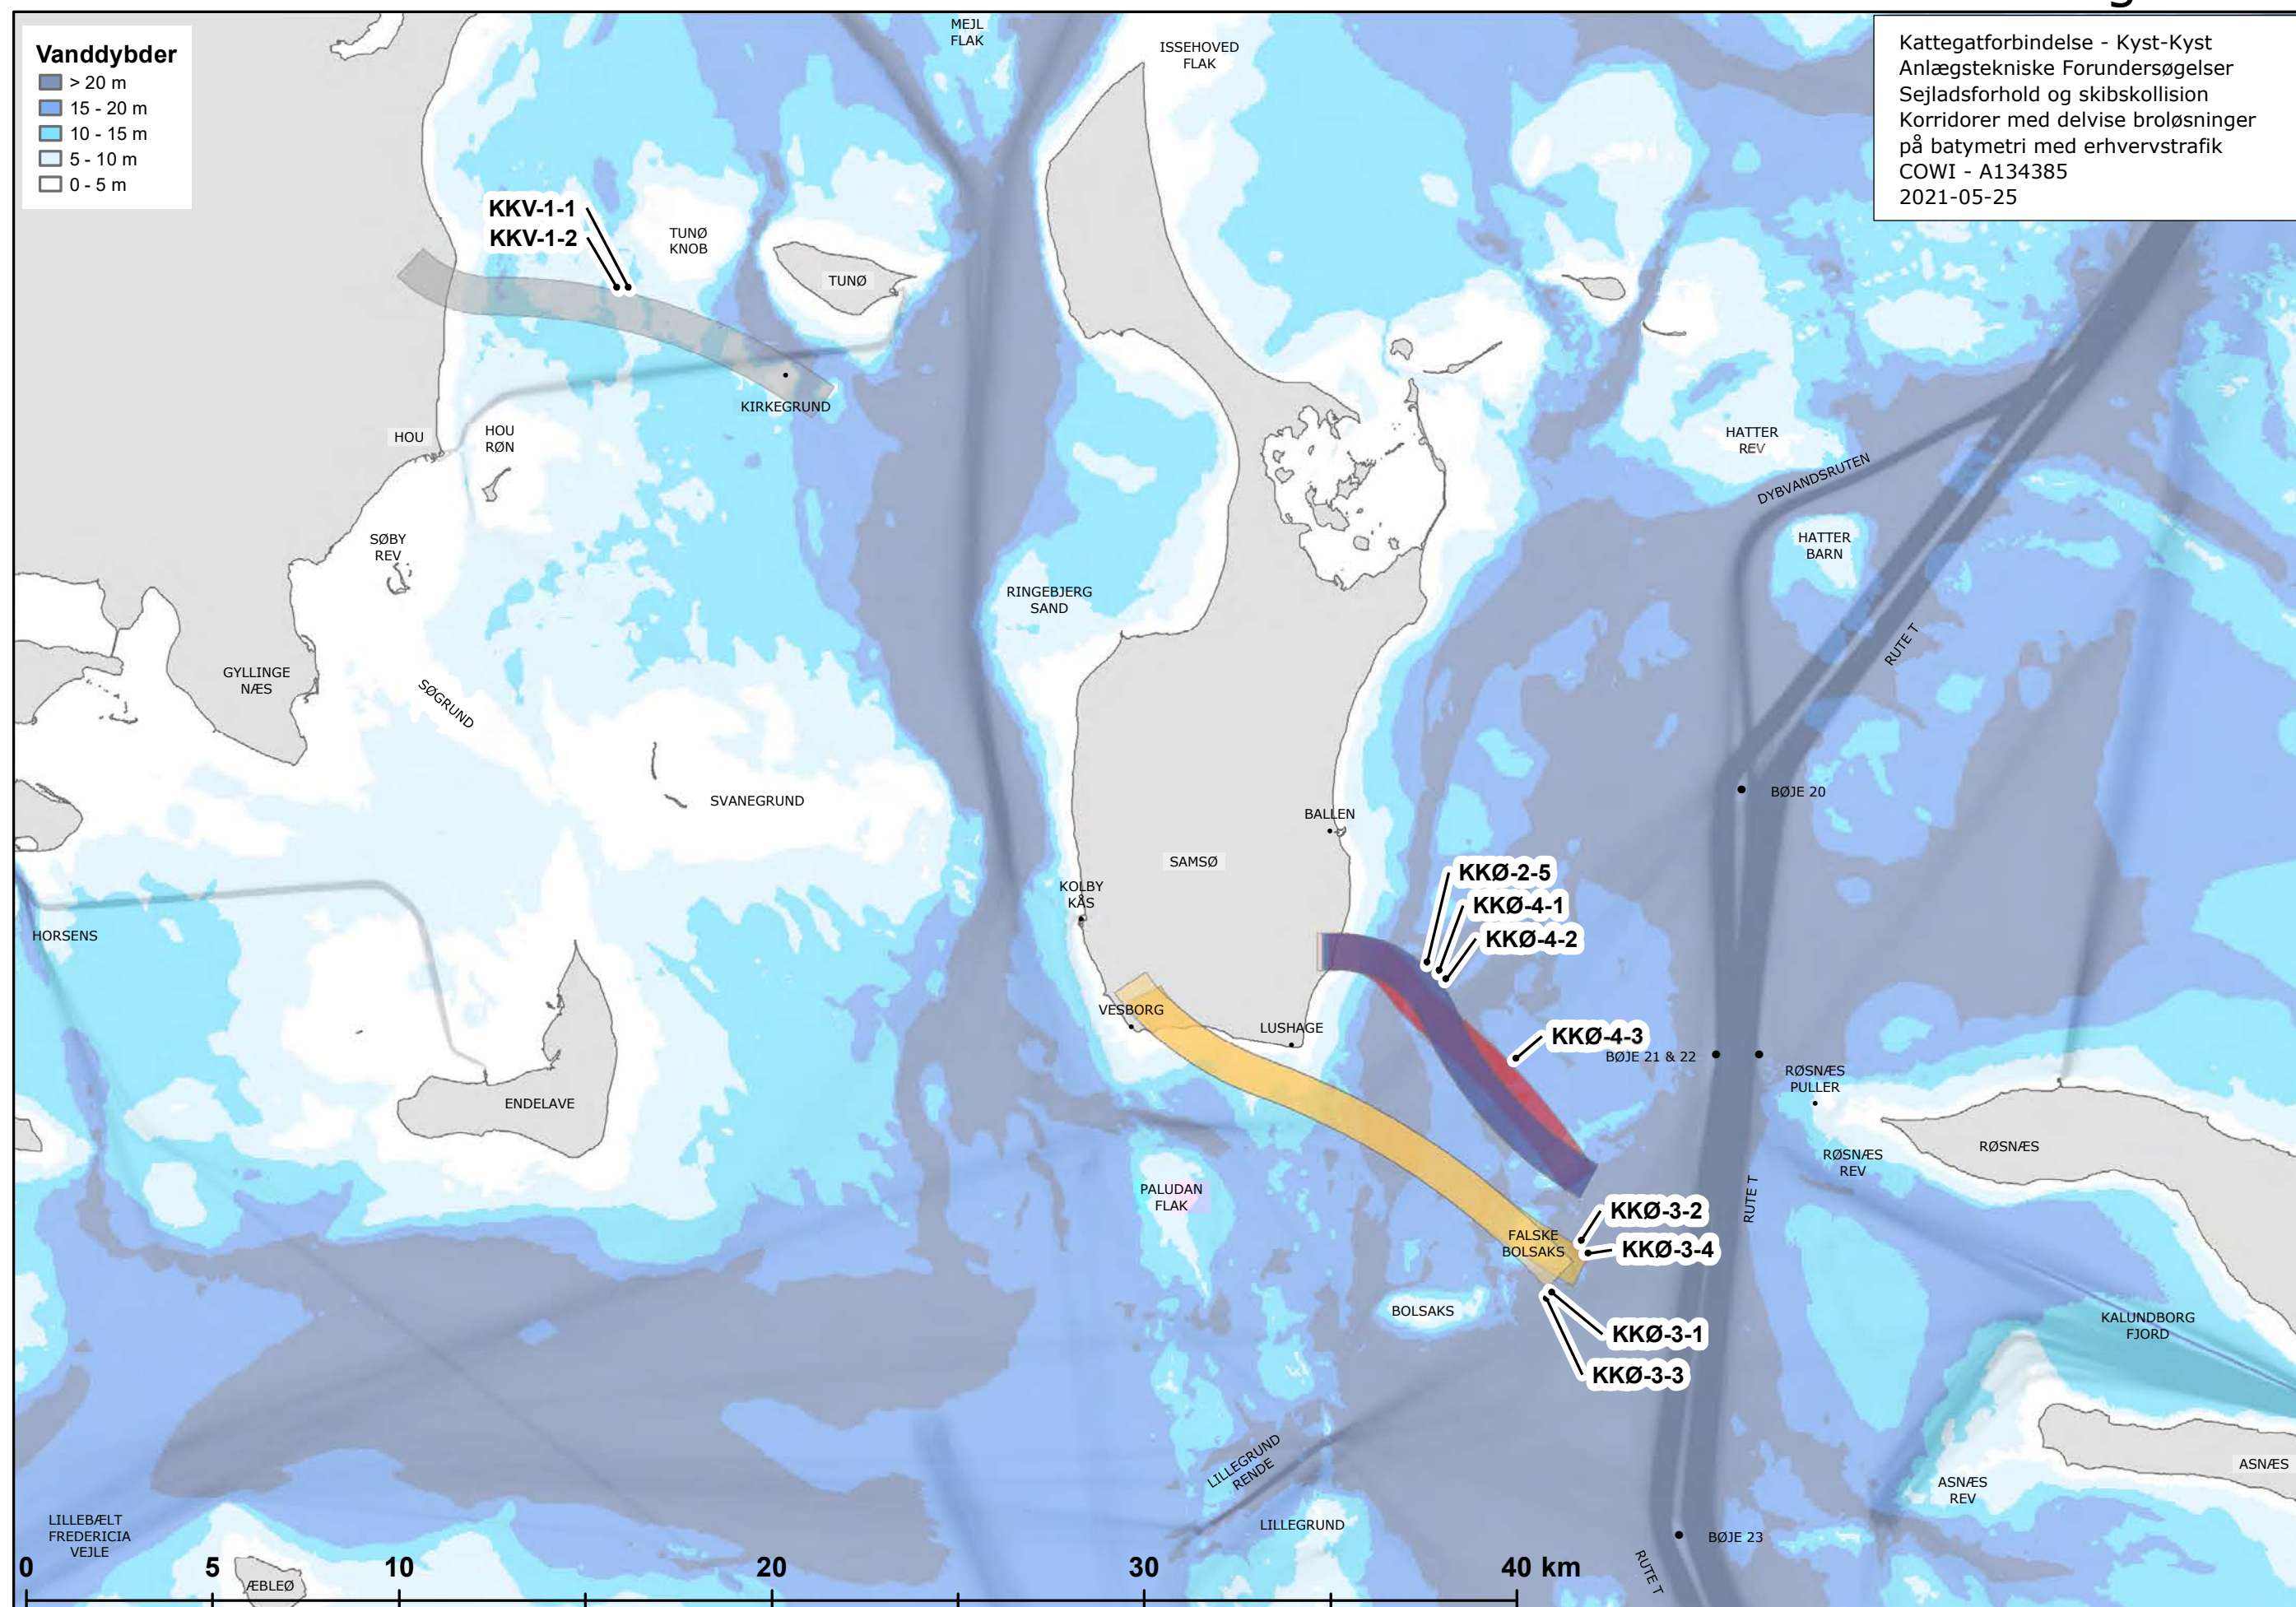


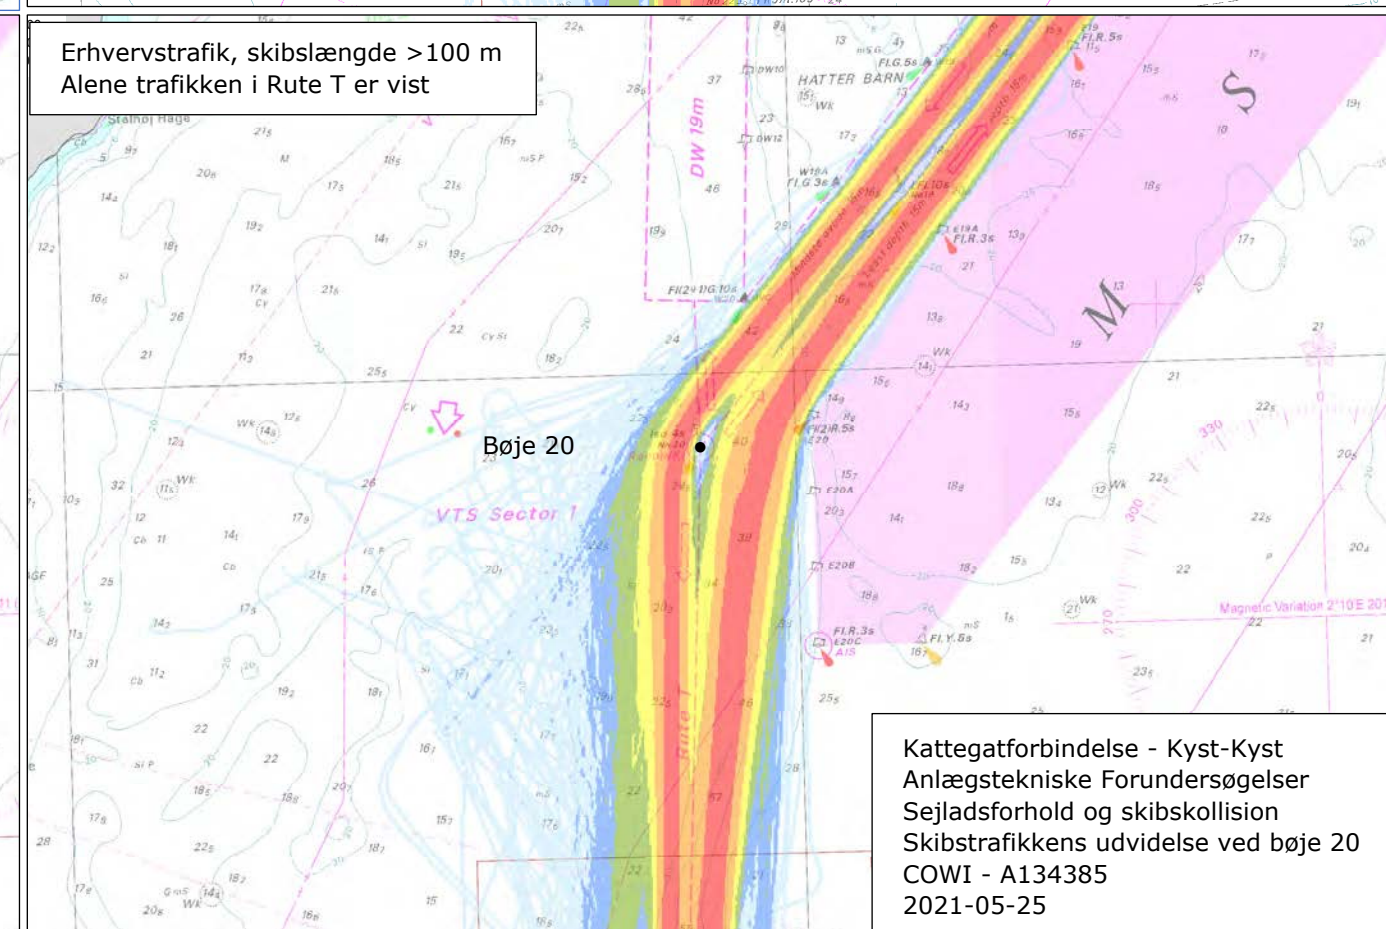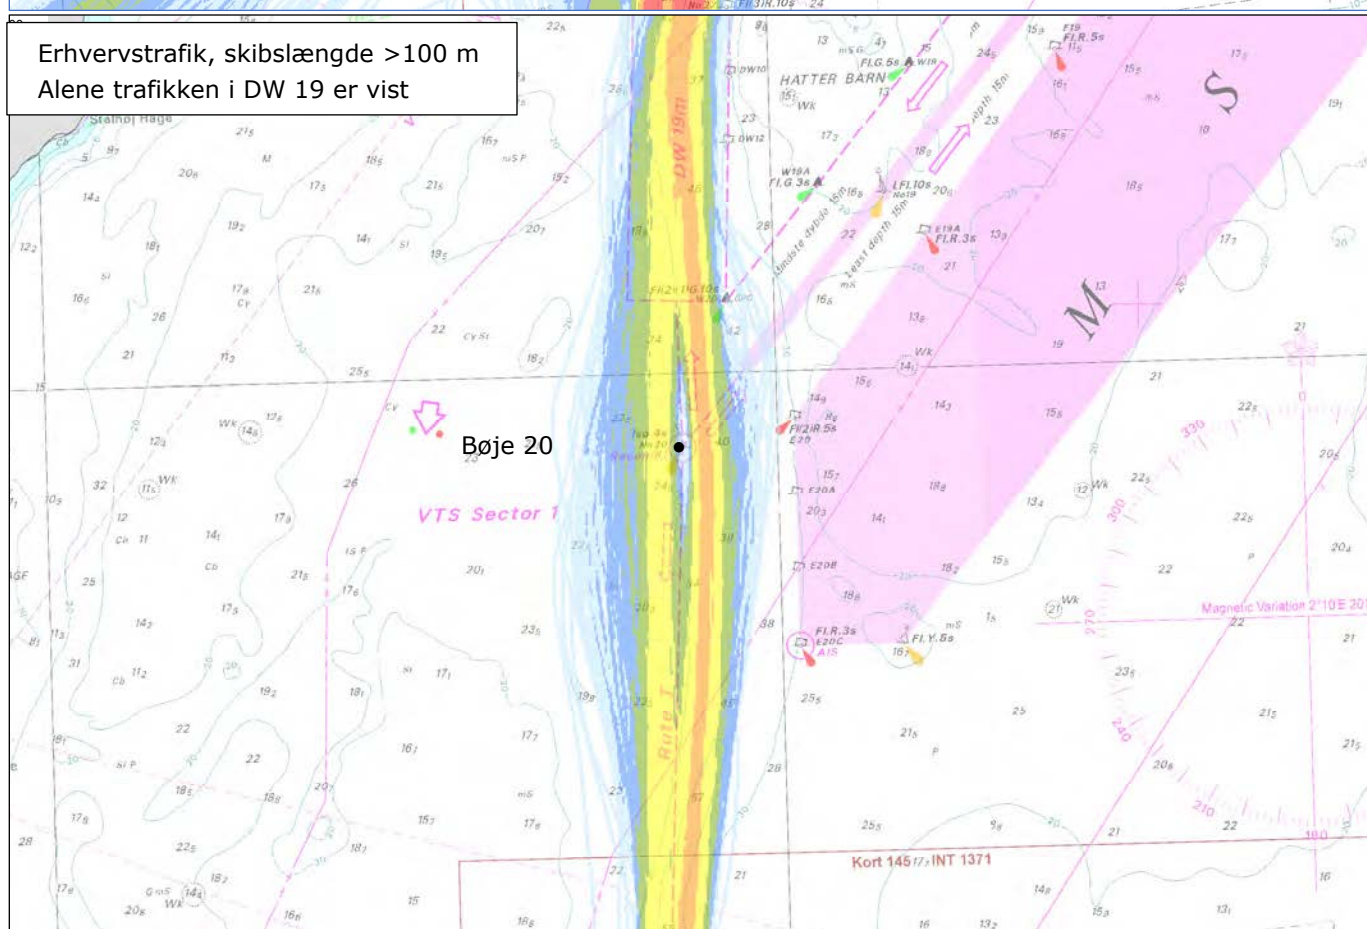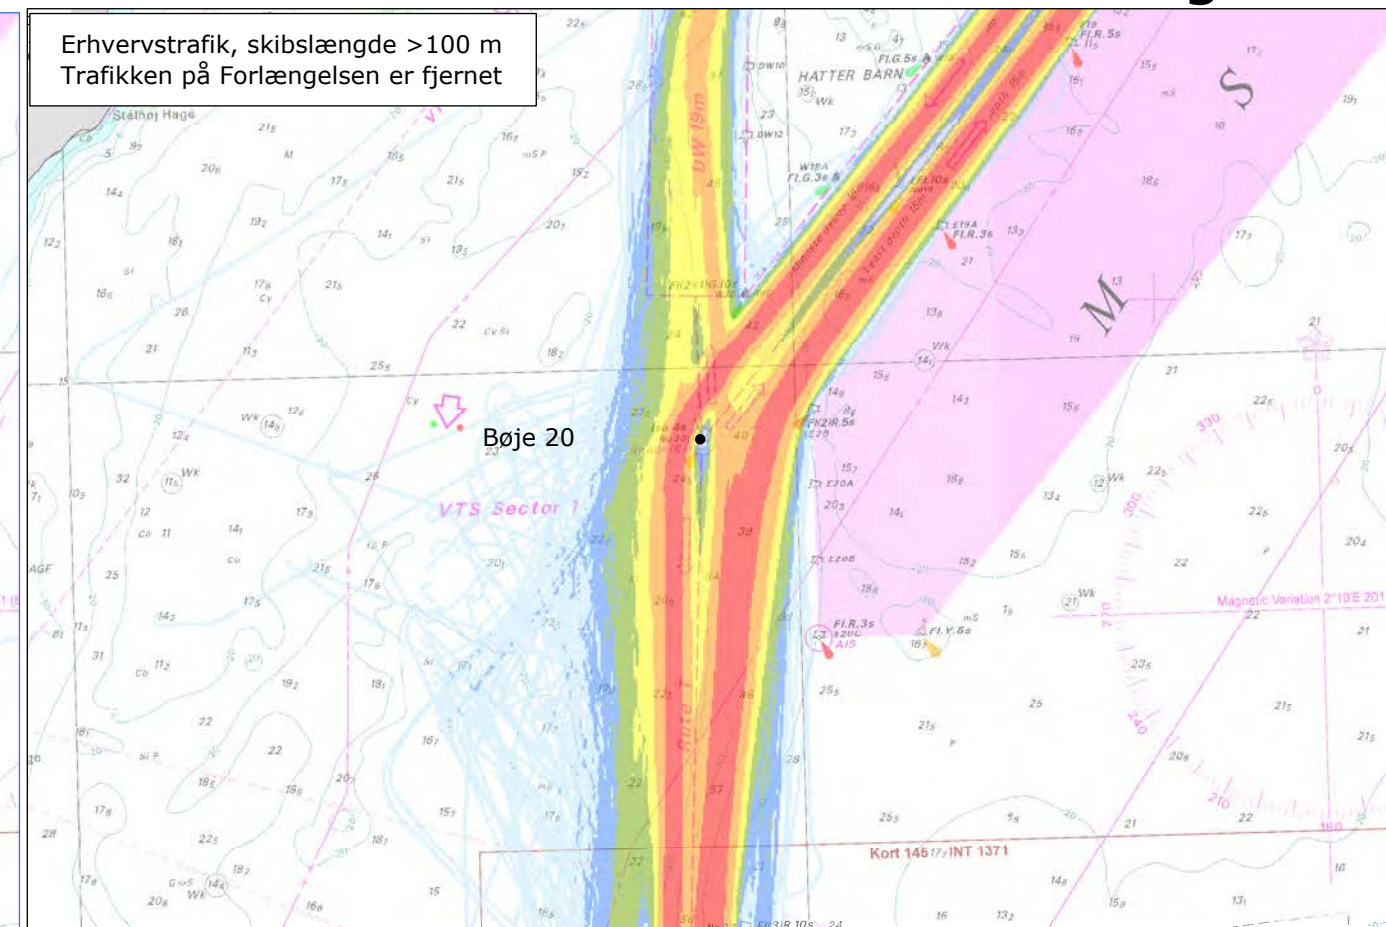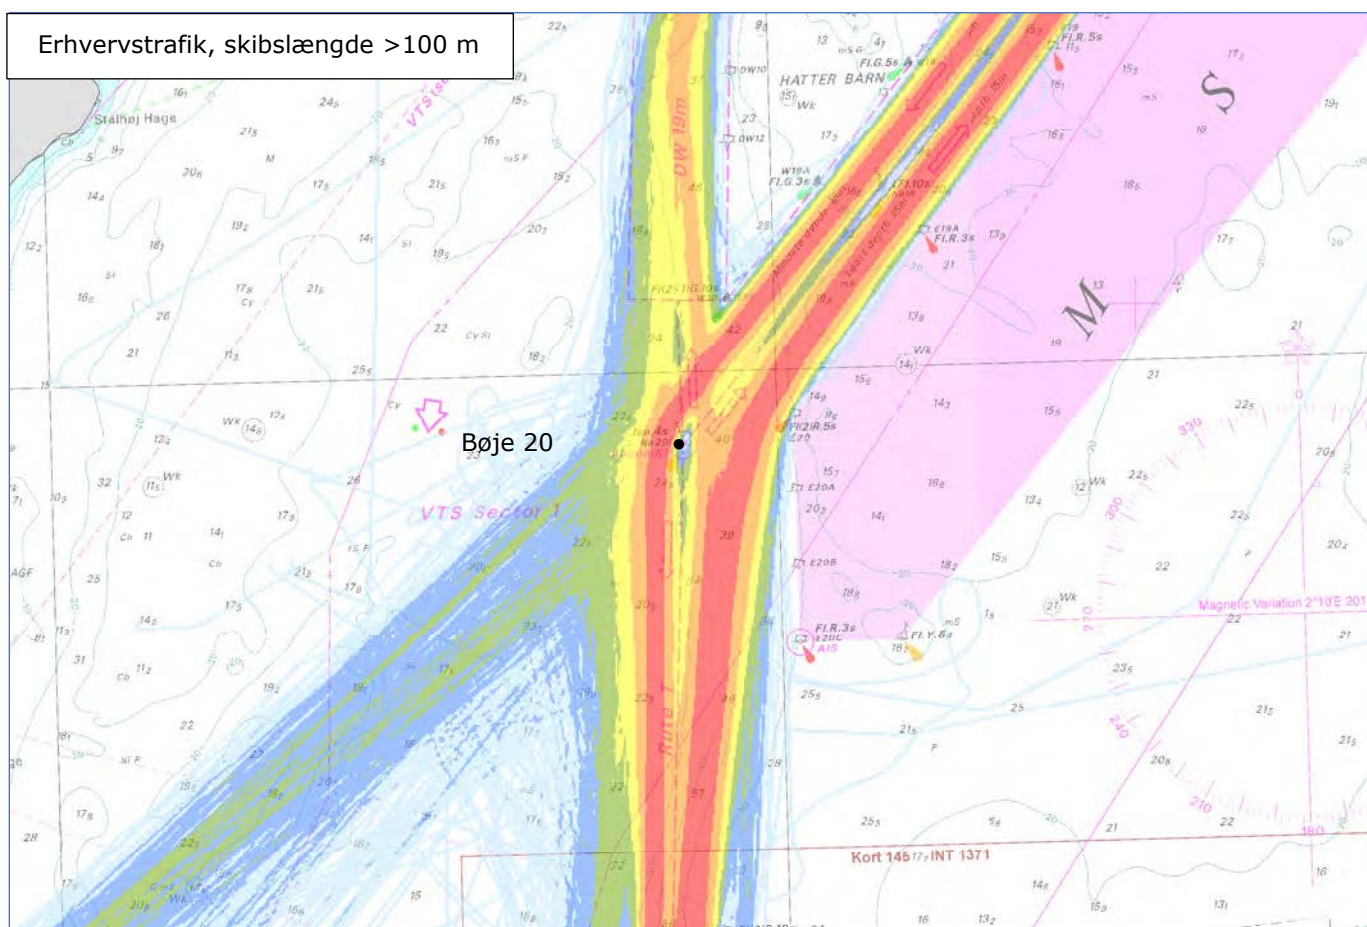

Kattegatforbindelse - Kyst-Kyst  
Anlægstekniske Forundersøgelser  
Sejlsforhold og skibskollision  
Skibstrafikkens udvidelse ved bøje 20  
COWI - A134385  
2021-05-25

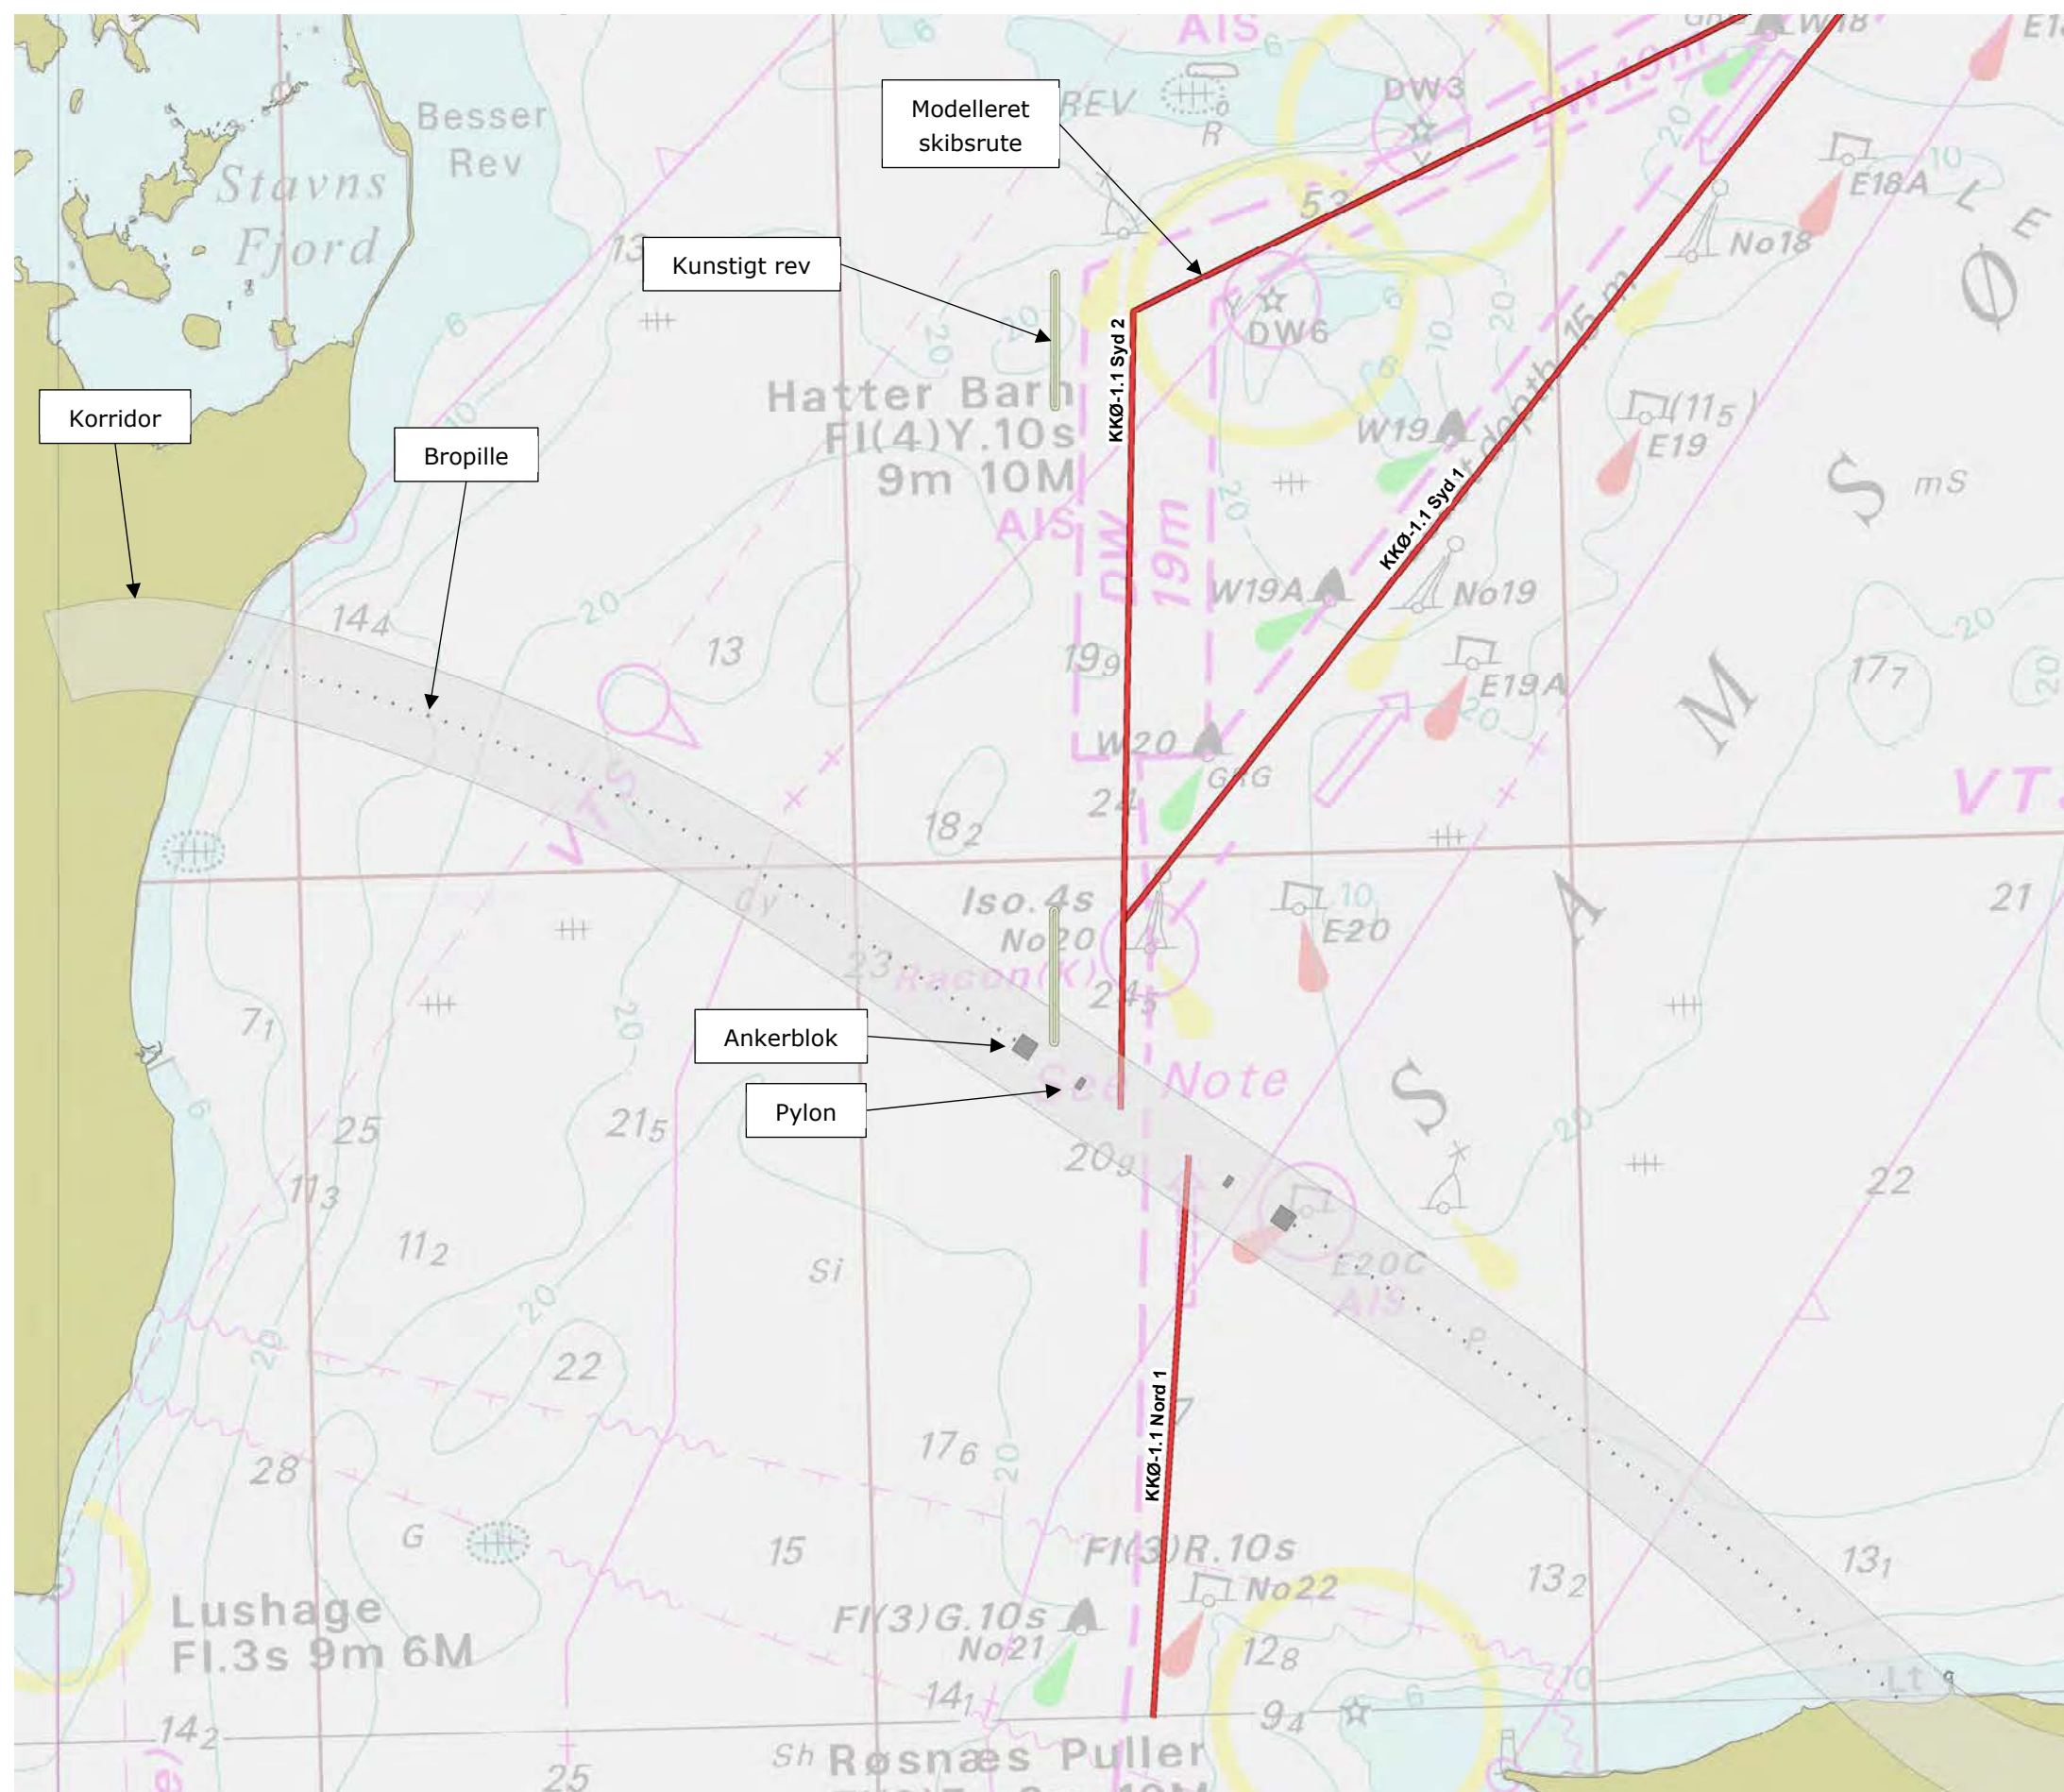



Kattegatforbindelse - Kyst-Kyst  
 Anlægstekniske Forundersøgelser  
 Sejladsforhold og skibskollision  
 KKØ-1.1, kollisionsrisikomodel  
 COWI - A134385  
 2021-05-25

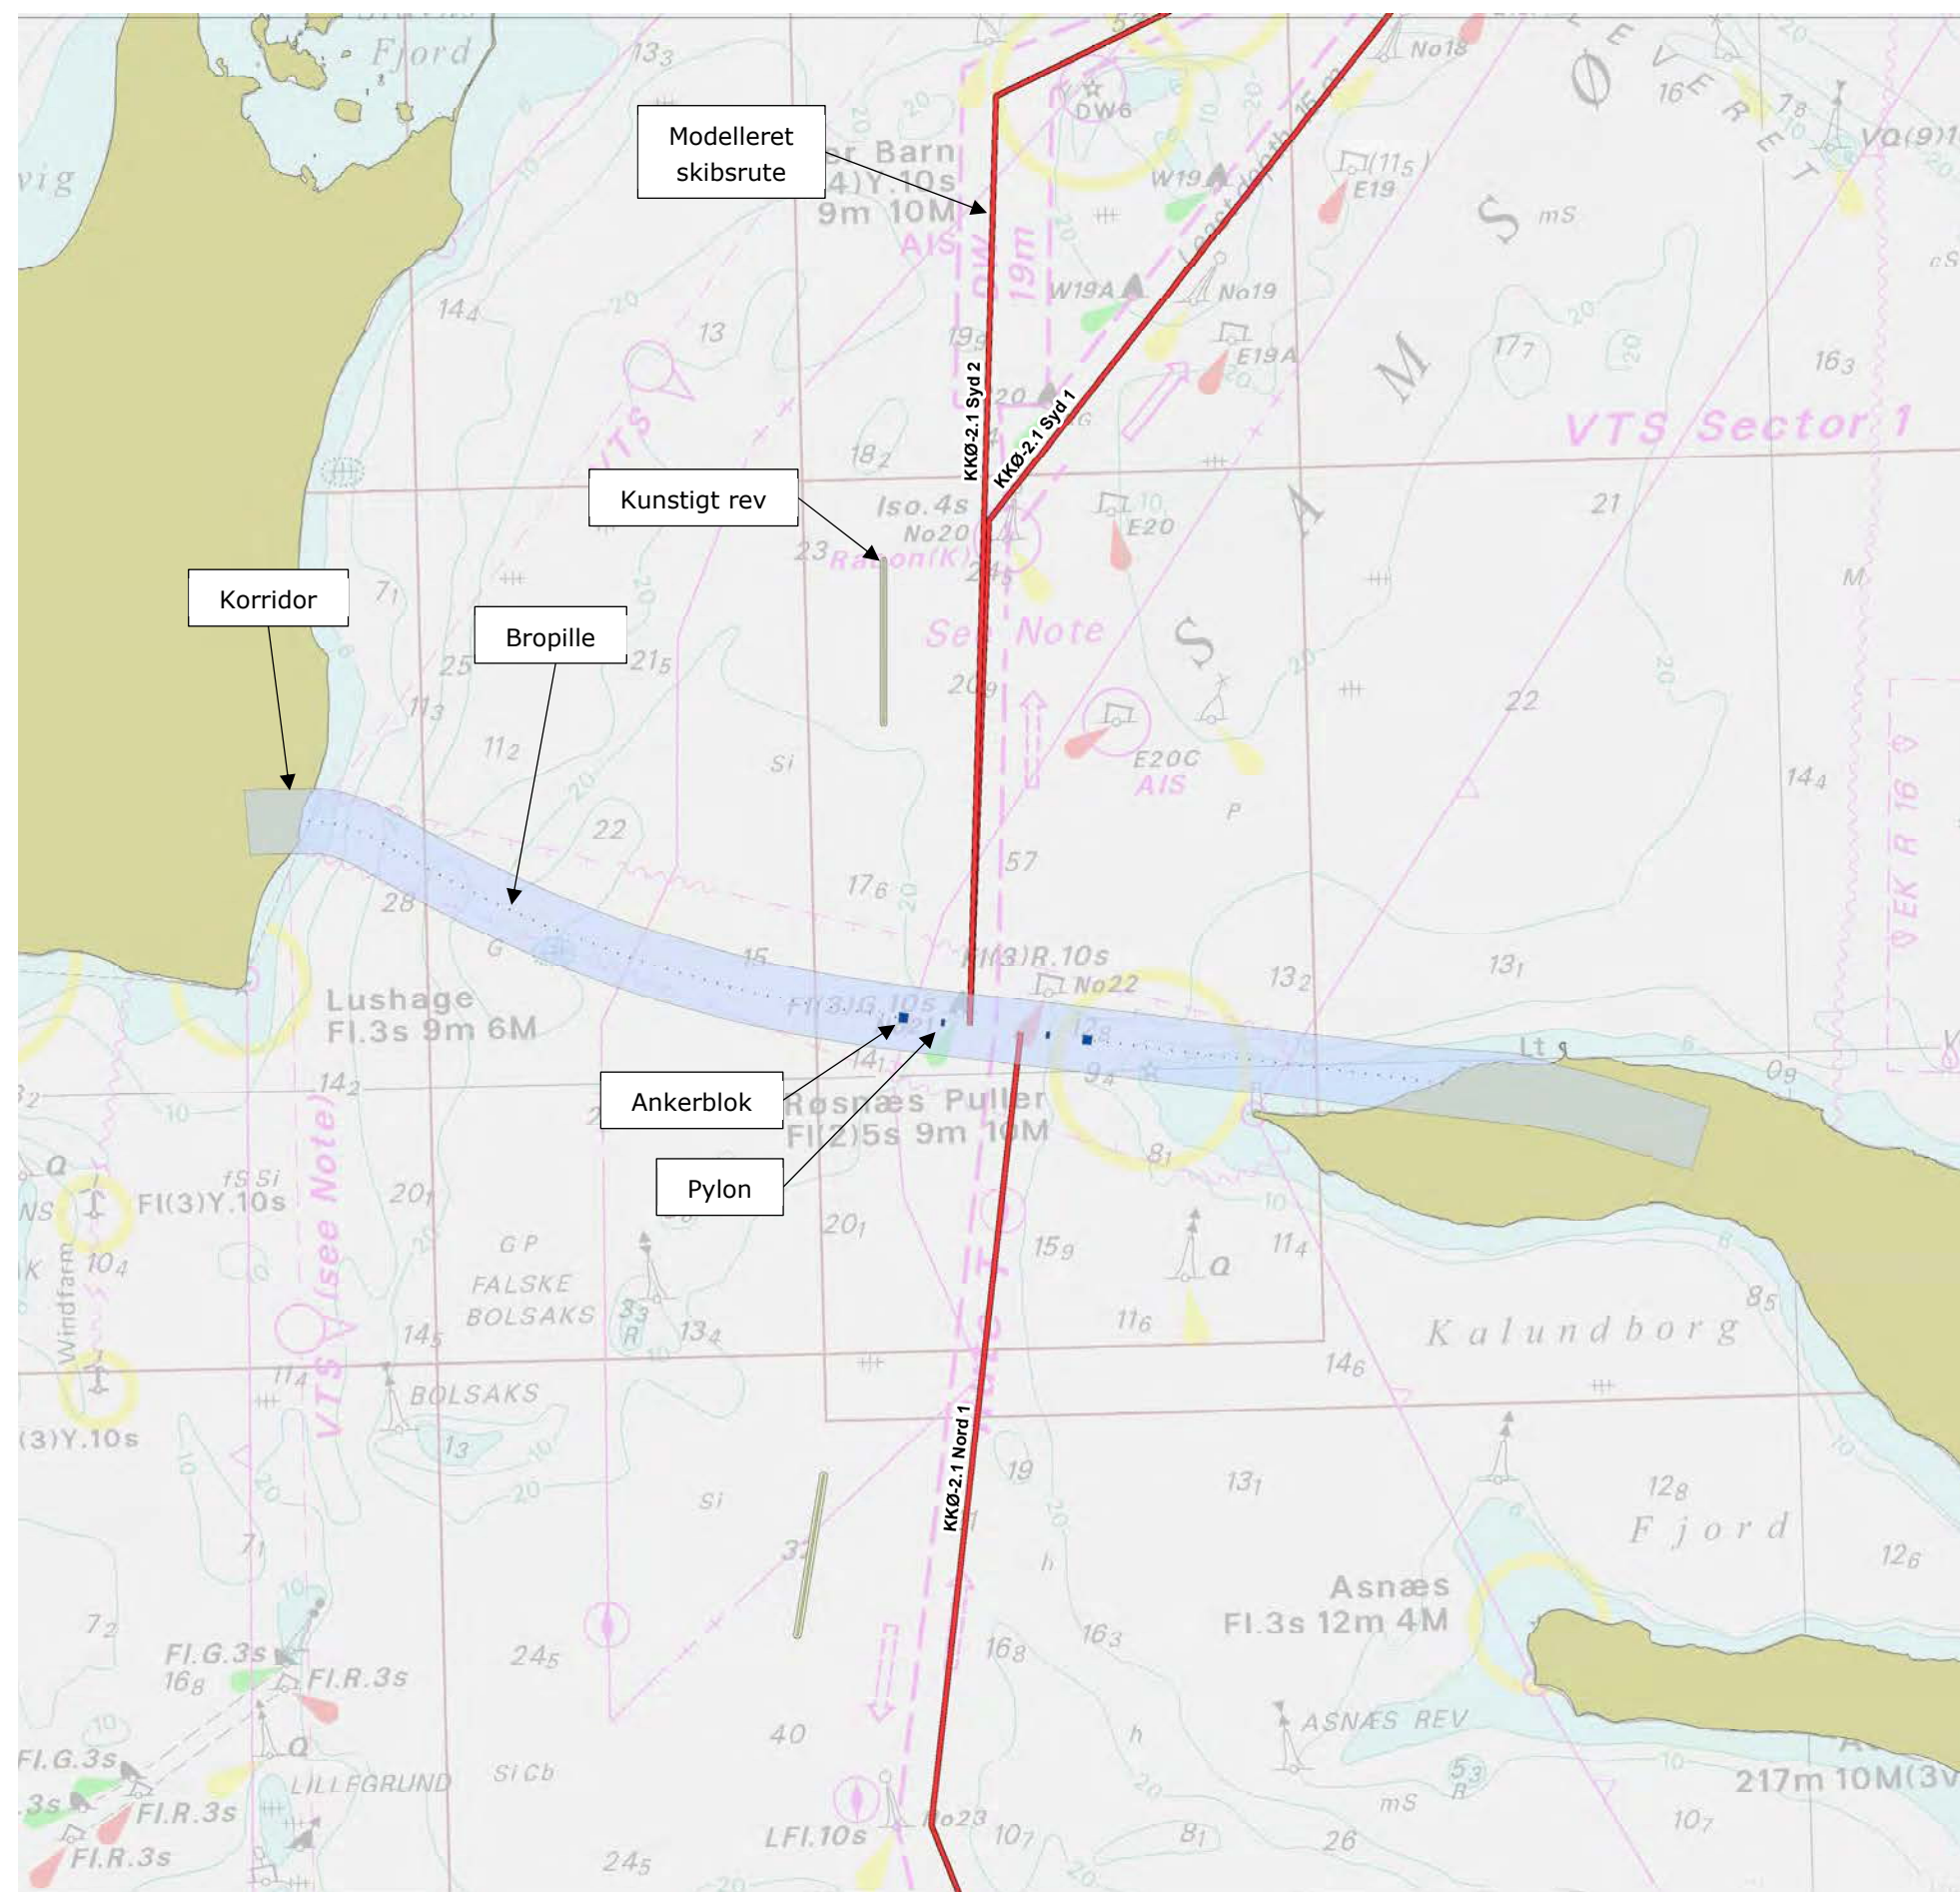



Kattegatforbindelse - Kyst-Kyst  
 Anlægstekniske Forundersøgelser  
 Sejladsforhold og skibskollision  
 KKØ-2.1, kollisionsrisikomodel  
 COWI - A134385  
 2021-05-25




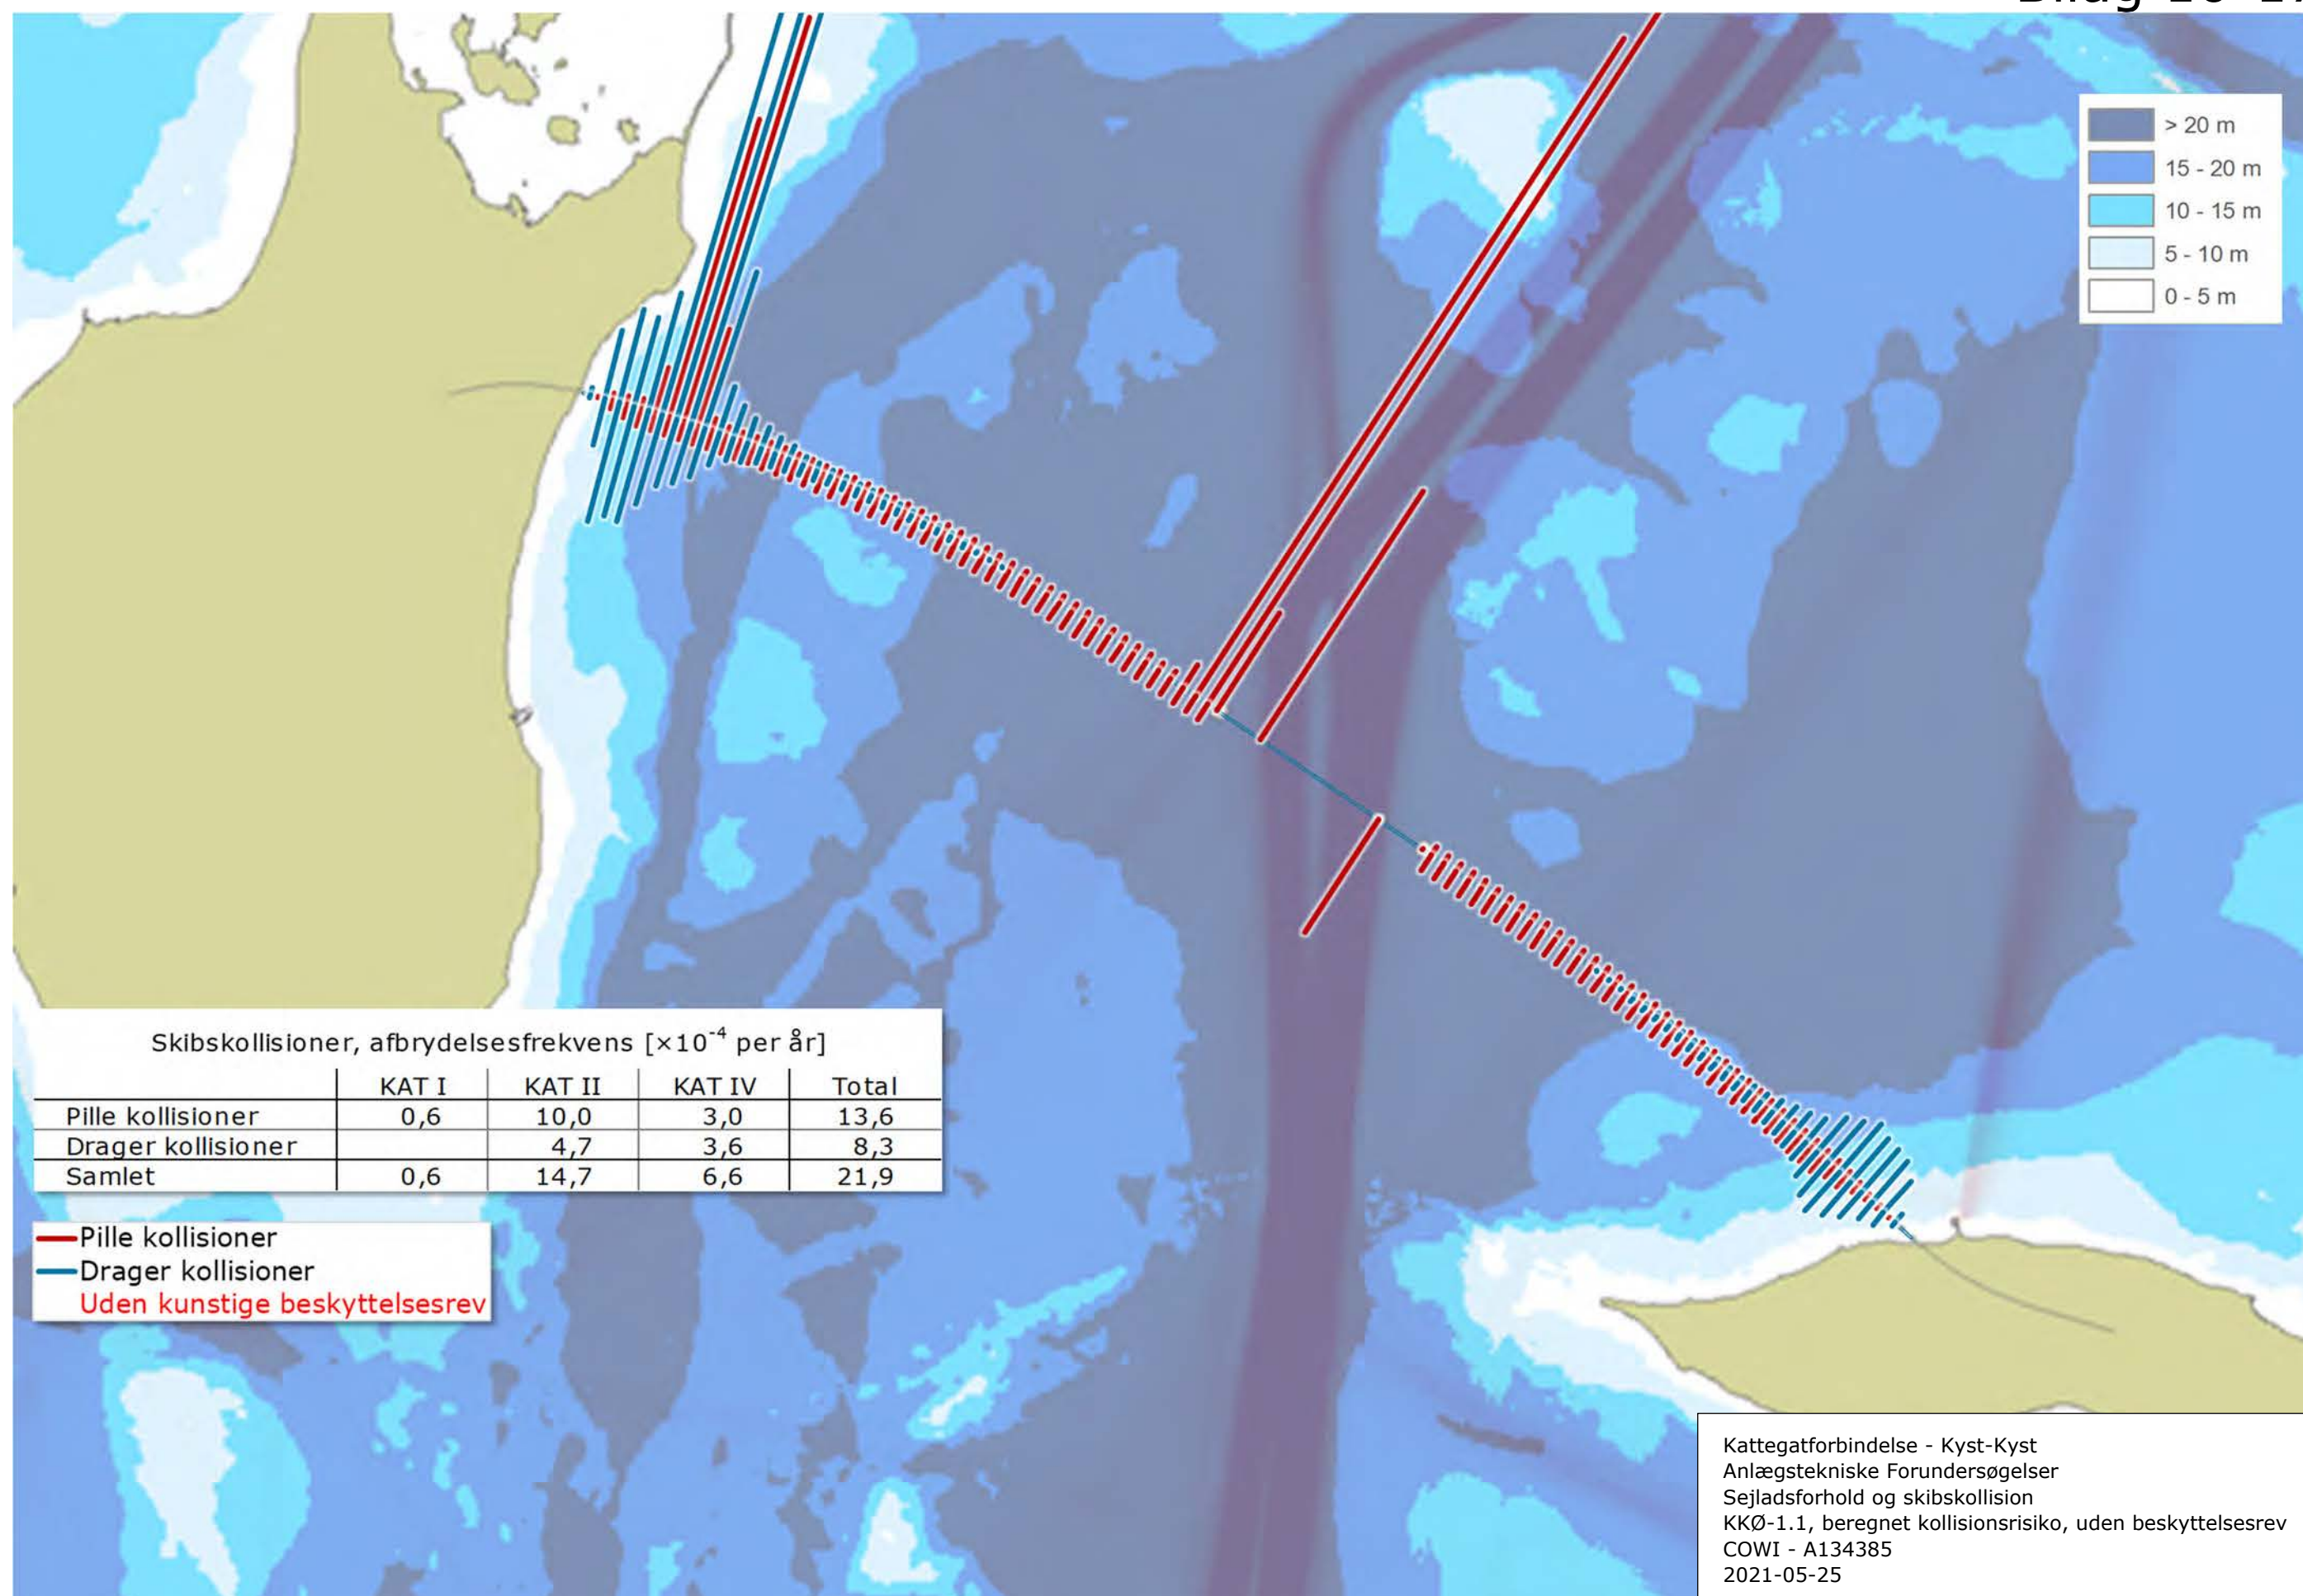


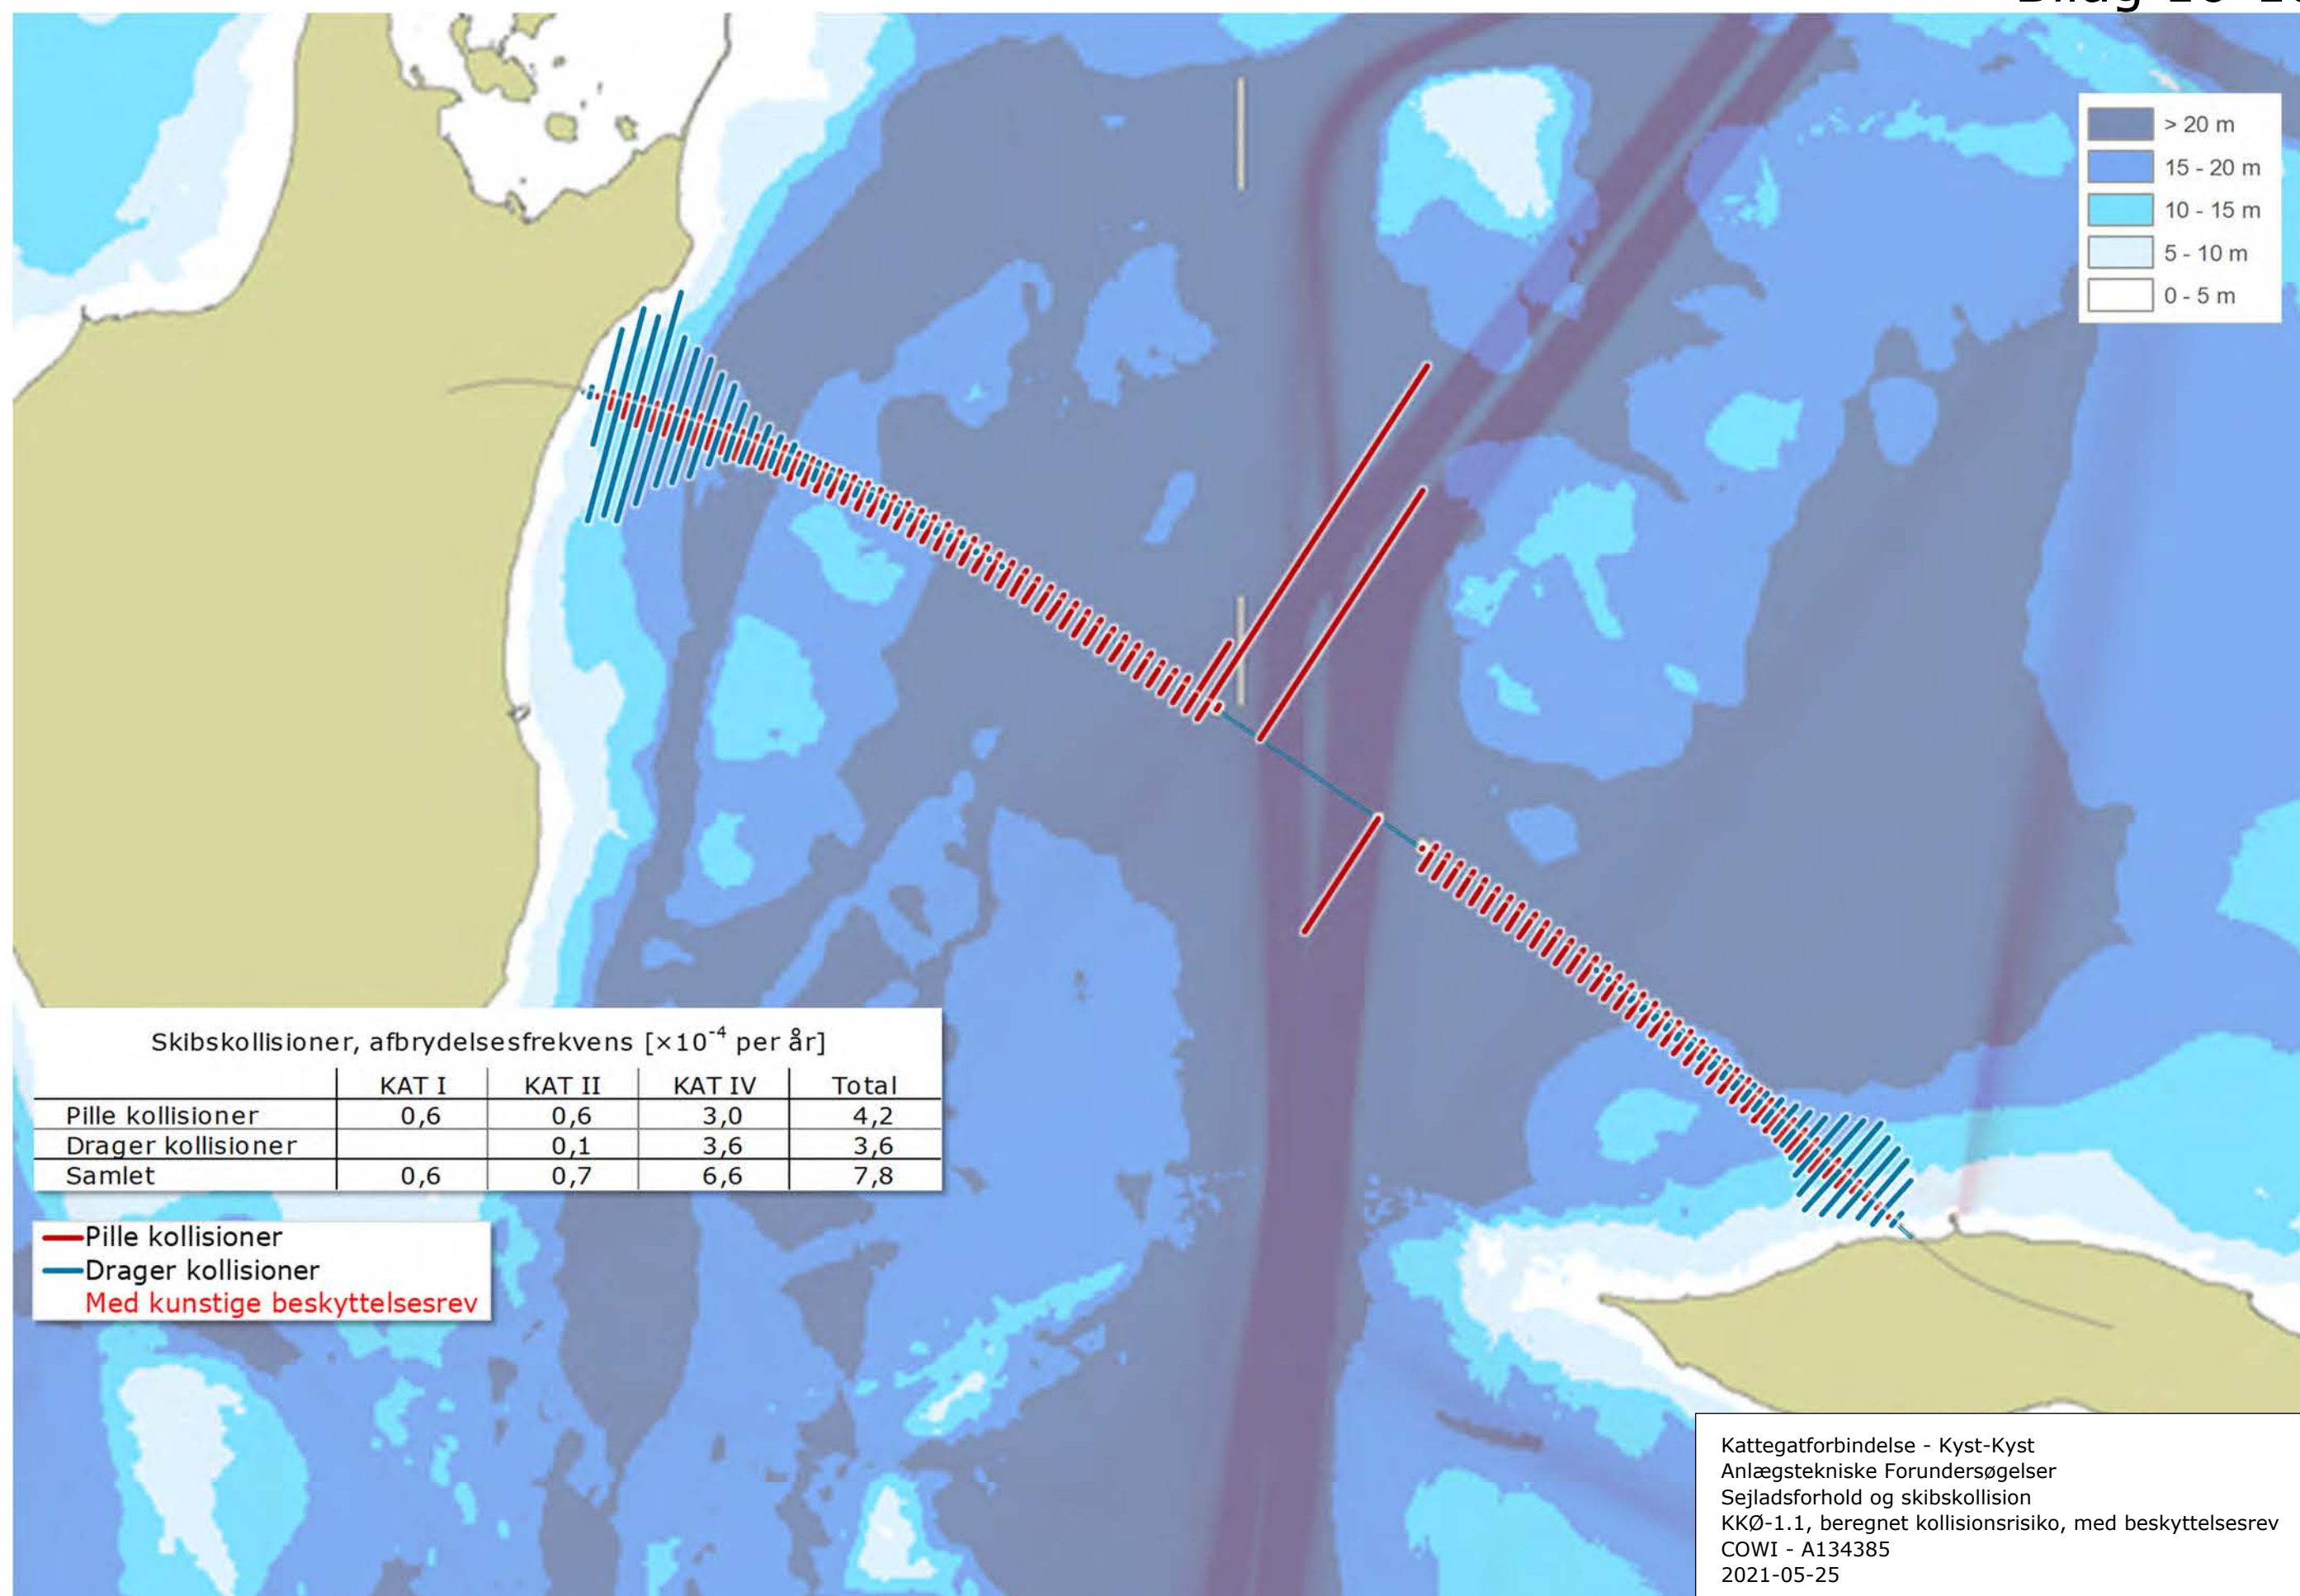

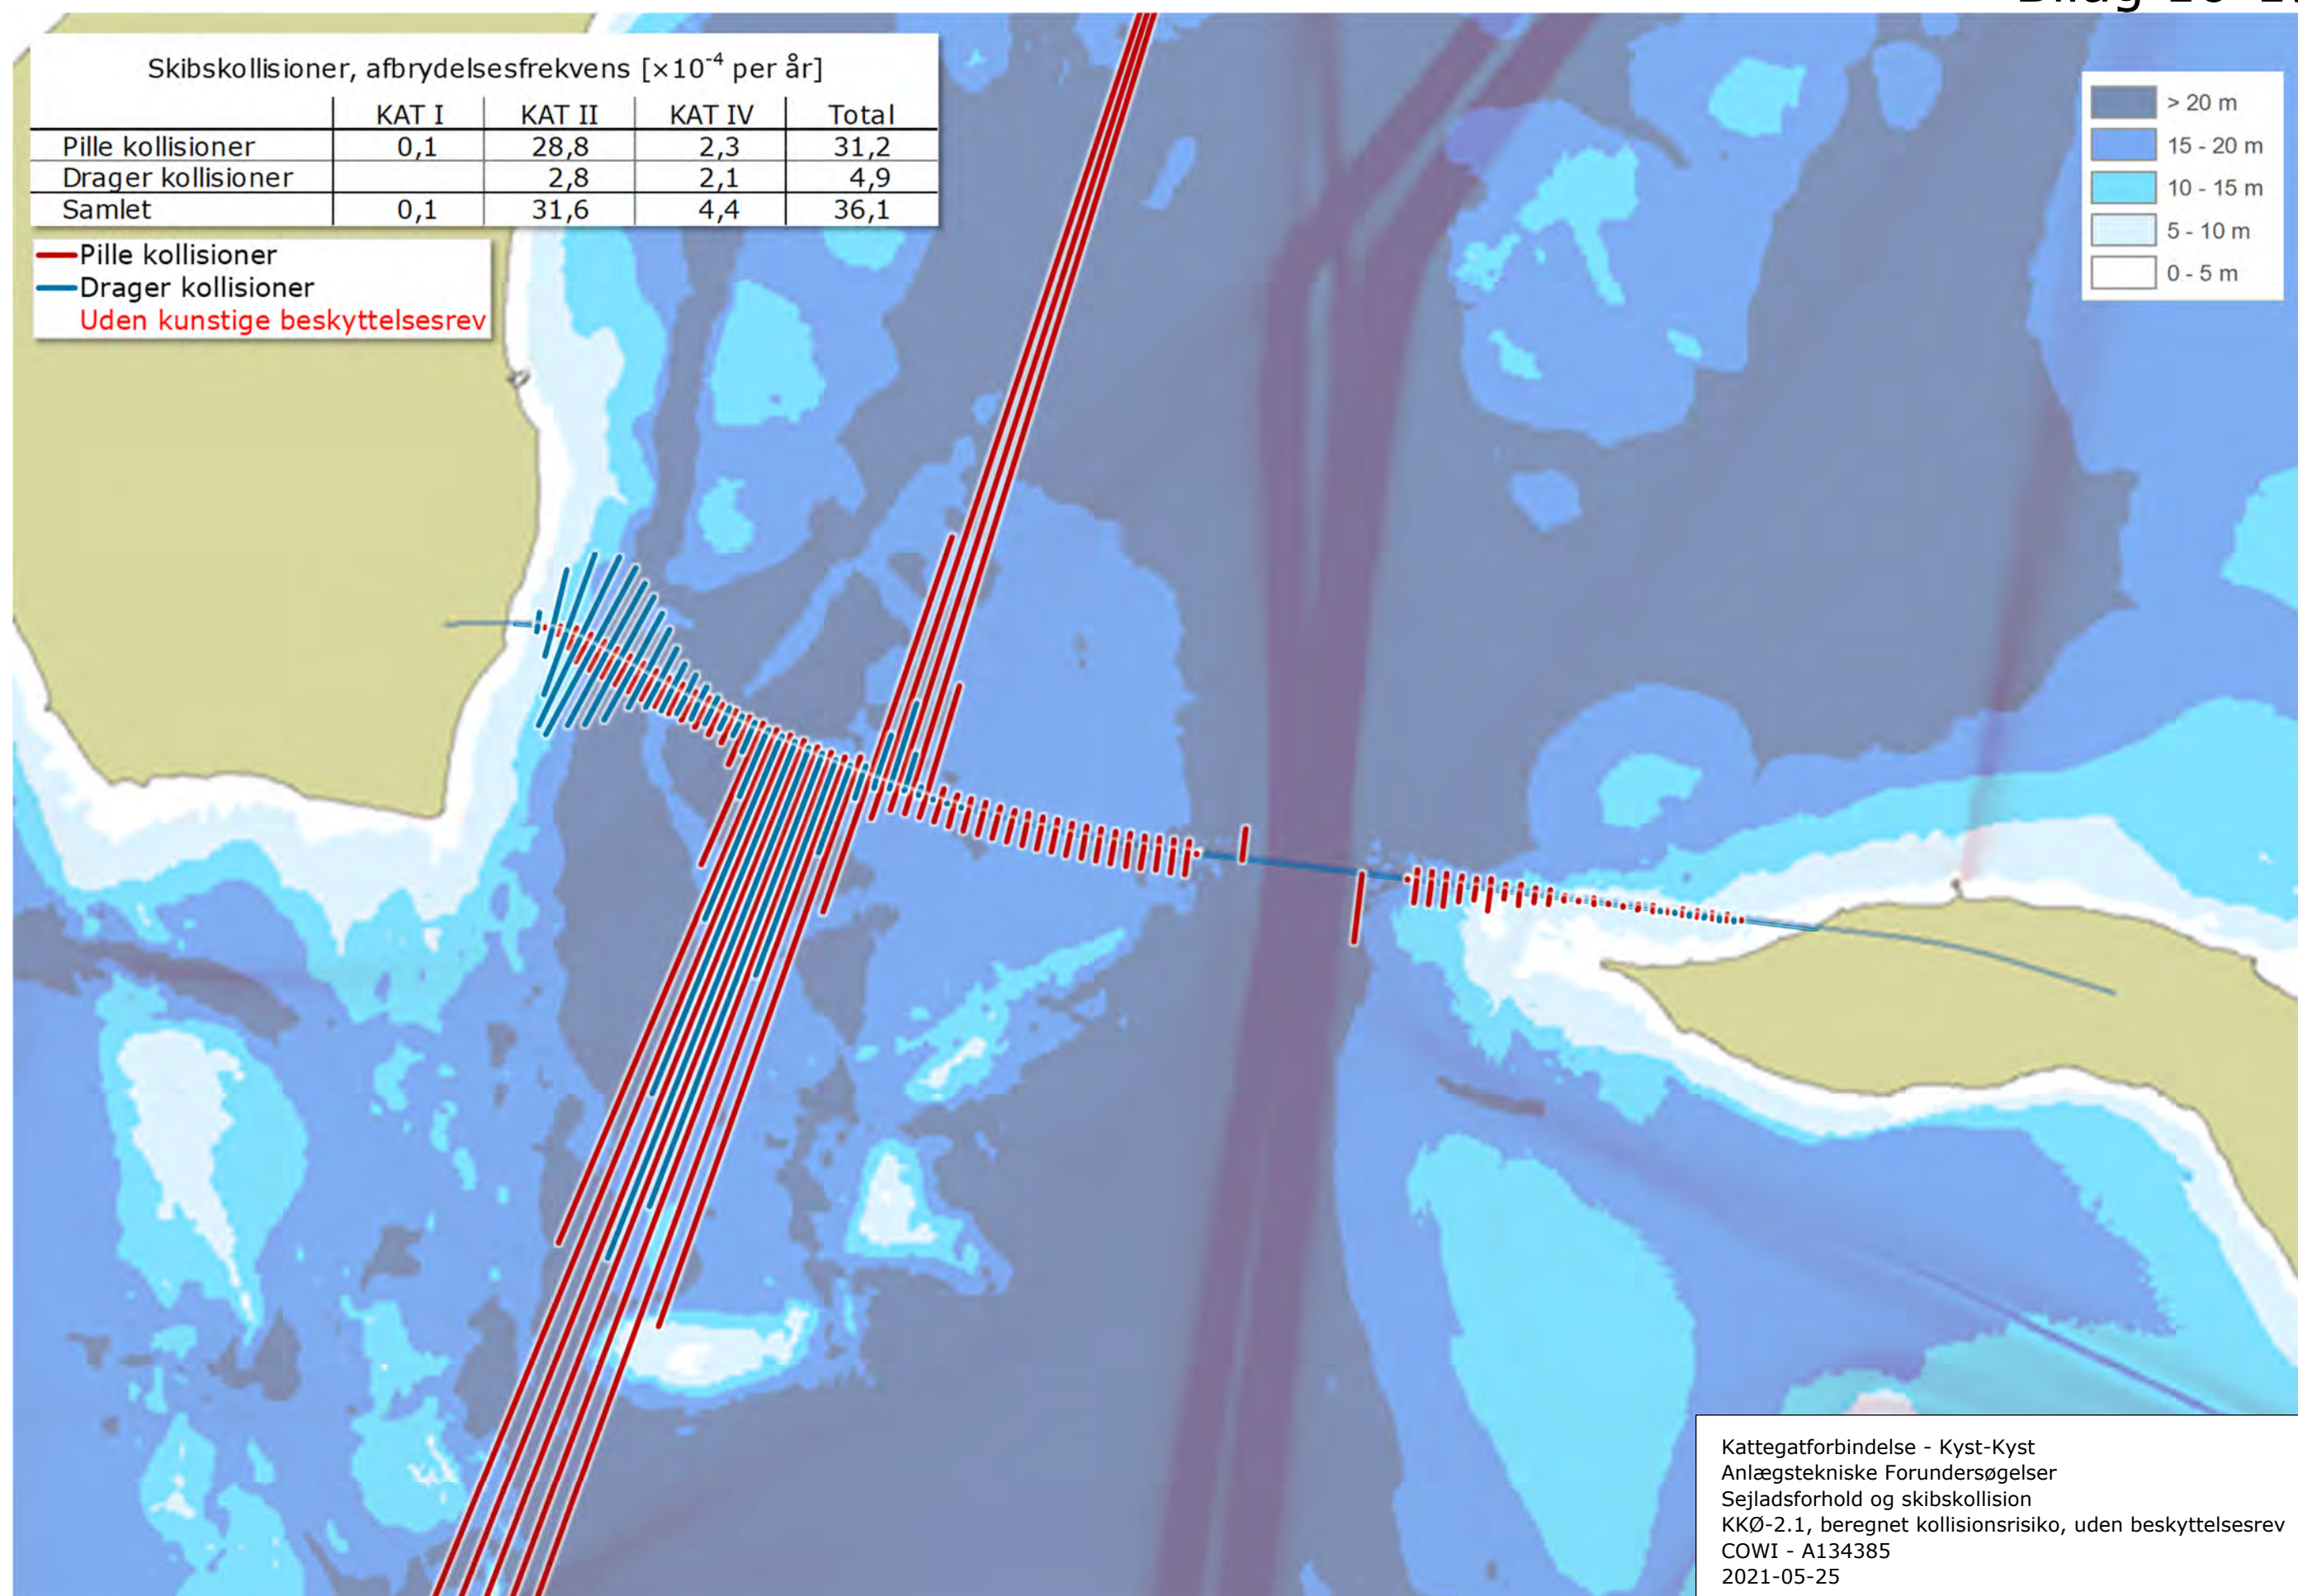


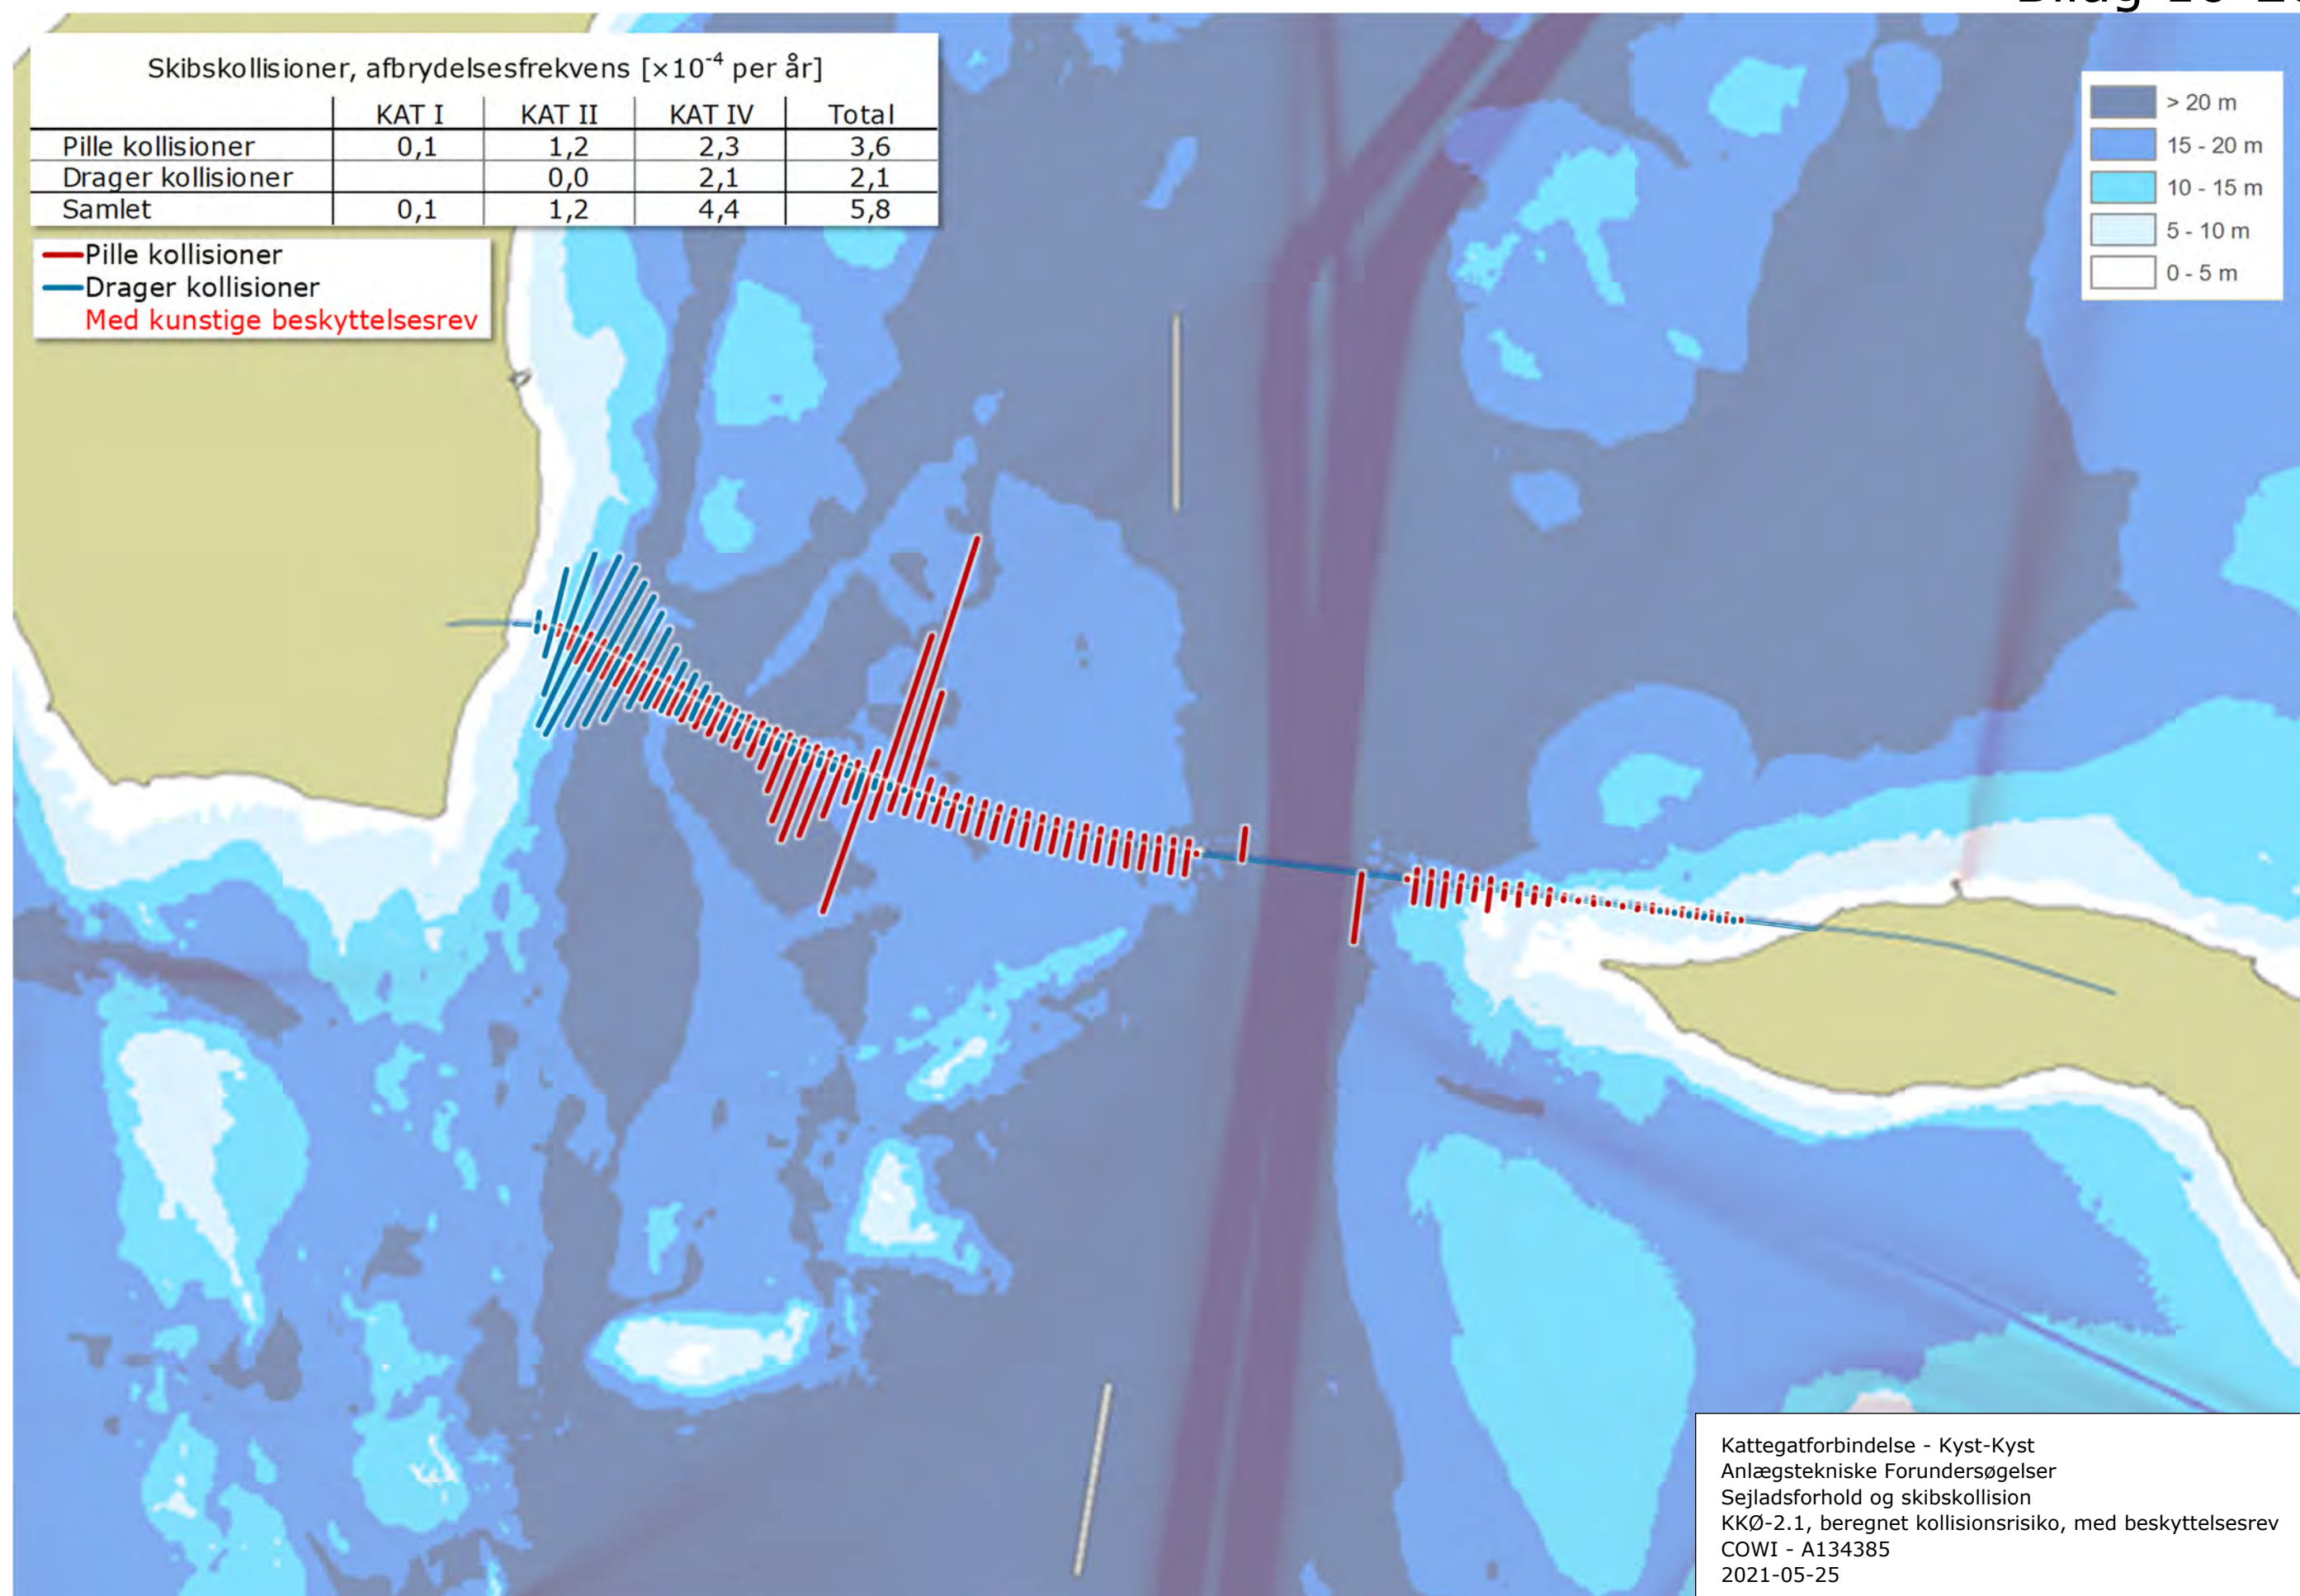


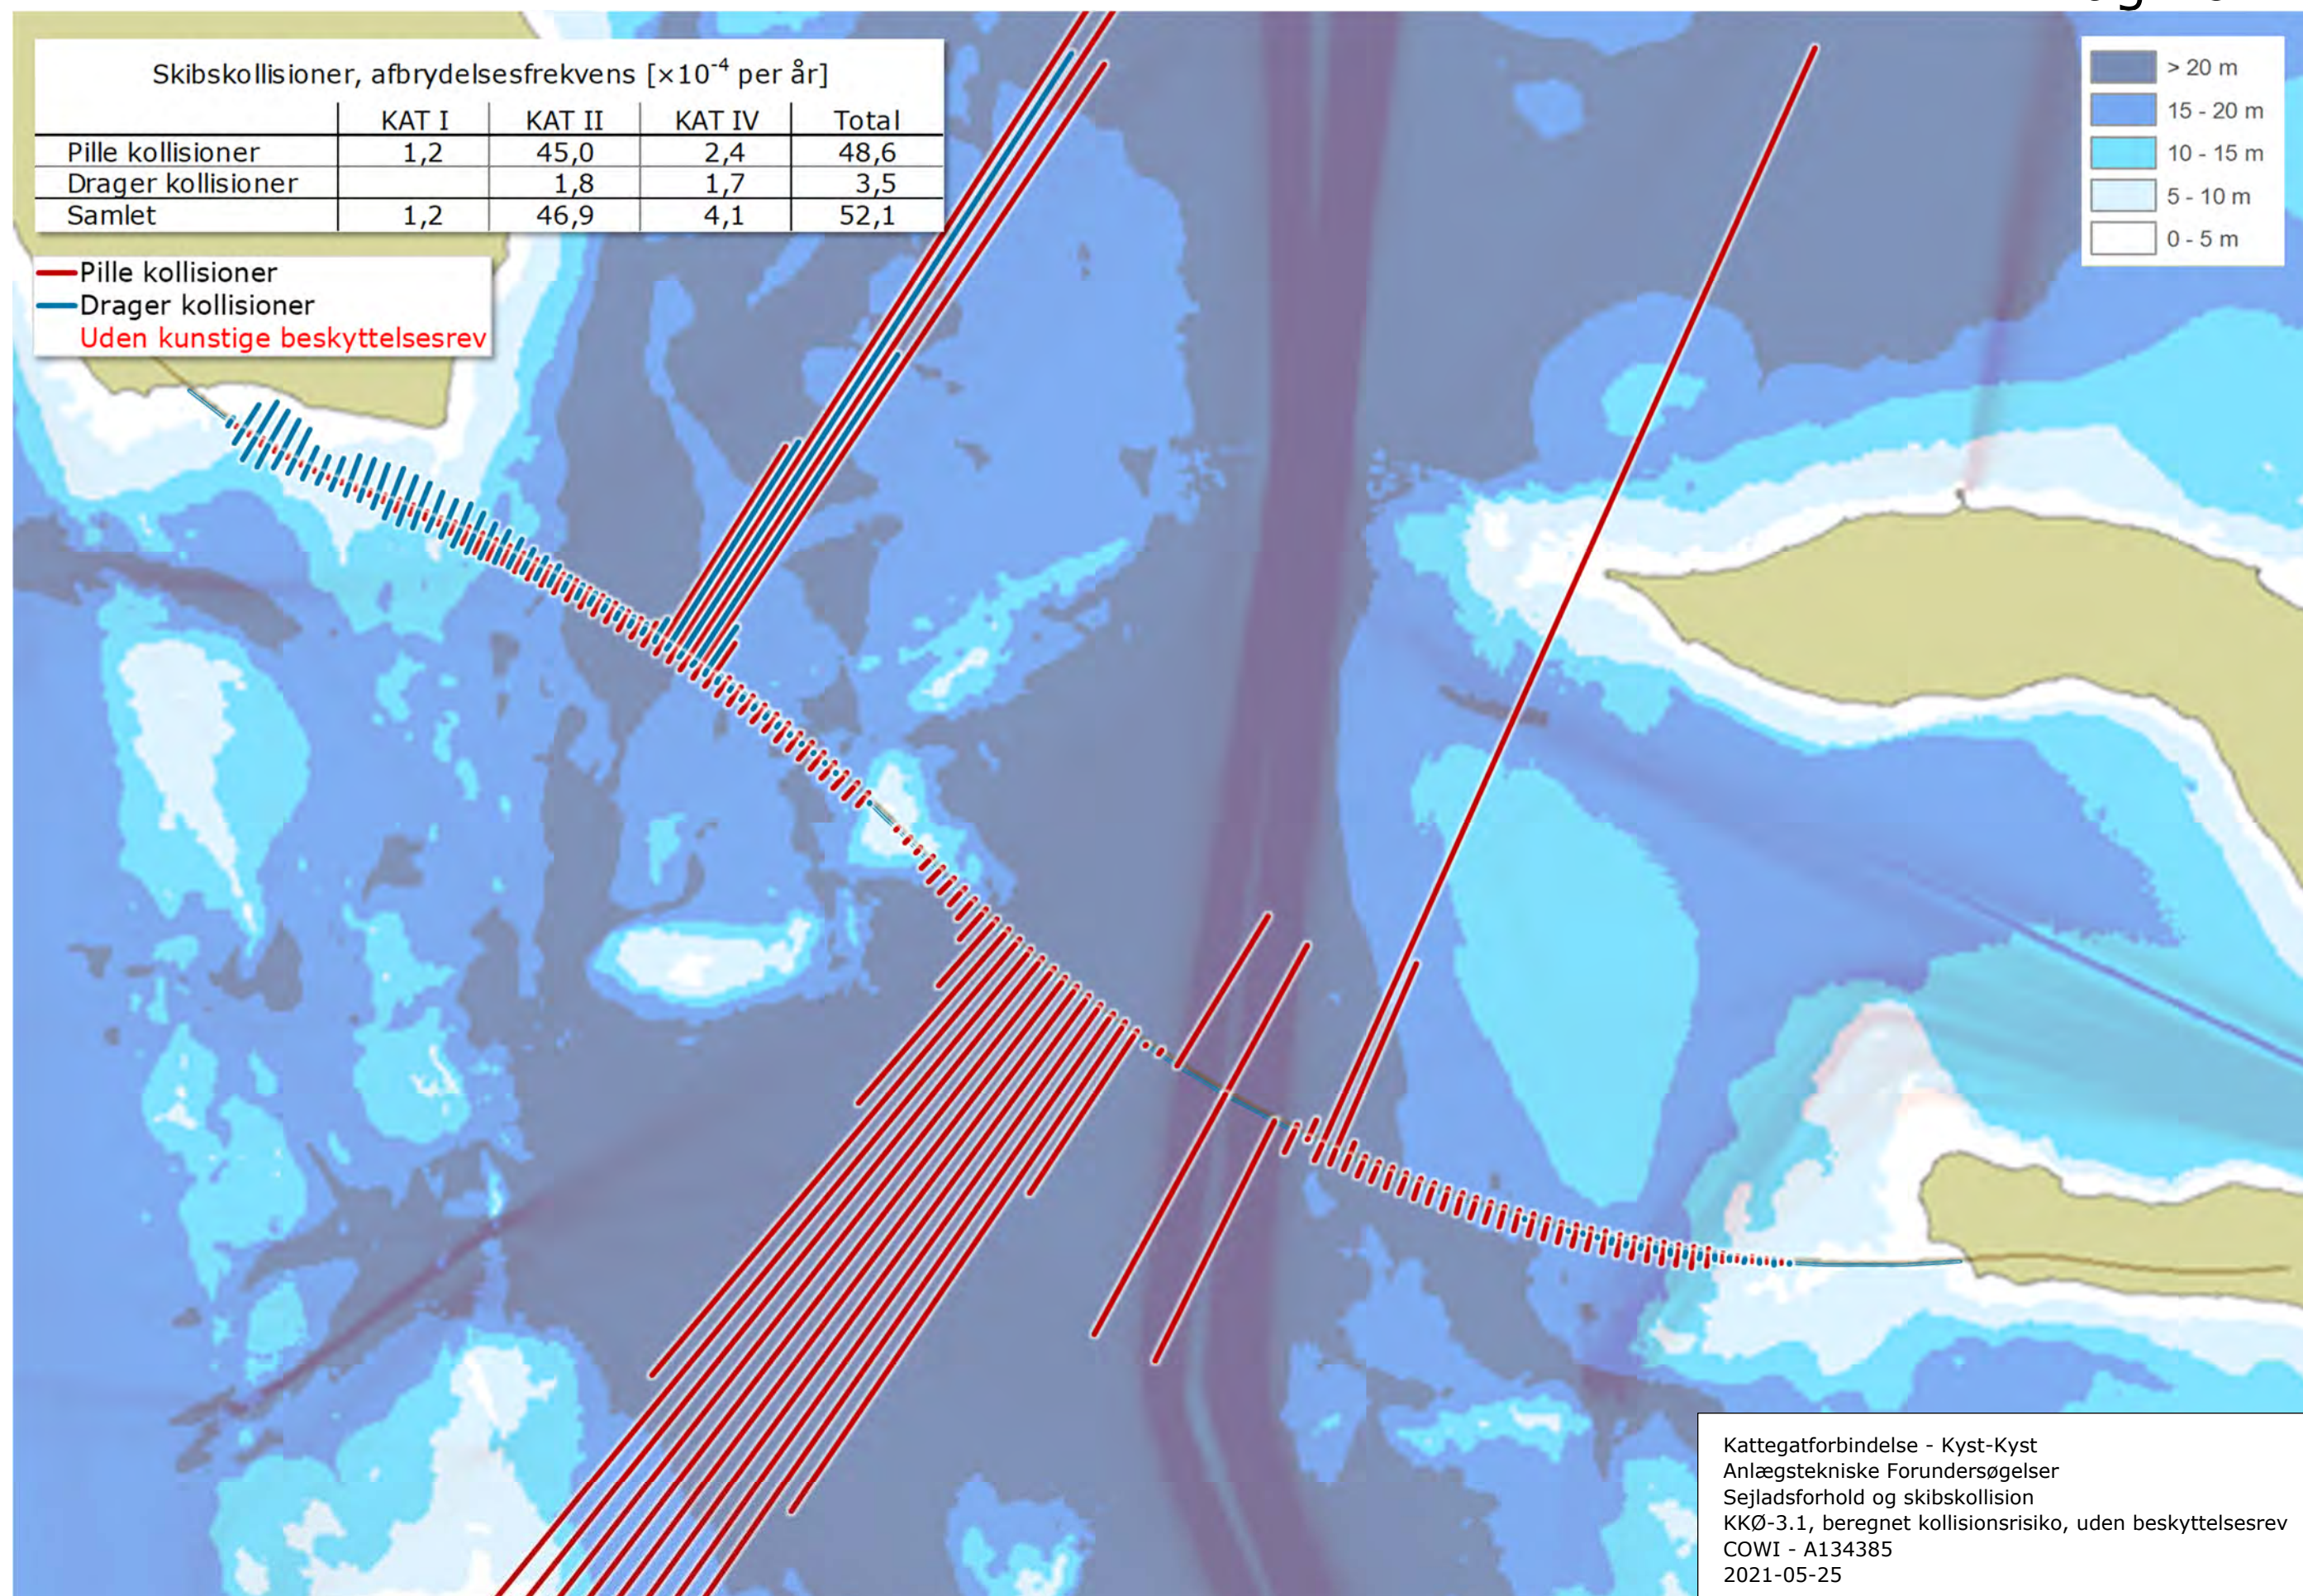


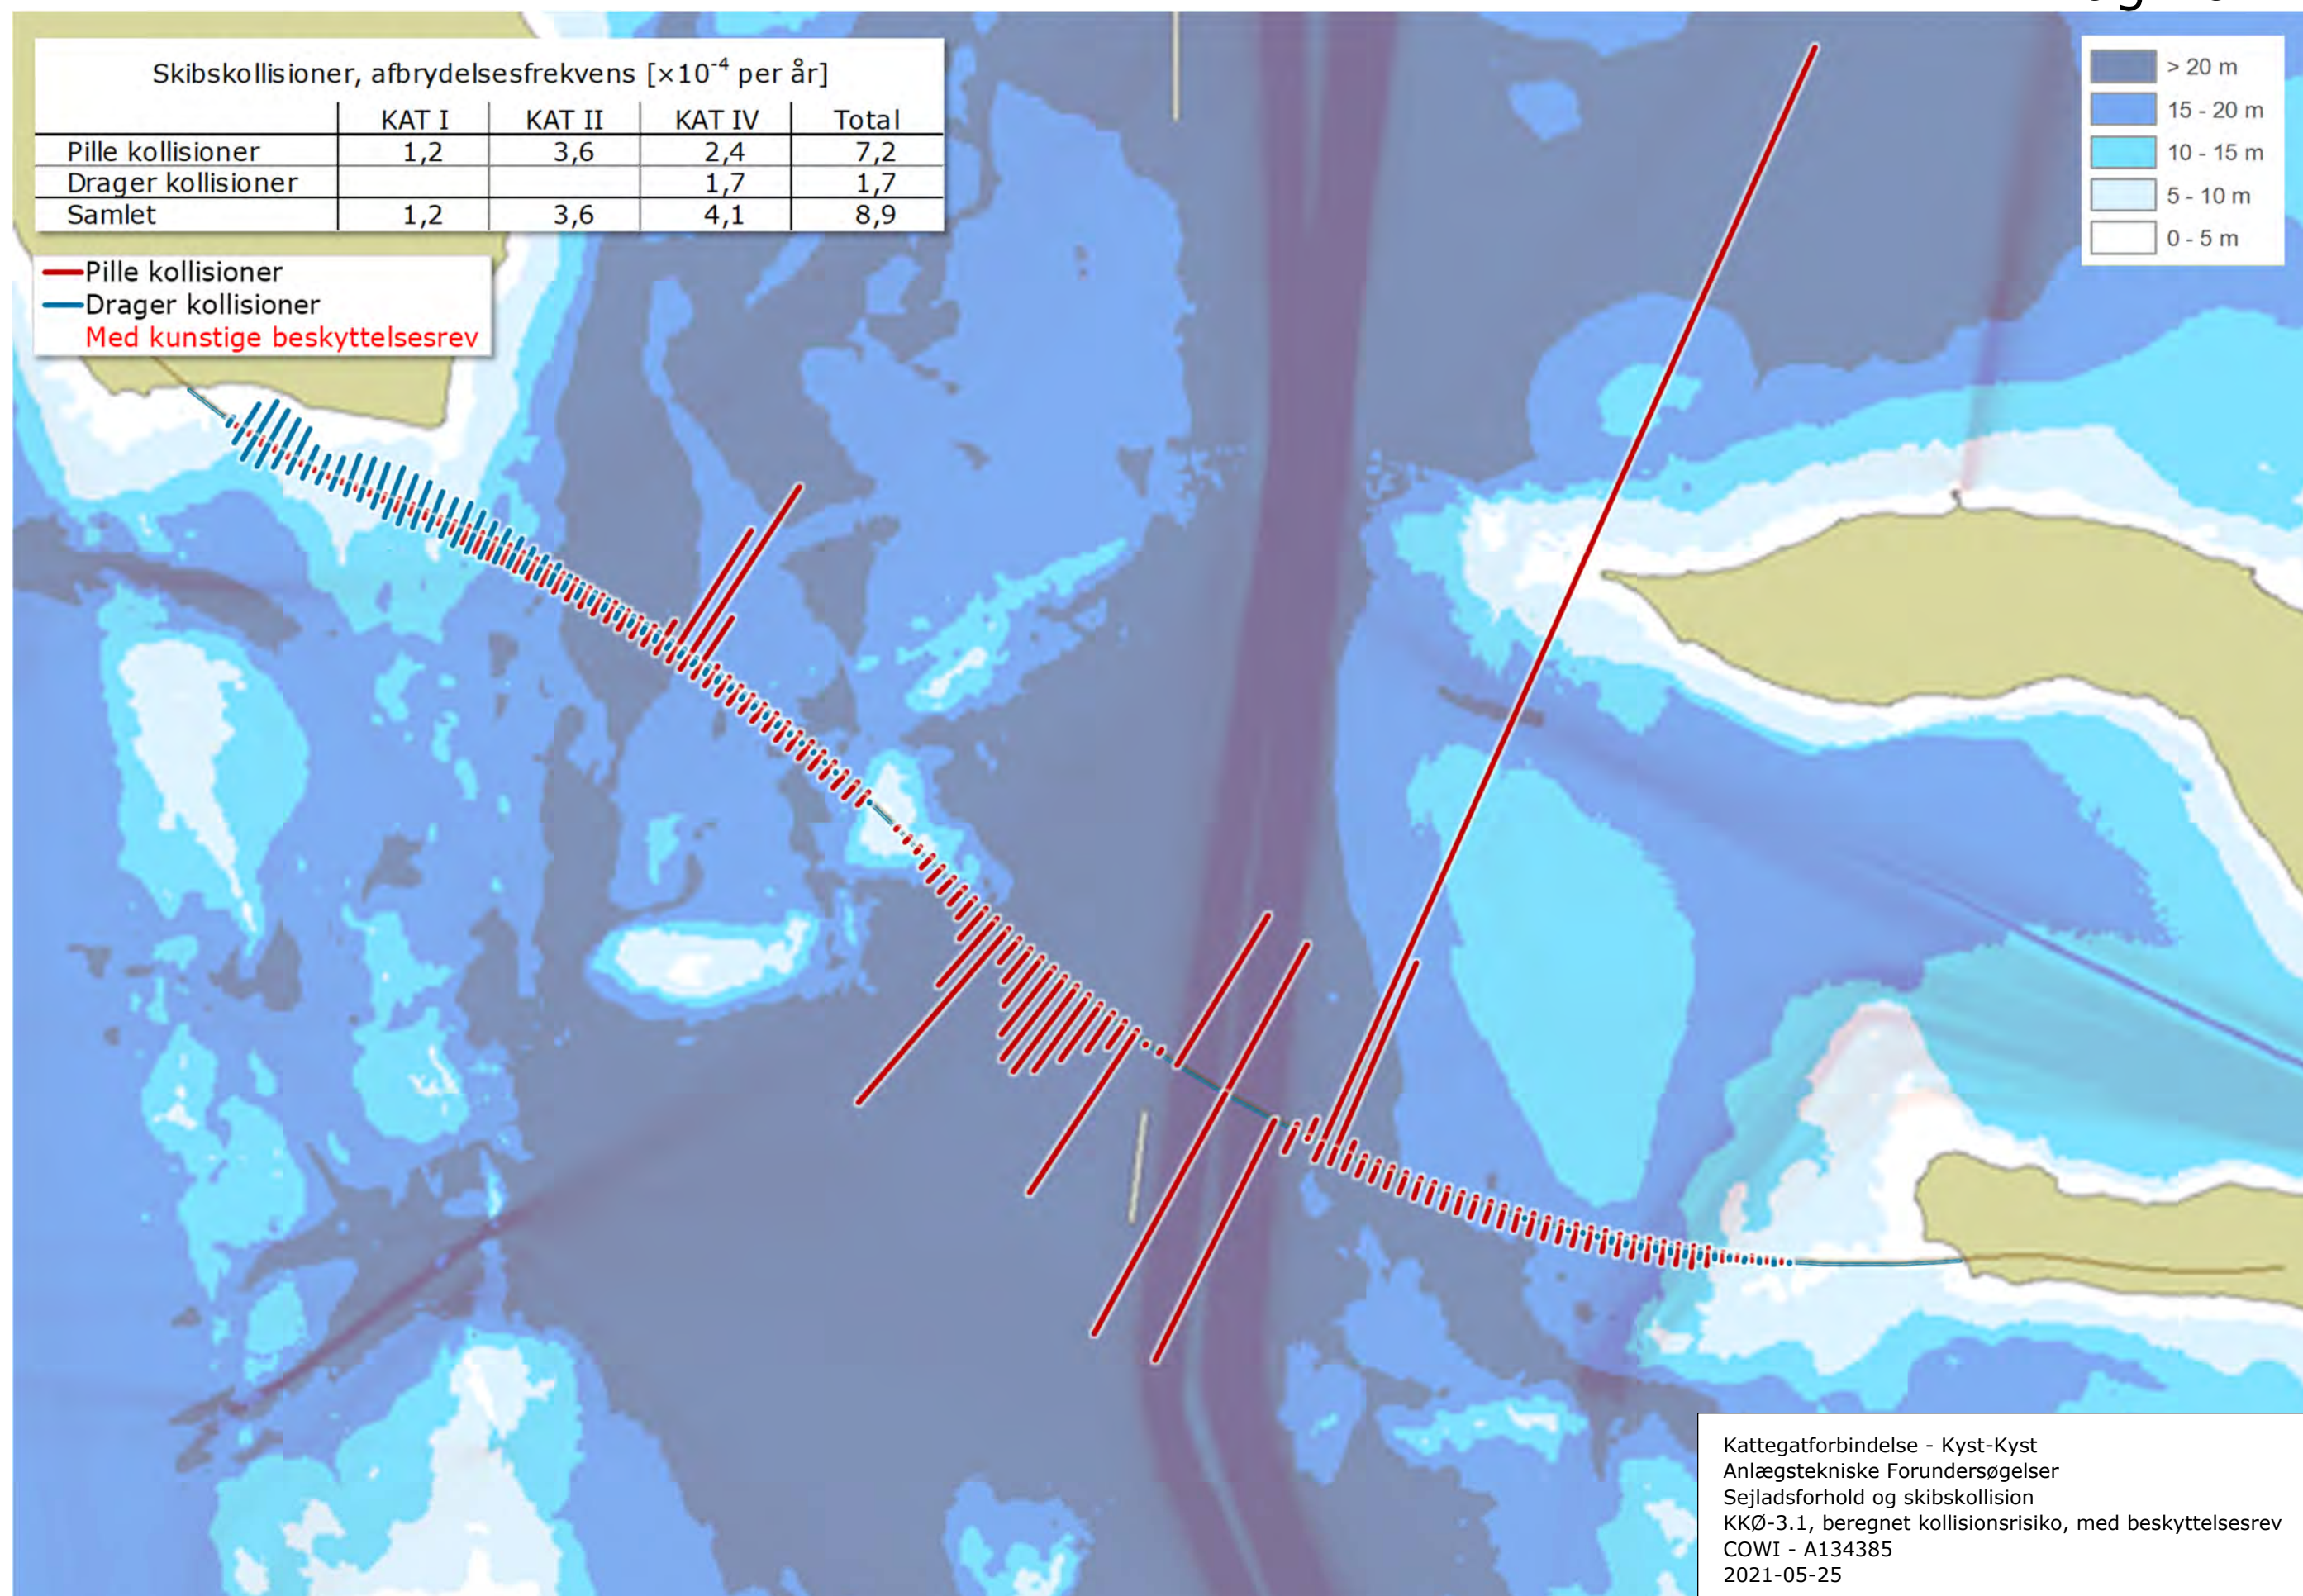




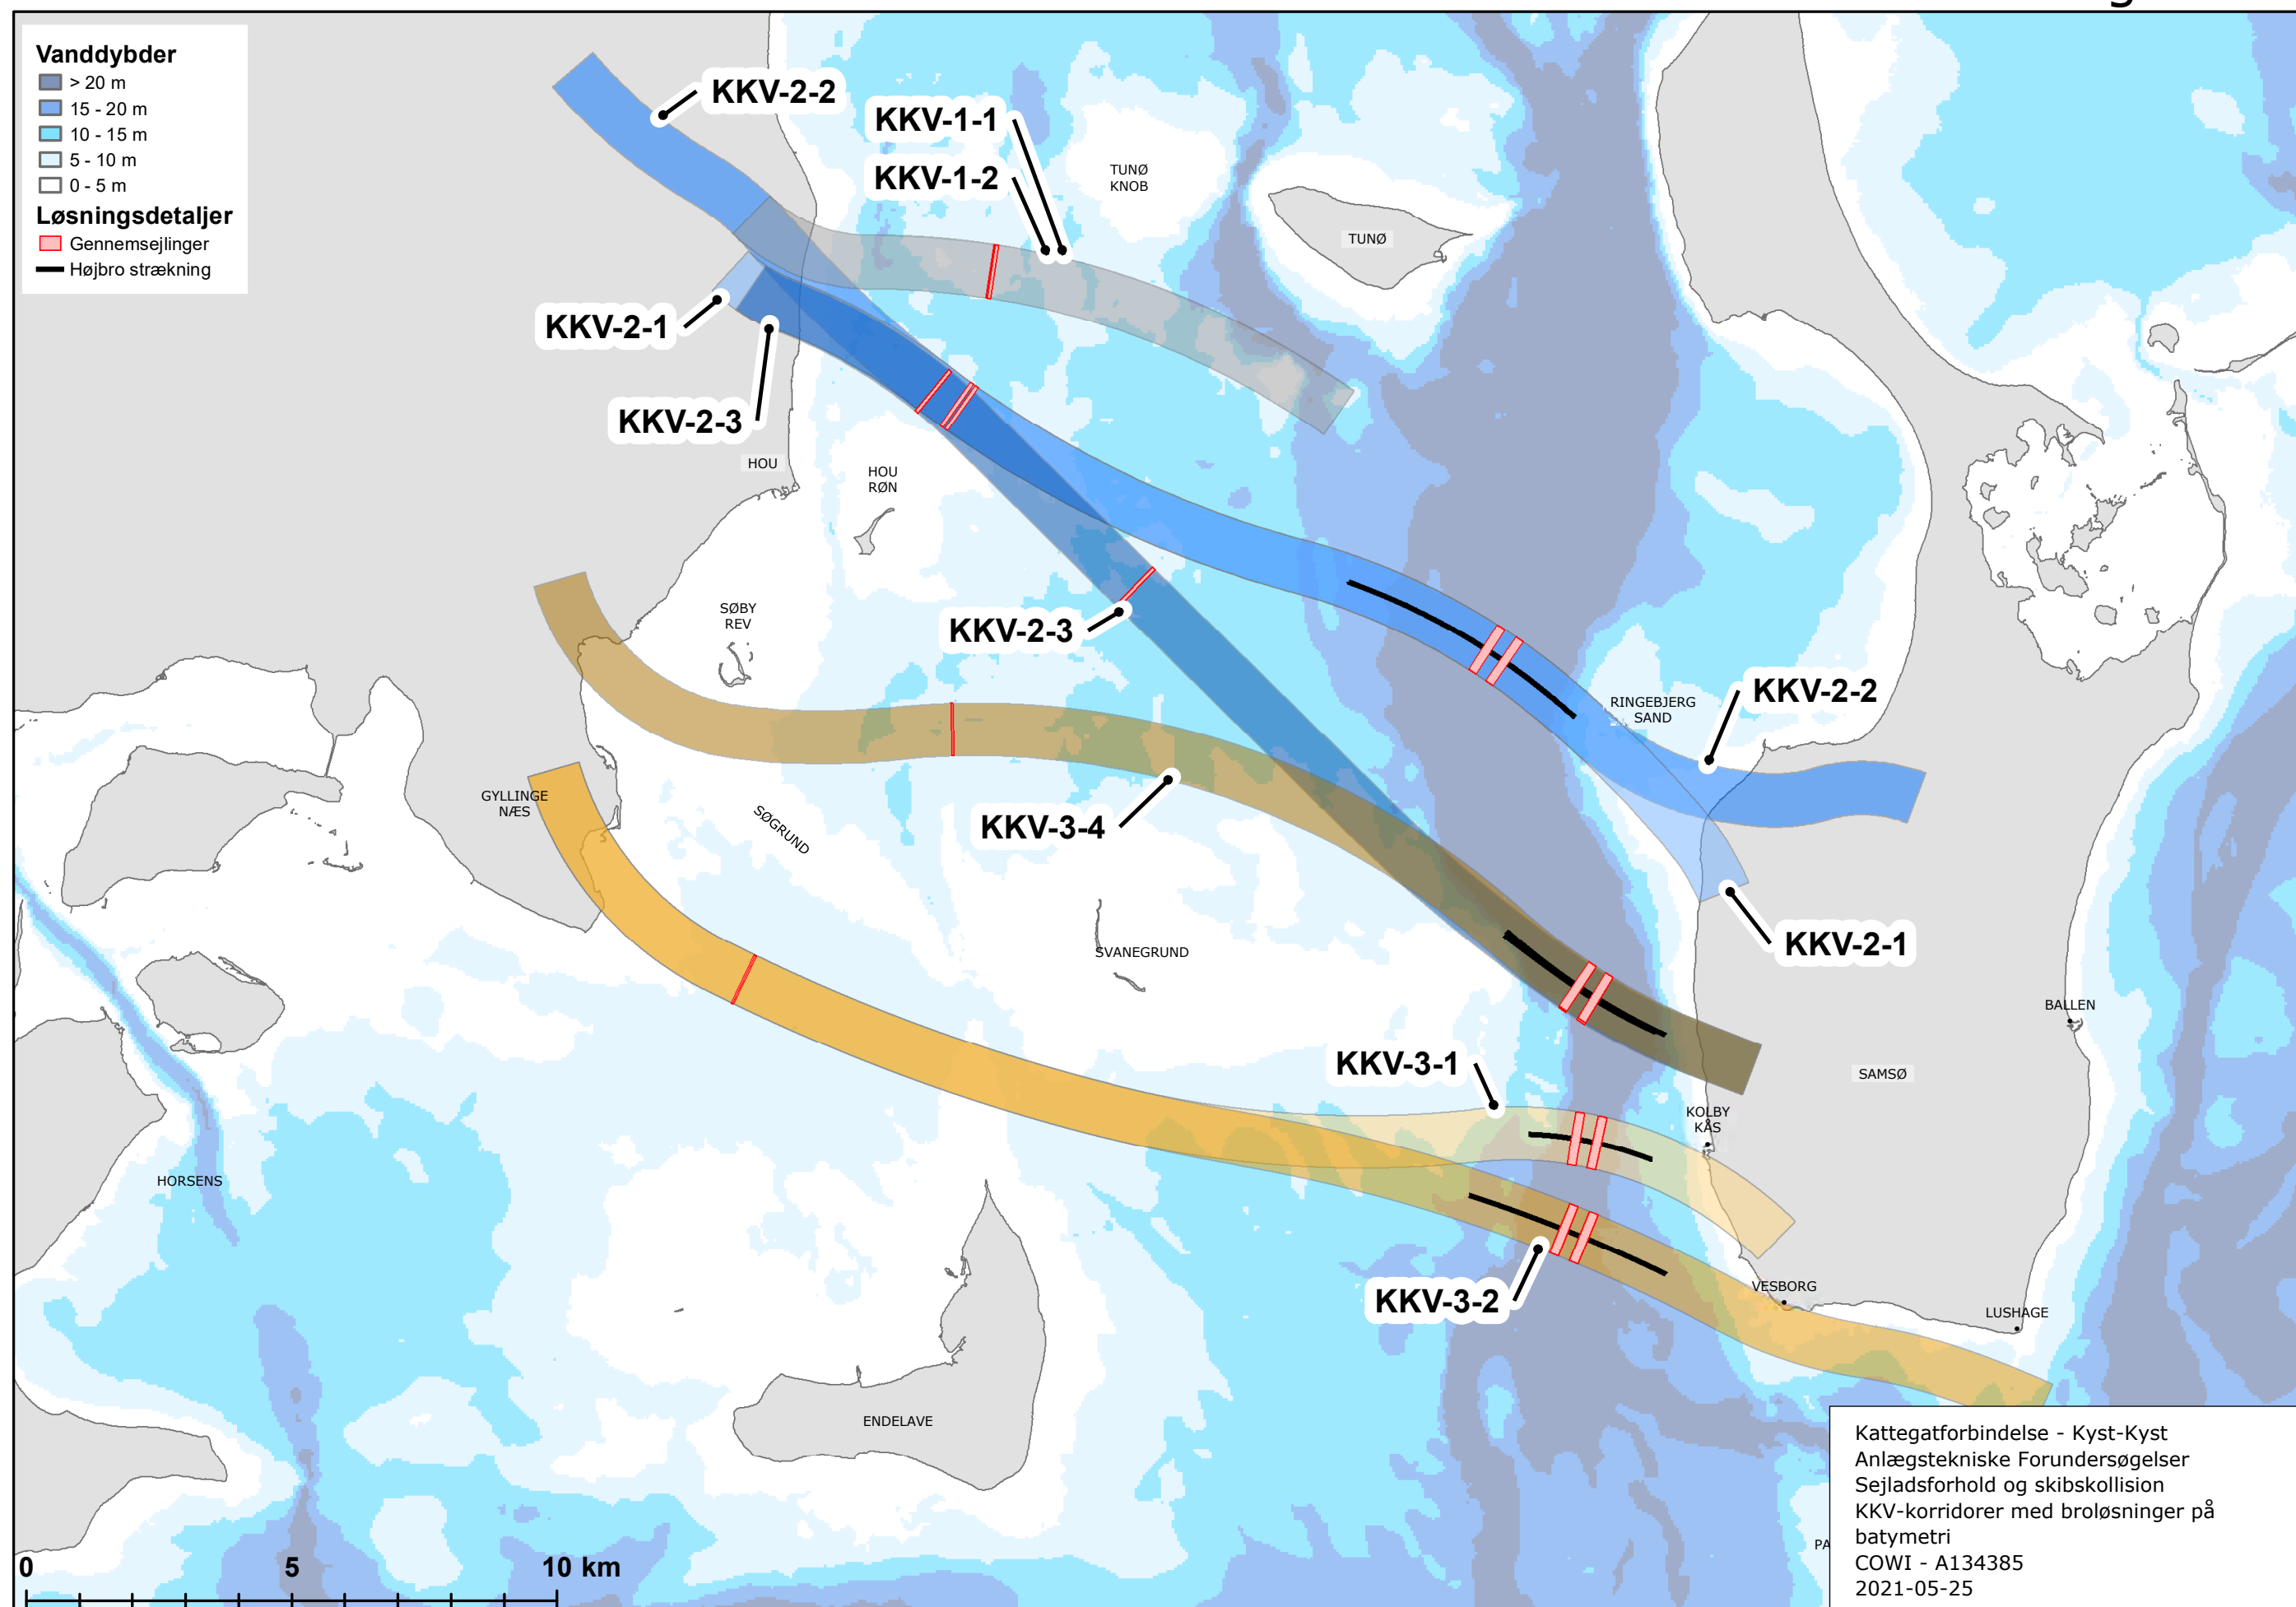


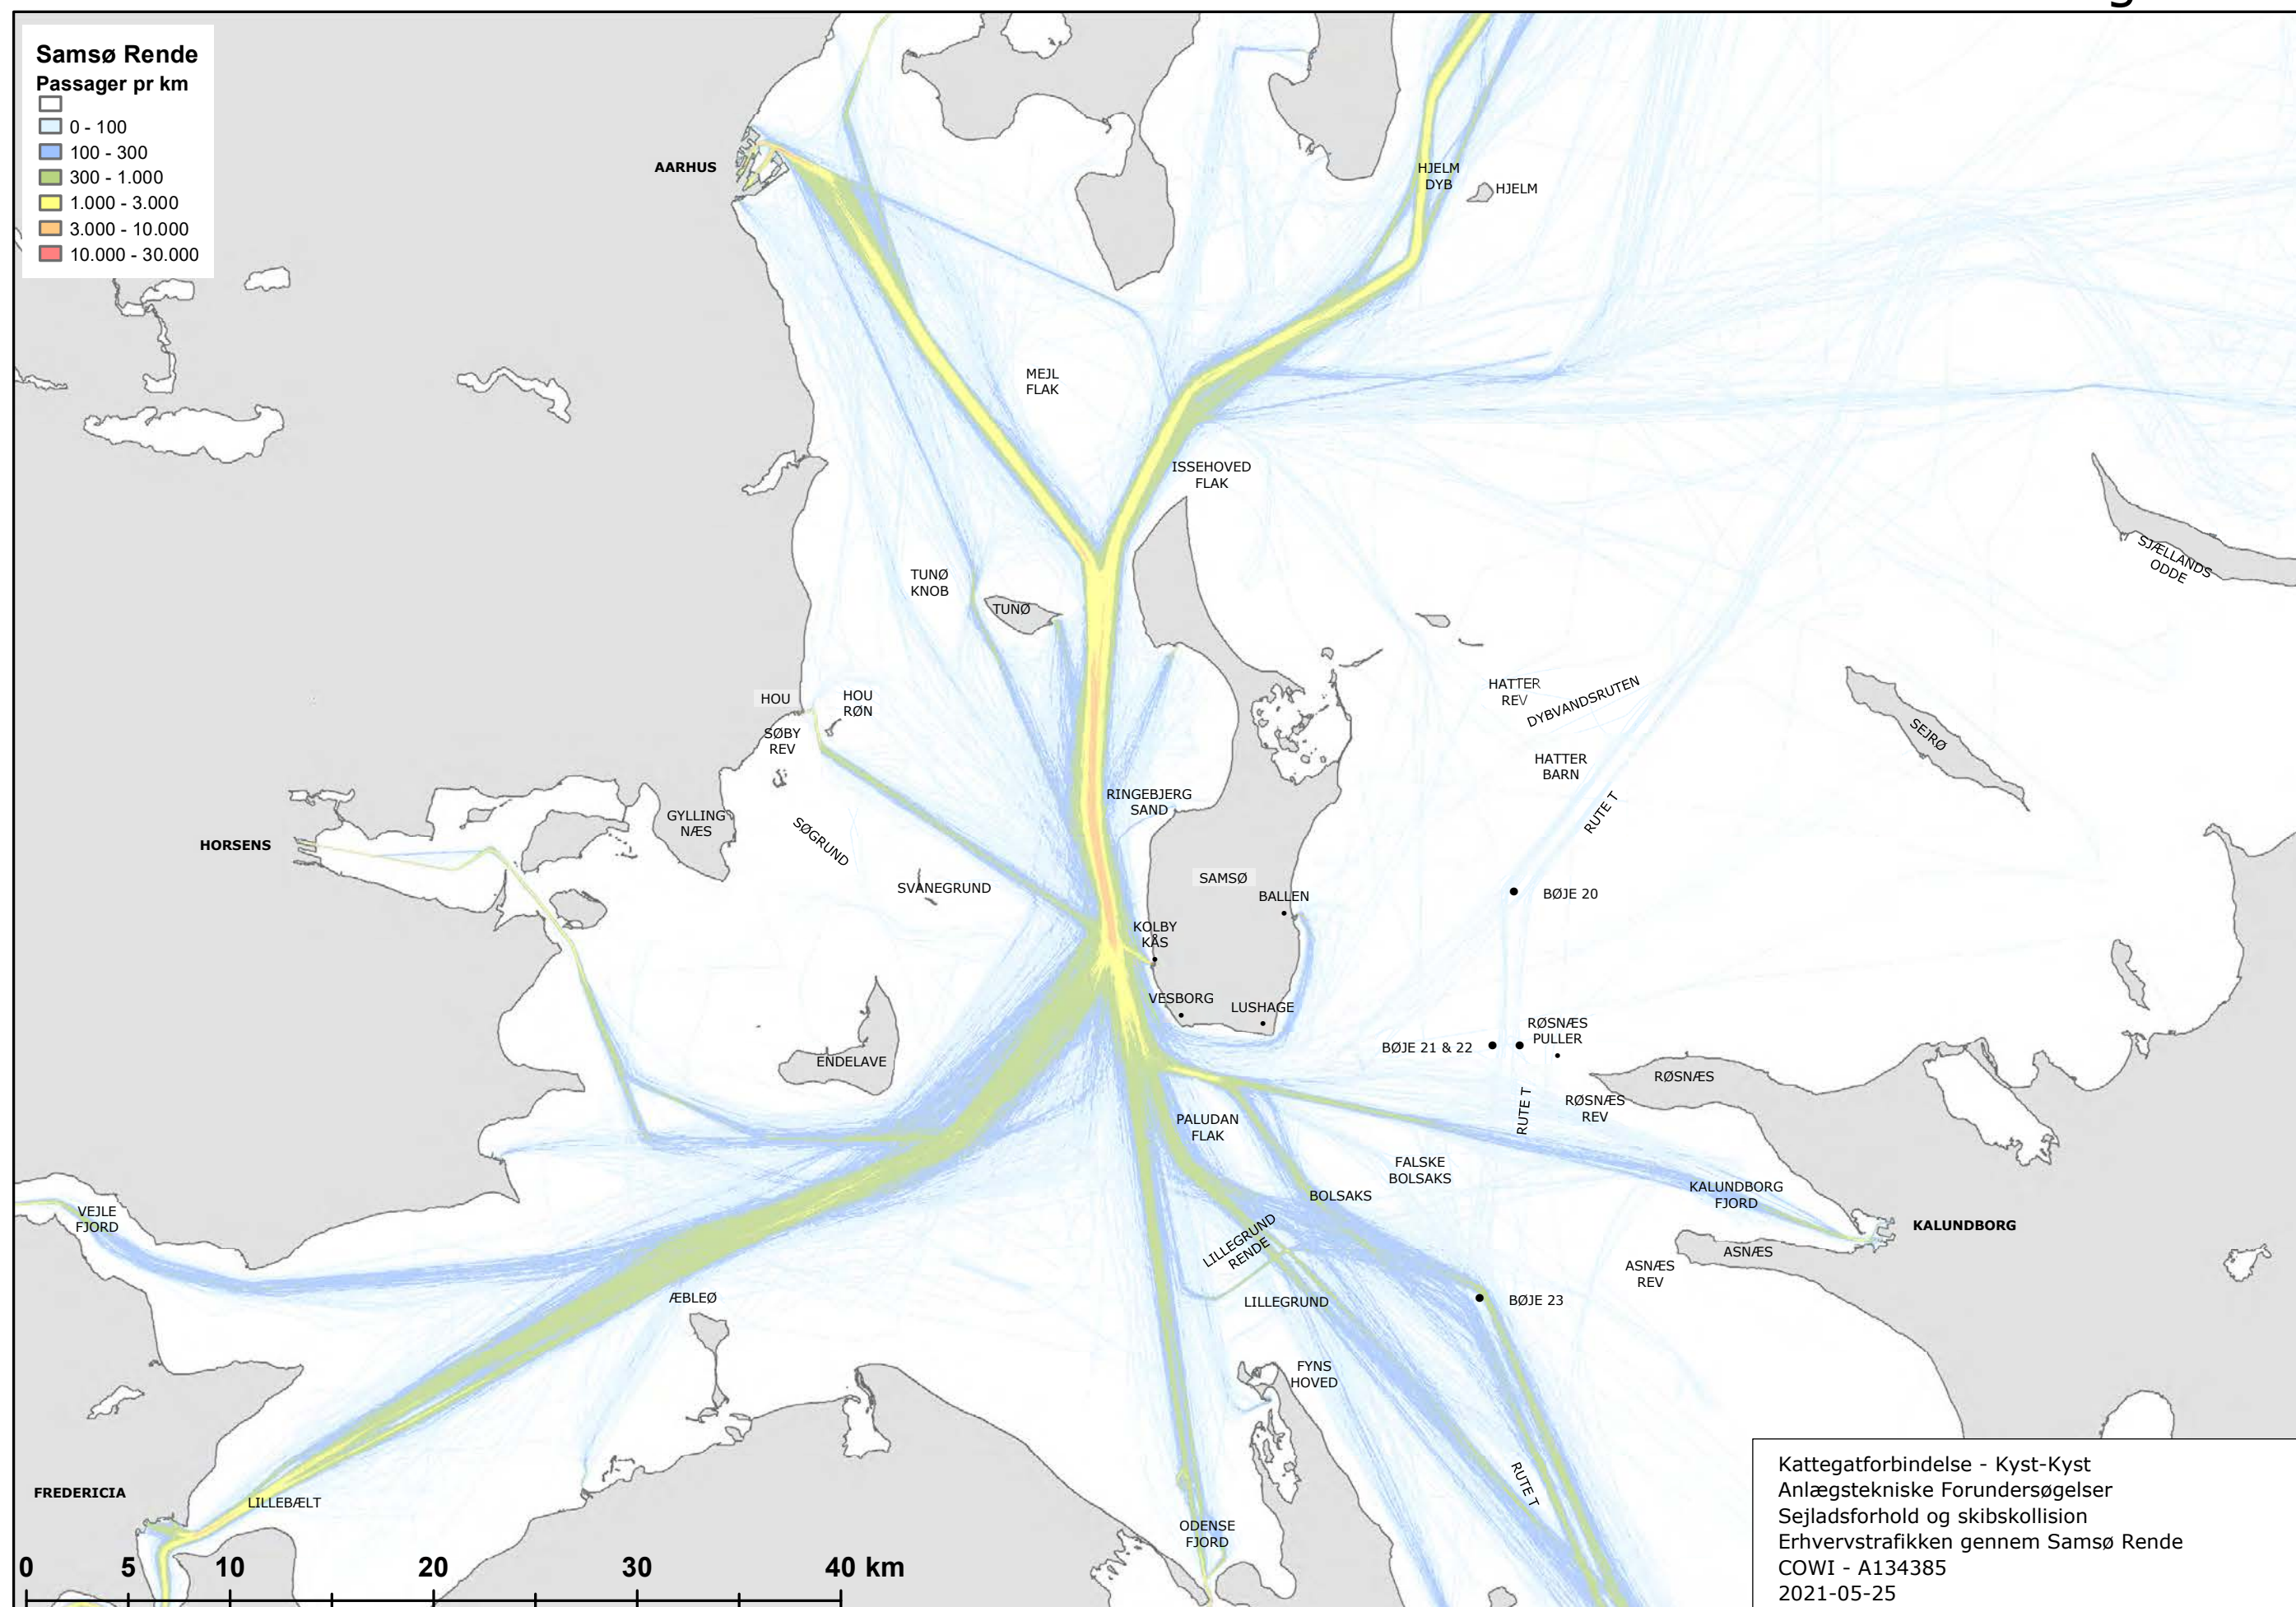

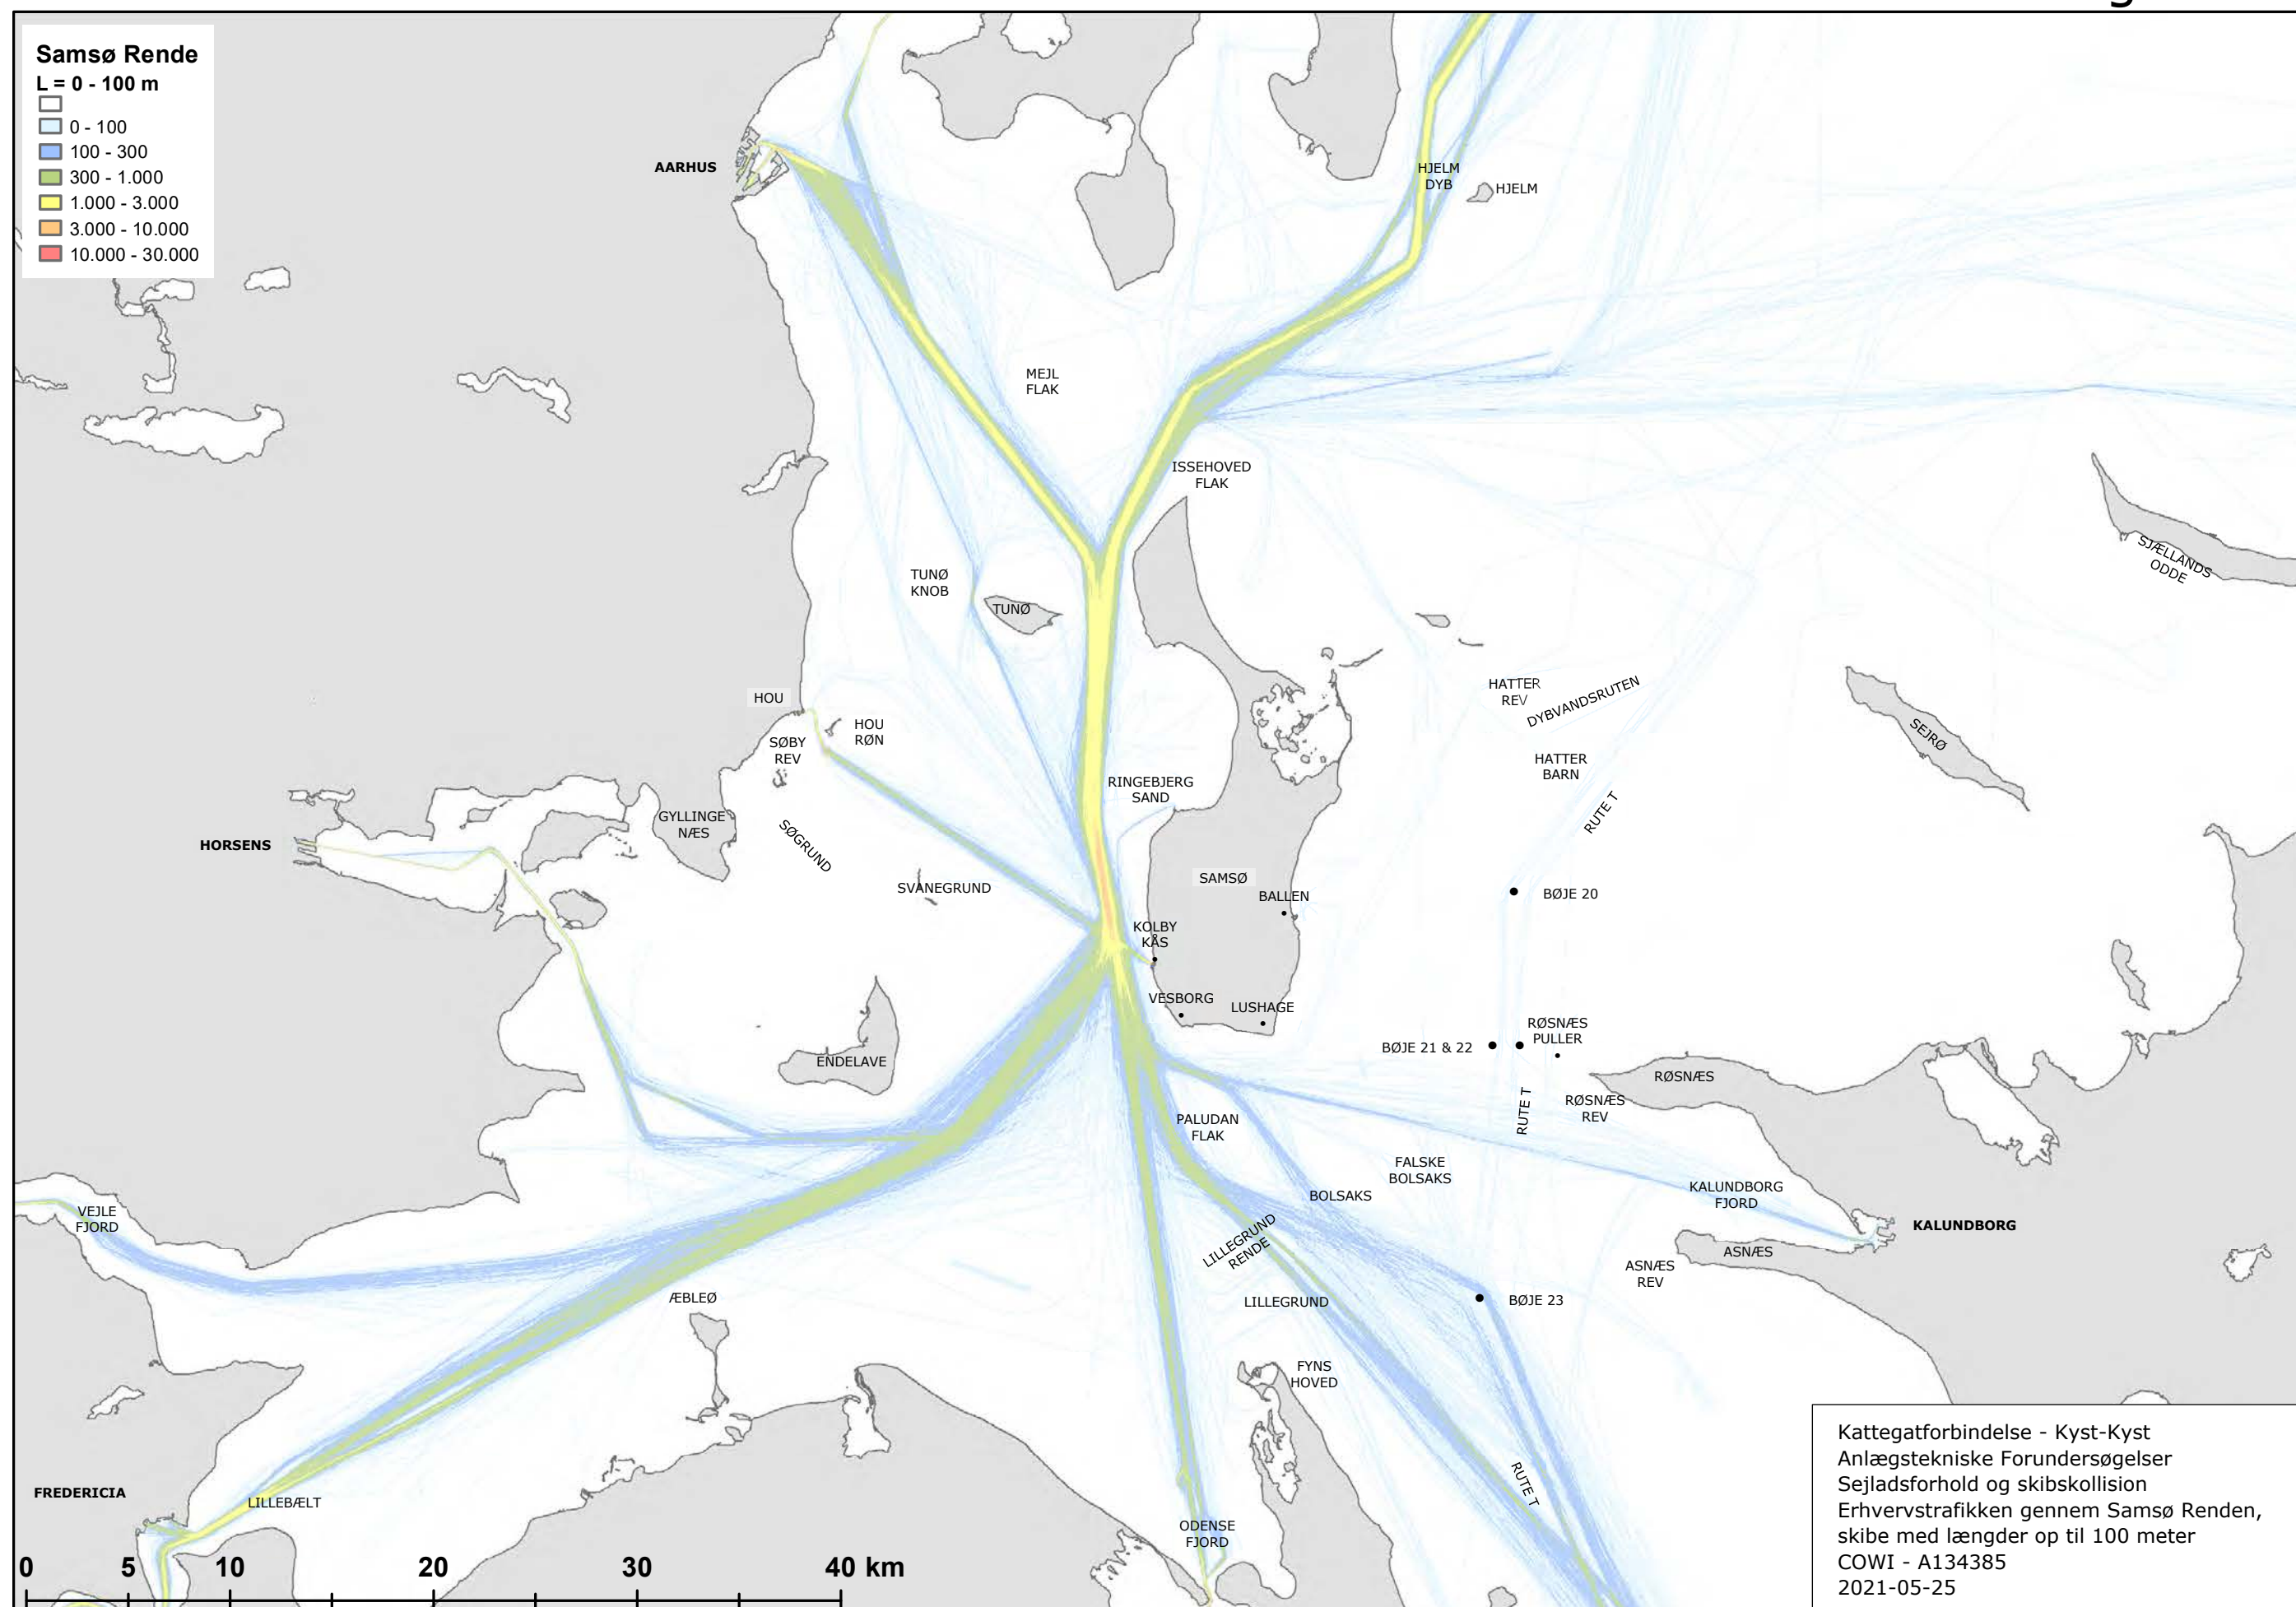



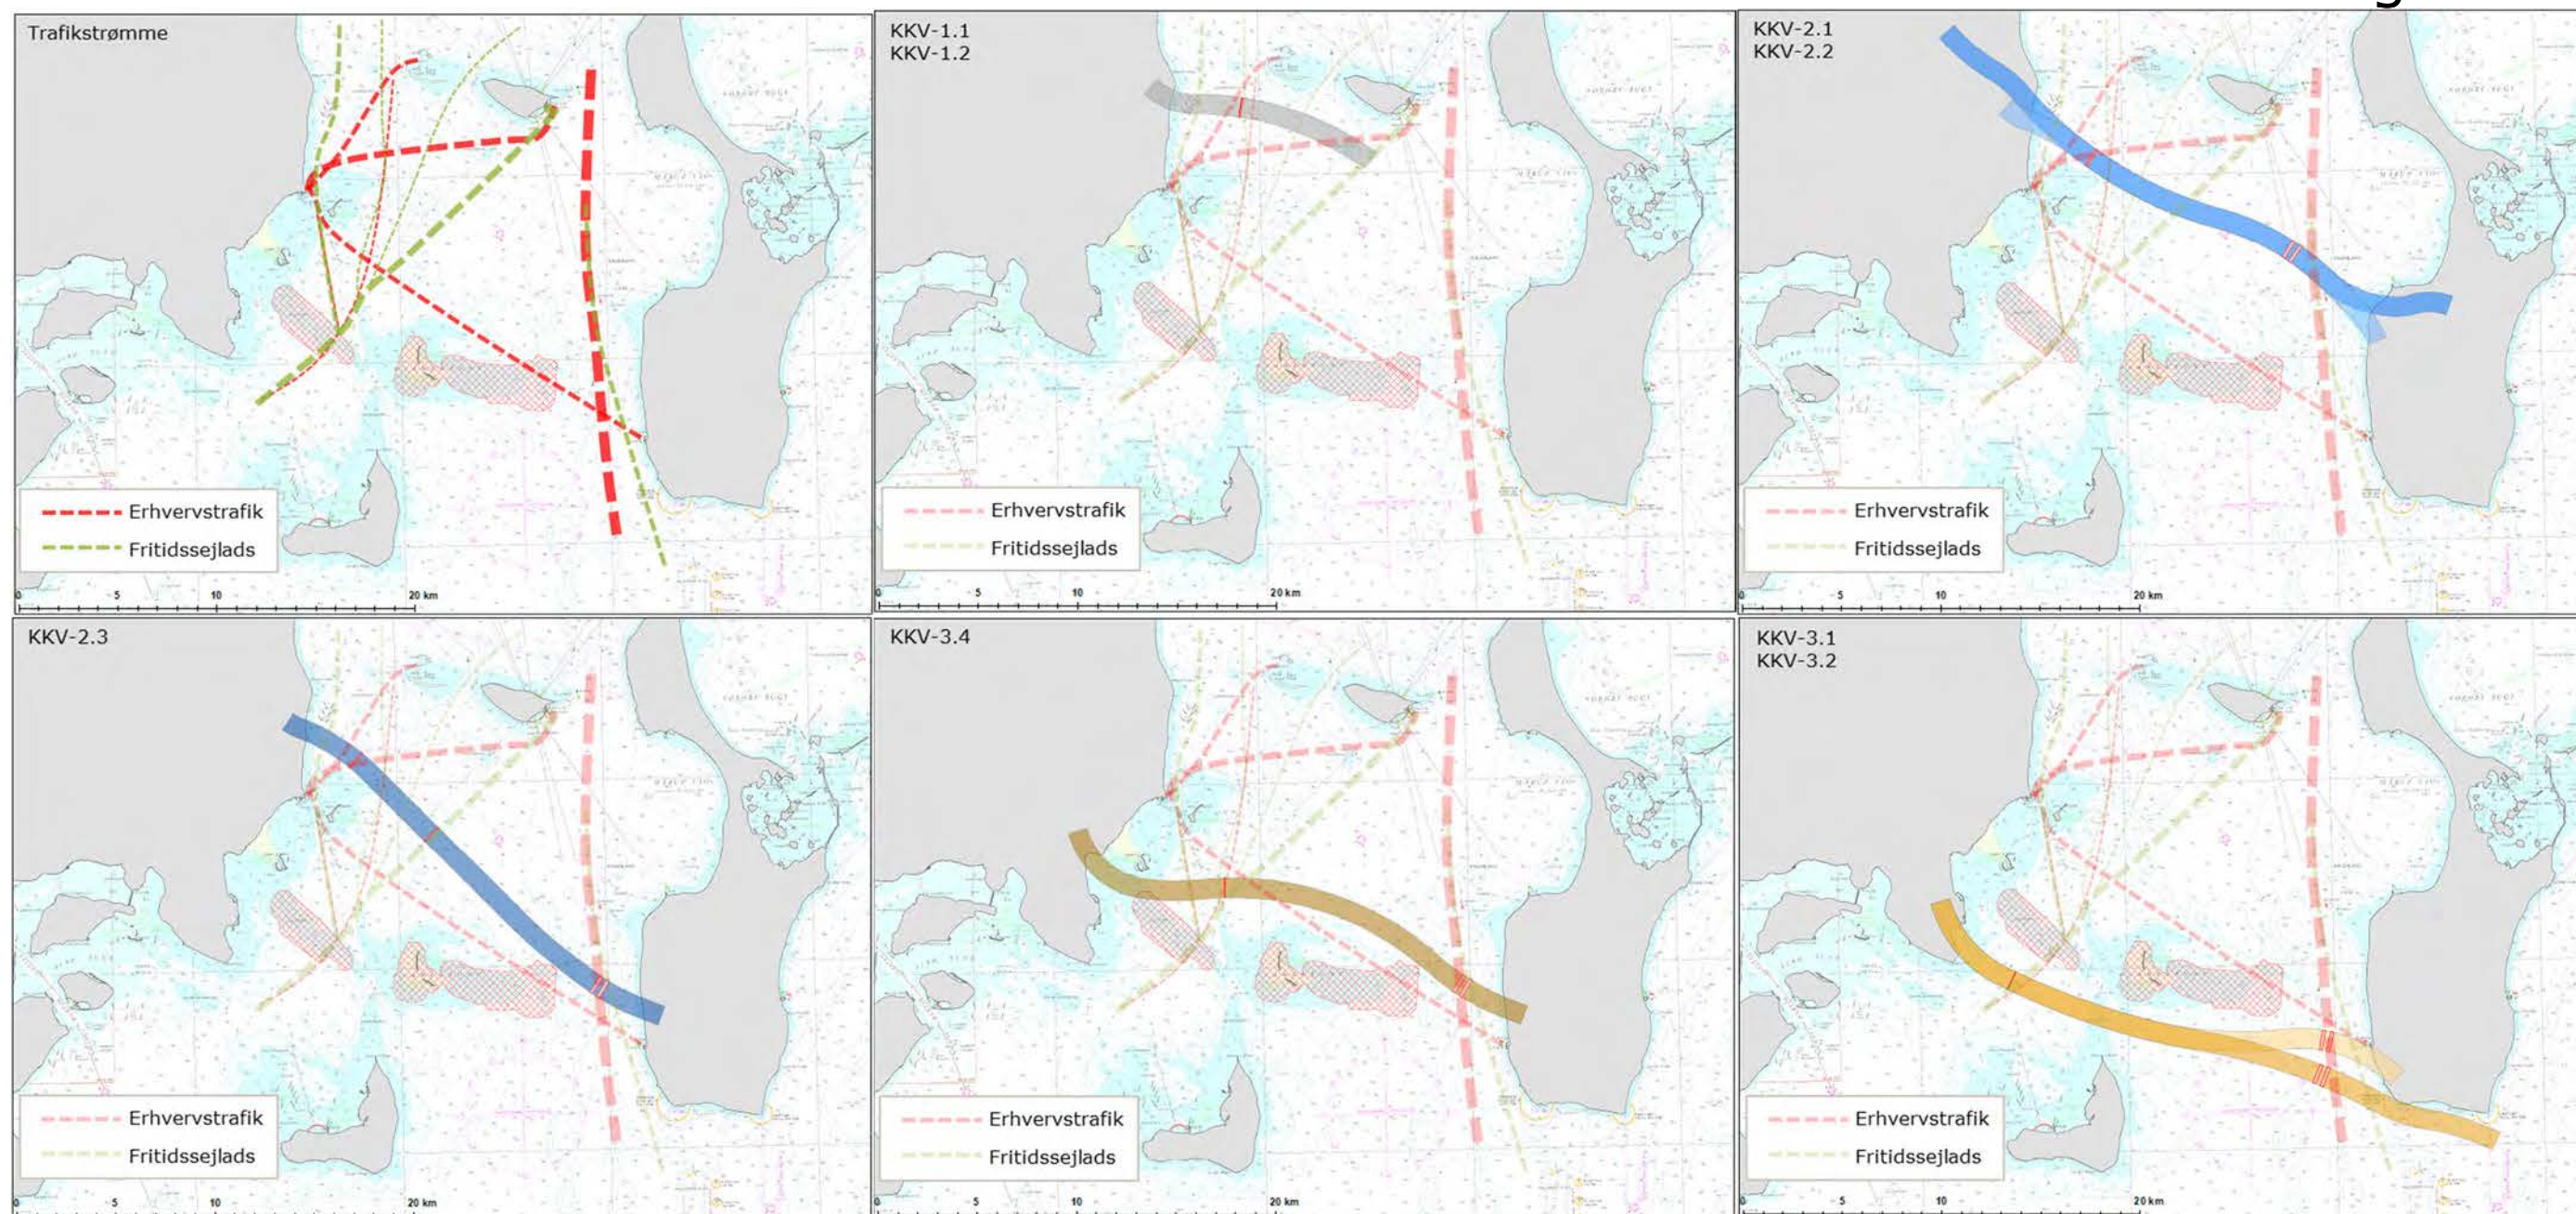

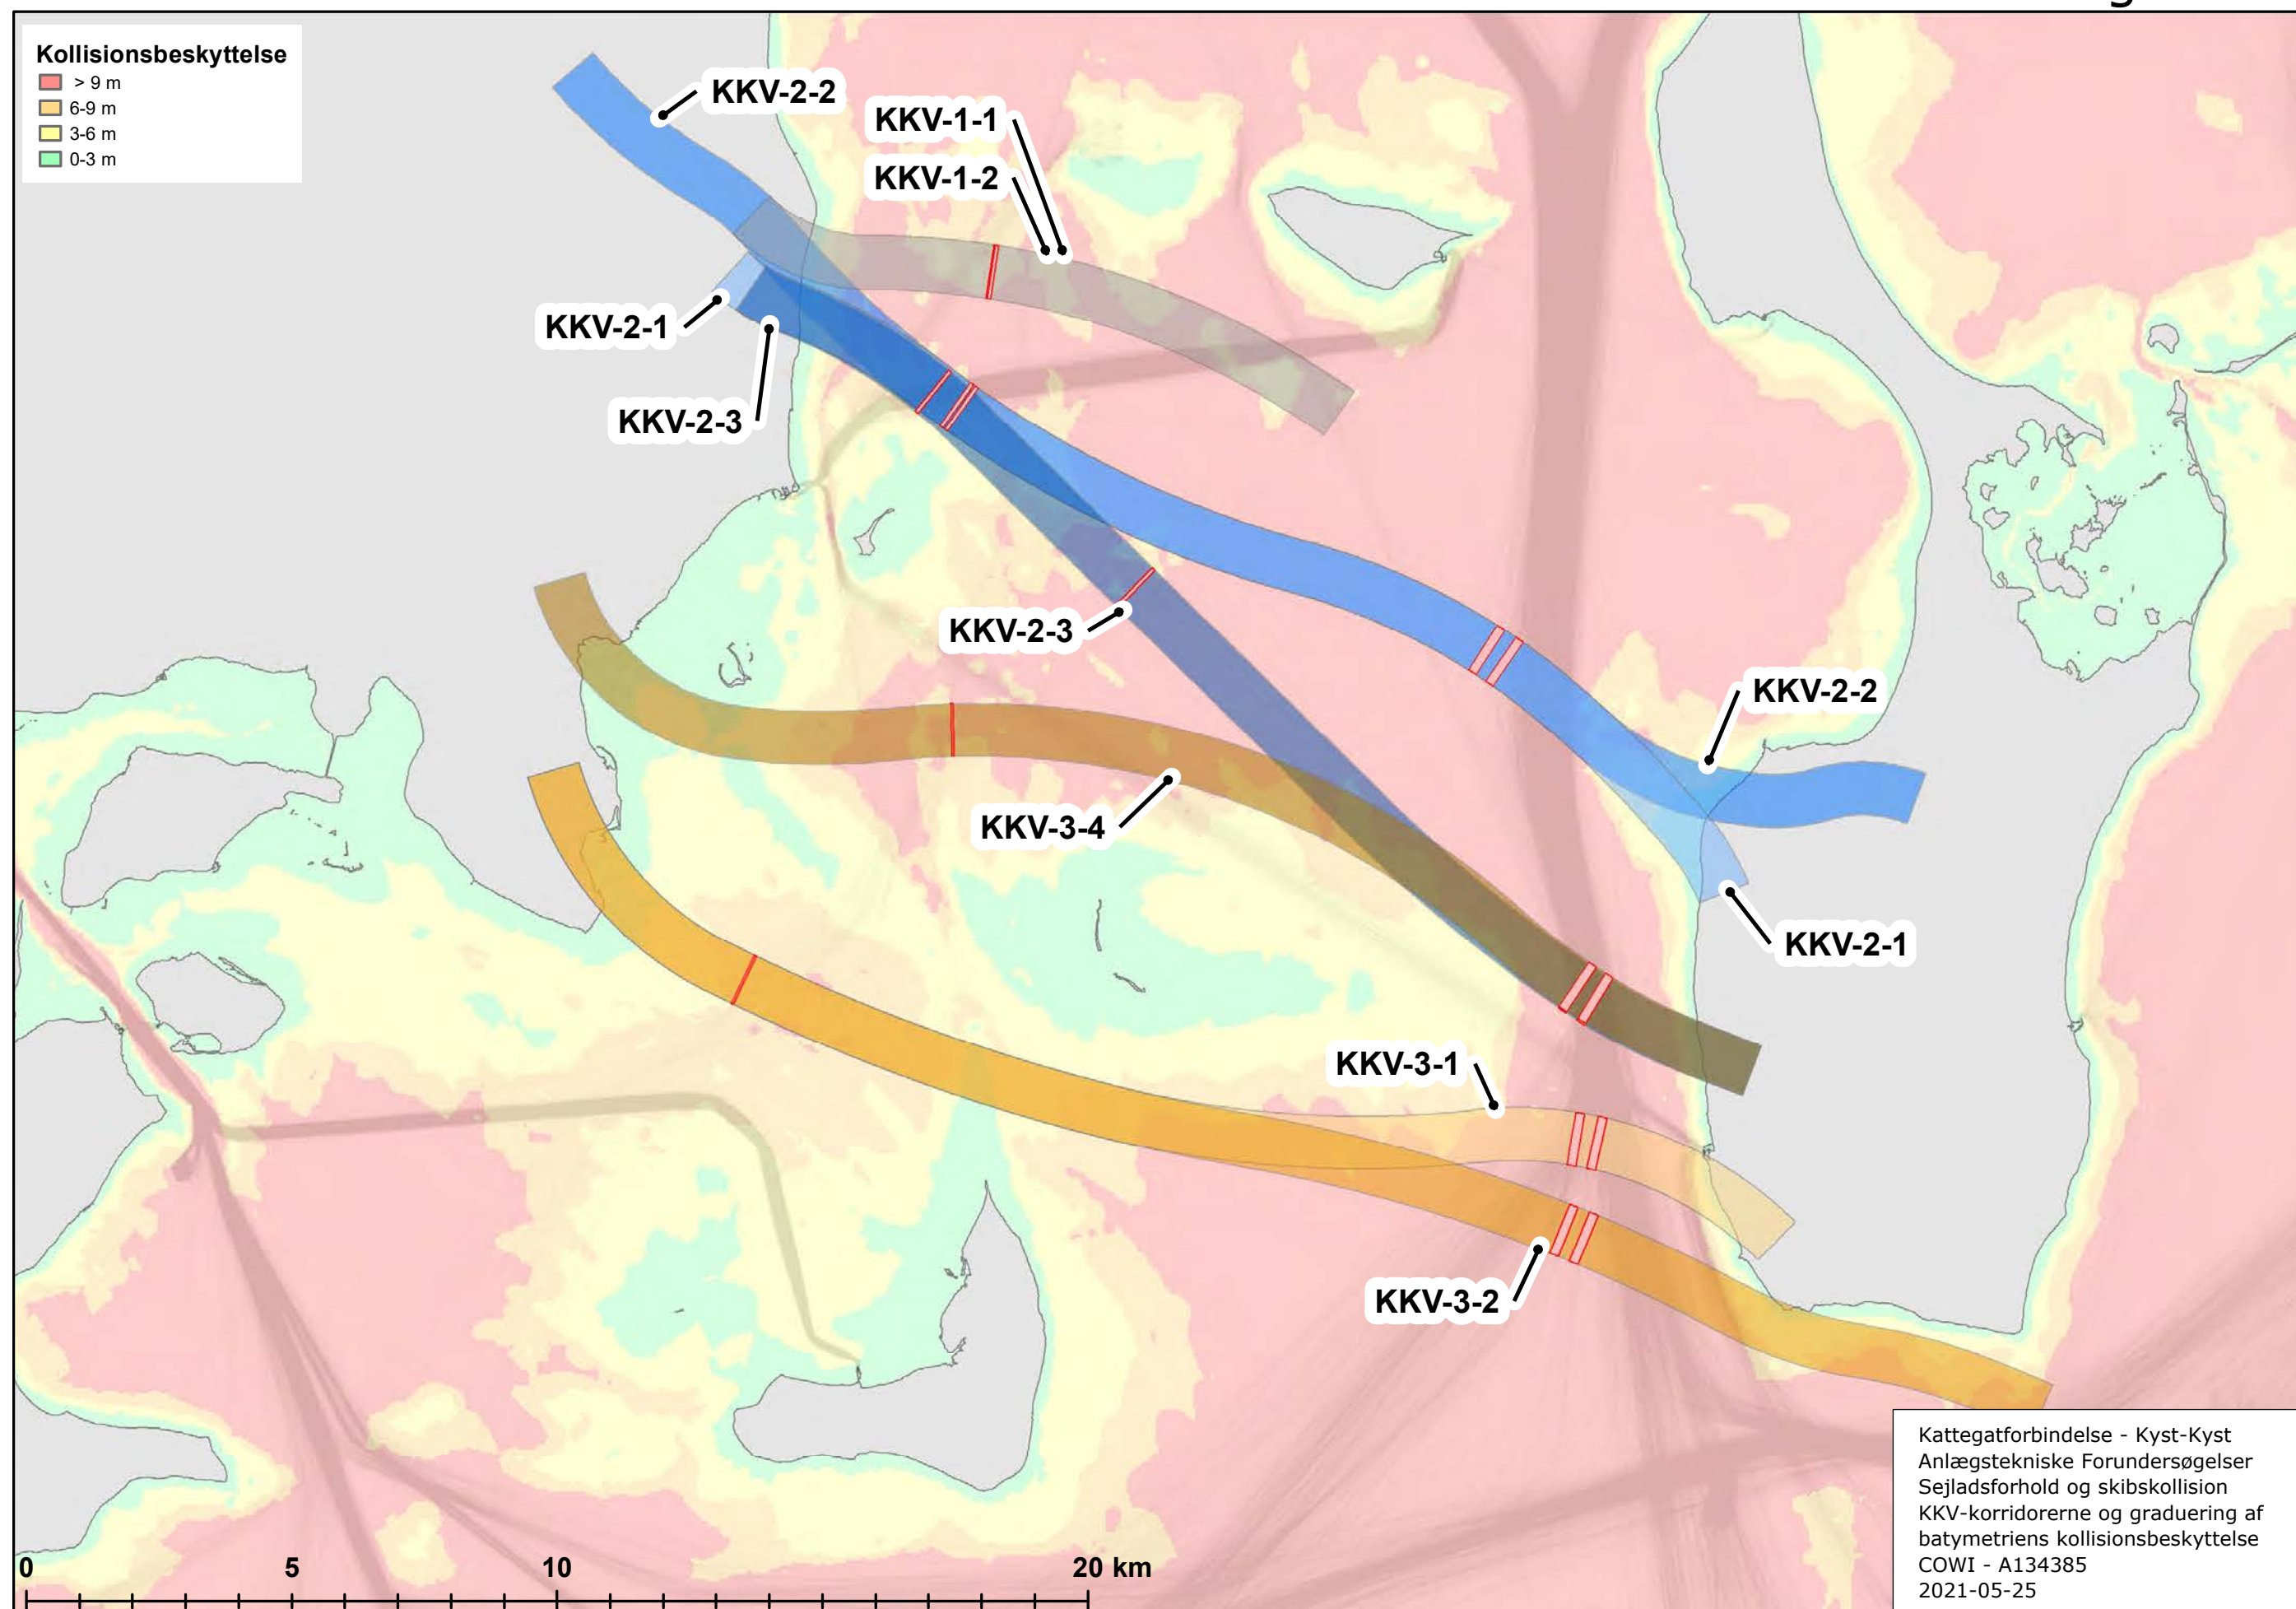

UdarbejdetTSH

Dato14-12-2021

Fysikestimat er prisoverslag uden nogle tillæg (2019K2)

Anlægspris inkluderer 12% PTA og 50% korrektionstillæg (Anlægspris = 1.12 x 1.50 x fysikestimat)

| Brobredde      |               |               |                  |                  |
|----------------|---------------|---------------|------------------|------------------|
| Vej 4+0<br>[m] | Bane 2<br>[m] | Bane 1<br>[m] | I alt 4+2<br>[m] | I alt 4+1<br>[m] |
| 23.6           | 12.3          | 8             | 35.9             | 31.6             |

| Titel                                                                  | Enhed<br>(hvis<br>ikke<br>anført) | Bro          |               |               |        |            |           | Tunnel      |              | Land (bro)           |         | Land (tunnel) |                            |                             |                                                       |
|------------------------------------------------------------------------|-----------------------------------|--------------|---------------|---------------|--------|------------|-----------|-------------|--------------|----------------------|---------|---------------|----------------------------|-----------------------------|-------------------------------------------------------|
|                                                                        |                                   | Skråstagsbro | Hængebro_1630 | Hængebro_1900 | Højbro | Lavbro_100 | Lavbro_60 | Sænketunnel | Boret tunnel | Udfletning-<br>anlæg | Dæmning | Trug          | Cut & cover<br>Sænketunnel | Cut & cover<br>Boret tunnel | Cut & cover<br>Sænketunnel<br>faktor på pris<br>ST20f |
| Lookup ID row                                                          |                                   | BR01         | BR02          | BR03          | BR04   | BR05       | BR06      | TU20        | TU10         | ST01                 | ST03    | ST02          | ST20                       | ST10                        |                                                       |
| Længde 4+2 (og 4+1), alle korridorer                                   |                                   |              |               |               |        |            |           |             |              |                      |         |               |                            |                             |                                                       |
| KKV-1.1 Onsbjerg Nord - Kunstig ø - Hou (Sænketunnel/Lavbro)           | m                                 | 0            | 0             | 0             | 0      | 8800       | 0         | 11200       | 0            | 0                    | 325     | 600           | 800                        | 0                           | 1                                                     |
| KKV-1.2 Onsbjerg Syd - Kunstig ø - Hou (Sænketunnel/Lavbro)            | m                                 | 0            | 0             | 0             | 0      | 8800       | 0         | 11500       | 0            | 0                    | 320     | 600           | 800                        | 0                           | 1                                                     |
| KKV-2.1 Onsbjerg Syd - Hou (Højbro/Lavbro)                             | m                                 | 0            | 0             | 0             | 5000   | 15200      | 0         | 0           | 0            | 0                    | 1300    | 0             | 0                          | 0                           | 1                                                     |
| KKV-2.1 Onsbjerg Syd - Hou (Sænketunnel)                               | m                                 | 0            | 0             | 0             | 0      | 0          | 0         | 20000       | 0            | 0                    | 0       | 550           | 1150                       | 0                           | 1                                                     |
| KKV-2.1 Onsbjerg Syd - Hou (Boret tunnel)                              | m                                 | 0            | 0             | 0             | 0      | 0          | 0         | 0           | 20600        | 0                    | 0       | 1100          | 0                          | 2000                        | 1                                                     |
| KKV-2.2 Onsbjerg Nord - Hou (Højbro/Lavbro)                            | m                                 | 0            | 0             | 0             | 5000   | 15400      | 0         | 0           | 0            | 0                    | 1060    | 0             | 0                          | 0                           | 1                                                     |
| KKV-2.3 Fogedmark - Hou (Højbro/Lavbro)                                | m                                 | 0            | 0             | 0             | 3400   | 18900      | 0         | 0           | 0            | 0                    | 975     | 0             | 0                          | 0                           | 1                                                     |
| KKV-3.1 Kolby Kås - Gylling Næs (Højbro/Lavbro)                        | m                                 | 0            | 0             | 0             | 2400   | 0          | 20820     | 0           | 0            | 0                    | 1100    | 0             | 0                          | 0                           | 1                                                     |
| KKV-3.2 Samsø Syd - Gylling Næs (Højbro/Lavbro)                        | m                                 | 0            | 0             | 0             | 4000   | 0          | 24480     | 0           | 0            | 0                    | 800     | 0             | 0                          | 0                           | 1                                                     |
| KKV-3.3 Kolby Kås - Søby (Boret tunnel)                                | m                                 | 0            | 0             | 0             | 0      | 0          | 0         | 0           | 23650        | 0                    | 0       | 800           | 0                          | 1200                        | 1                                                     |
| KKV-3.4 Fogedmark - Gylling (Højbro/Lavbro)                            | m                                 | 0            | 0             | 0             | 3600   | 0          | 19680     | 0           | 0            | 0                    | 740     | 0             | 0                          | 0                           | 1                                                     |
| KKV-3.5 Fogedmark - Søby (Boret tunnel)                                | m                                 | 0            | 0             | 0             | 0      | 0          | 0         | 0           | 22700        | 0                    | 0       | 800           | 0                          | 1400                        | 1                                                     |
| KKØ-1.1 Nyby Øst - Besser (Hængebro/Højbro)                            | m                                 | 0            | 0             | 3600          | 18000  | 0          | 0         | 0           | 0            | 1200                 | 1150    | 0             | 0                          | 0                           | 1                                                     |
| KKØ-2.1 Nyby Vest - Hjalmarsgård (Hængebro/Højbro)                     | m                                 | 0            | 3090          | 0             | 15400  | 0          | 0         | 0           | 0            | 1200                 | 1100    | 0             | 0                          | 0                           | 1                                                     |
| KKØ-2.1 Nyby Vest - Hjalmarsgård (Sænketunnel)                         | m                                 | 0            | 0             | 0             | 0      | 0          | 0         | 18100       | 0            | 0                    | 0       | 900           | 1800                       | 0                           | 1.066666667                                           |
| KKØ-2.2 Nyby Øst - Hjalmarsgård (Hængebro/Højbro)                      | m                                 | 0            | 3090          | 0             | 16800  | 0          | 0         | 0           | 0            | 1200                 | 1150    | 0             | 0                          | 0                           | 1                                                     |
| KKØ-2.3 Nyby Vest - Samsø Syd (Hængebro/Højbro)                        | m                                 | 0            | 3090          | 0             | 16800  | 0          | 0         | 0           | 0            | 600                  | 550     | 0             | 0                          | 0                           | 1                                                     |
| KKØ-2.4 Nyby Øst - Samsø Syd (Hængebro/Højbro)                         | m                                 | 0            | 3090          | 0             | 18400  | 0          | 0         | 0           | 0            | 600                  | 600     | 0             | 0                          | 0                           | 1                                                     |
| KKØ-2.5 Røsnæs Syd - Kunstig ø - Hjalmarsgård (Boret tunnel/Lavbro)    | m                                 | 0            | 0             | 0             | 0      | 7300       | 0         | 0           | 12800        | 0                    | 600     | 600           | 0                          | 800                         | 1                                                     |
| KKØ-2.6 Nyby Øst - Hjalmarsgård (Sænketunnel)                          | m                                 | 0            | 0             | 0             | 0      | 0          | 0         | 20100       | 0            | 0                    | 0       | 450           | 1800                       | 0                           | 1.033333333                                           |
| KKØ-3.1 Asnæs Syd - Vesborg Fyr (Skråstagsbro/Højbro)                  | m                                 | 2500         | 0             | 0             | 25000  | 0          | 0         | 0           | 0            | 1200                 | 1050    | 0             | 0                          | 0                           | 1                                                     |
| KKØ-3.1 Asnæs Syd - Kunstig ø - Vesborg Fyr (Sænketunnel/Lavbro)       | m                                 | 0            | 0             | 0             | 0      | 10700      | 0         | 15600       | 0            | 0                    | 800     | 400           | 1000                       | 0                           | 1.05                                                  |
| KKØ-3.2 Asnæs Nord - Kunstig ø - Vesborg Fyr (Boret tunnel/Lavbro)     | m                                 | 0            | 0             | 0             | 0      | 10600      | 0         | 0           | 14400        | 0                    | 800     | 400           | 0                          | 800                         | 1                                                     |
| KKØ-3.3 Asnæs Syd - Kunstig ø - Samsø Syd (Sænketunnel/Lavbro)         | m                                 | 0            | 0             | 0             | 0      | 7800       | 0         | 15600       | 0            | 0                    | 0       | 400           | 1000                       | 0                           | 1.05                                                  |
| KKØ-3.4 Asnæs Nord - Kunstig ø - Samsø Syd (Boret tunnel/Lavbro)       | m                                 | 0            | 0             | 0             | 0      | 7700       | 0         | 0           | 14400        | 0                    | 0       | 400           | 0                          | 800                         | 1                                                     |
| KKØ-4.1 Asnæs Nord - Hjalmarsgård (Boret tunnel)                       | m                                 | 0            | 0             | 0             | 0      | 0          | 0         | 0           | 23950        | 0                    | 0       | 800           | 0                          | 1600                        | 1                                                     |
| KKØ-4.1 Asnæs Nord - Kunstig ø - Hjalmarsgård (Boret tunnel/Lavbro)    | m                                 | 0            | 0             | 0             | 0      | 7300       | 0         | 0           | 15000        | 0                    | 600     | 400           | 0                          | 800                         | 1                                                     |
| KKØ-4.2 Asnæs Forskov - Kunstig ø - Hjalmarsgård (Boret tunnel/Lavbro) | m                                 | 0            | 0             | 0             | 0      | 7300       | 0         | 0           | 21600        | 0                    | 600     | 600           | 0                          | 1000                        | 1                                                     |
| KKØ-4.3 Asnæs Syd - Hjalmarsgård (Skråstagsbro/Højbro)                 | m                                 | 2500         | 0             | 0             | 22400  | 0          | 0         | 0           | 0            | 1200                 | 925     | 0             | 0                          | 0                           | 1                                                     |
| KKØ-4.3 Asnæs Syd - Kunstig ø - Hjalmarsgård (Sænketunnel/Lavbro)      | m                                 | 0            | 0             | 0             | 0      | 7500       | 0         | 16400       | 0            | 0                    | 600     | 400           | 1000                       | 0                           | 1.05                                                  |

Udarbejdet TSH  
Dato 14-12-2021  
Fysikestimat er prisoverslag uden nogle tillæg (2019K2)  
Anlægspris inkluderer 12% PTA og 50% korrektionstillæg (Anlægspris = 1.12 x 1.50 x fysil)

| Ø               |                 |
|-----------------|-----------------|
| Bredde a<br>[m] | Bredde b<br>[m] |
| 100             | 30              |

a: afstand CL-Ø til vandlinje  
b: afstand CL-perimeterdæmning til vandlinje

| Titel                                                                  | Enhed<br>(hvis<br>ikke<br>anført) | Kunstig ø  |        |       |                        |                         |                     |                     |                     |             |              |          | Tunnelbeskyttelse ved ø |      | Tunnel undersøisk dæmning |      | Bro<br>beskyttelse<br>mod skibsstød | Kunstigt rev               |                             |
|------------------------------------------------------------------------|-----------------------------------|------------|--------|-------|------------------------|-------------------------|---------------------|---------------------|---------------------|-------------|--------------|----------|-------------------------|------|---------------------------|------|-------------------------------------|----------------------------|-----------------------------|
|                                                                        |                                   | Ø          |        |       | Delelementer kunstig ø |                         |                     |                     |                     | Sænketunnel | Boret tunnel | Højde 9m | Højde 3.5m              | Nord | Syd                       |      |                                     |                            |                             |
|                                                                        |                                   | Bro-Tunnel | Tillæg | I alt | Perimeter dæmning      |                         |                     |                     | Vej/bane<br>dæmning |             |              |          |                         |      |                           | Trug |                                     | Cut & cover<br>Sænketunnel | Cut & cover<br>Boret tunnel |
| Lookup ID row                                                          |                                   | zzzz       | zzzz   |       | Alle                   | Lokalitet 1,2,4<br>ARN1 | Lokalitet 3<br>AR01 | Lokalitet 5<br>ARN2 | ST03                | AR03        | AR20         | AR10     | OT01                    | OT05 | OT06                      | OT07 | BR94                                | OT02                       | OT04                        |
| Længde 4+2 (og 4+1), alle korridorer                                   |                                   |            |        |       |                        |                         |                     |                     |                     |             |              |          |                         |      |                           |      |                                     |                            |                             |
| KKV-1.1 Onsbjerg Nord - Kunstig ø - Hou (Sænketunnel/Lavbro)           | m                                 | 1050       | 200    | 1250  | 2540                   | 0                       | 2540                | 0                   | 650                 | 233         | 167          | 0        | 567                     | 0    | 0                         | 0    | 0                                   | 0                          | 0                           |
| KKV-1.2 Onsbjerg Syd - Kunstig ø - Hou (Sænketunnel/Lavbro)            | m                                 | 1050       | 200    | 1250  | 2540                   | 0                       | 2540                | 0                   | 650                 | 233         | 167          | 0        | 567                     | 0    | 0                         | 0    | 0                                   | 0                          | 0                           |
| KKV-2.1 Onsbjerg Syd - Hou (Højbro/Lavbro)                             | m                                 | 0          | 0      | 0     | 0                      | 0                       | 0                   | 0                   | 0                   | 0           | 0            | 0        | 0                       | 0    | 0                         | 0    | 0                                   | 0                          | 0                           |
| KKV-2.1 Onsbjerg Syd - Hou (Sænketunnel)                               | m                                 | 0          | 0      | 0     | 0                      | 0                       | 0                   | 0                   | 0                   | 0           | 0            | 0        | 0                       | 0    | 0                         | 0    | 0                                   | 0                          | 0                           |
| KKV-2.1 Onsbjerg Syd - Hou (Boret tunnel)                              | m                                 | 0          | 0      | 0     | 0                      | 0                       | 0                   | 0                   | 0                   | 0           | 0            | 0        | 0                       | 0    | 0                         | 0    | 0                                   | 0                          | 0                           |
| KKV-2.2 Onsbjerg Nord - Hou (Højbro/Lavbro)                            | m                                 | 0          | 0      | 0     | 0                      | 0                       | 0                   | 0                   | 0                   | 0           | 0            | 0        | 0                       | 0    | 0                         | 0    | 0                                   | 0                          | 0                           |
| KKV-2.3 Fogedmark - Hou (Højbro/Lavbro)                                | m                                 | 0          | 0      | 0     | 0                      | 0                       | 0                   | 0                   | 0                   | 0           | 0            | 0        | 0                       | 0    | 0                         | 0    | 0                                   | 0                          | 0                           |
| KKV-3.1 Kolby Kås - Gylling Næs (Højbro/Lavbro)                        | m                                 | 0          | 0      | 0     | 0                      | 0                       | 0                   | 0                   | 0                   | 0           | 0            | 0        | 0                       | 0    | 0                         | 0    | 0                                   | 0                          | 0                           |
| KKV-3.2 Samsø Syd - Gylling Næs (Højbro/Lavbro)                        | m                                 | 0          | 0      | 0     | 0                      | 0                       | 0                   | 0                   | 0                   | 0           | 0            | 0        | 0                       | 0    | 0                         | 0    | 0                                   | 0                          | 0                           |
| KKV-3.3 Kolby Kås - Søby (Boret tunnel)                                | m                                 | 0          | 0      | 0     | 0                      | 0                       | 0                   | 0                   | 0                   | 0           | 0            | 0        | 0                       | 0    | 0                         | 0    | 0                                   | 0                          | 0                           |
| KKV-3.4 Fogedmark - Gylling (Højbro/Lavbro)                            | m                                 | 0          | 0      | 0     | 0                      | 0                       | 0                   | 0                   | 0                   | 0           | 0            | 0        | 0                       | 0    | 0                         | 0    | 0                                   | 0                          | 0                           |
| KKV-3.5 Fogedmark - Søby (Boret tunnel)                                | m                                 | 0          | 0      | 0     | 0                      | 0                       | 0                   | 0                   | 0                   | 0           | 0            | 0        | 0                       | 0    | 0                         | 0    | 0                                   | 0                          | 0                           |
| KKØ-1.1 Nyby Øst - Besser (Hængebro/Højbro)                            | m                                 | 0          | 0      | 0     | 0                      | 0                       | 0                   | 0                   | 0                   | 0           | 0            | 0        | 0                       | 0    | 0                         | 0    | 1200                                | 2800                       | 0                           |
| KKØ-2.1 Nyby Vest - Hjalmarsgård (Hængebro/Højbro)                     | m                                 | 0          | 0      | 0     | 0                      | 0                       | 0                   | 0                   | 0                   | 0           | 0            | 0        | 0                       | 0    | 0                         | 0    | 1200                                | 2500                       | 2500                        |
| KKØ-2.1 Nyby Vest - Hjalmarsgård (Sænketunnel)                         | m                                 | 0          | 0      | 0     | 0                      | 0                       | 0                   | 0                   | 0                   | 0           | 0            | 0        | 0                       | 0    | 800                       | 0    | 0                                   | 0                          | 0                           |
| KKØ-2.2 Nyby Øst - Hjalmarsgård (Hængebro/Højbro)                      | m                                 | 0          | 0      | 0     | 0                      | 0                       | 0                   | 0                   | 0                   | 0           | 0            | 0        | 0                       | 0    | 0                         | 0    | 1200                                | 2500                       | 2500                        |
| KKØ-2.3 Nyby Vest - Samsø Syd (Hængebro/Højbro)                        | m                                 | 0          | 0      | 0     | 0                      | 0                       | 0                   | 0                   | 0                   | 0           | 0            | 0        | 0                       | 0    | 0                         | 0    | 1200                                | 2500                       | 2500                        |
| KKØ-2.4 Nyby Øst - Samsø Syd (Hængebro/Højbro)                         | m                                 | 0          | 0      | 0     | 0                      | 0                       | 0                   | 0                   | 0                   | 0           | 0            | 0        | 0                       | 0    | 0                         | 0    | 1200                                | 2500                       | 2500                        |
| KKØ-2.5 Røsnæs Syd - Kunstig ø - Hjalmarsgård (Boret tunnel/Lavbro)    | m                                 | 1500       | 208    | 1708  | 3456                   | 3456                    | 0                   | 0                   | 667                 | 233         | 0            | 600      | 0                       | 667  | 0                         | 0    | 0                                   | 2500                       | 2500                        |
| KKØ-2.6 Nyby Øst - Hjalmarsgård (Sænketunnel)                          | m                                 | 0          | 0      | 0     | 0                      | 0                       | 0                   | 0                   | 0                   | 0           | 0            | 0        | 0                       | 0    | 0                         | 1000 | 0                                   | 0                          | 0                           |
| KKØ-3.1 Asnæs Syd - Vesborg Fyr (Skråstagsbro/Højbro)                  | m                                 | 0          | 0      | 0     | 0                      | 0                       | 0                   | 0                   | 0                   | 0           | 0            | 0        | 0                       | 0    | 0                         | 0    | 1200                                | 2500                       | 1400                        |
| KKØ-3.1 Asnæs Syd - Kunstig ø - Vesborg Fyr (Sænketunnel/Lavbro)       | m                                 | 1050       | 200    | 1250  | 2540                   | 2540                    | 0                   | 0                   | 650                 | 233         | 167          | 0        | 567                     | 0    | 0                         | 0    | 0                                   | 2500                       | 2500                        |
| KKØ-3.2 Asnæs Nord - Kunstig ø - Vesborg Fyr (Boret tunnel/Lavbro)     | m                                 | 1500       | 208    | 1708  | 3456                   | 3456                    | 0                   | 0                   | 667                 | 233         | 0            | 600      | 0                       | 667  | 0                         | 0    | 0                                   | 2500                       | 2500                        |
| KKØ-3.3 Asnæs Syd - Kunstig ø - Samsø Syd (Sænketunnel/Lavbro)         | m                                 | 1050       | 200    | 1250  | 2540                   | 2540                    | 0                   | 0                   | 650                 | 233         | 167          | 0        | 567                     | 0    | 0                         | 0    | 0                                   | 2500                       | 2500                        |
| KKØ-3.4 Asnæs Nord - Kunstig ø - Samsø Syd (Boret tunnel/Lavbro)       | m                                 | 1500       | 208    | 1708  | 3456                   | 3456                    | 0                   | 0                   | 667                 | 233         | 0            | 600      | 0                       | 667  | 0                         | 0    | 0                                   | 2500                       | 2500                        |
| KKØ-4.1 Asnæs Nord - Hjalmarsgård (Boret tunnel)                       | m                                 | 0          | 0      | 0     | 0                      | 0                       | 0                   | 0                   | 0                   | 0           | 0            | 0        | 0                       | 0    | 0                         | 0    | 0                                   | 0                          | 0                           |
| KKØ-4.1 Asnæs Nord - Kunstig ø - Hjalmarsgård (Boret tunnel/Lavbro)    | m                                 | 1500       | 208    | 1708  | 3456                   | 3456                    | 0                   | 0                   | 667                 | 233         | 0            | 600      | 0                       | 667  | 0                         | 0    | 0                                   | 2500                       | 2500                        |
| KKØ-4.2 Asnæs Forskov - Kunstig ø - Hjalmarsgård (Boret tunnel/Lavbro) | m                                 | 1500       | 208    | 1708  | 3456                   | 3456                    | 0                   | 0                   | 667                 | 233         | 0            | 600      | 0                       | 667  | 0                         | 0    | 0                                   | 2500                       | 2500                        |
| KKØ-4.3 Asnæs Syd - Hjalmarsgård (Skråstagsbro/Højbro)                 | m                                 | 0          | 0      | 0     | 0                      | 0                       | 0                   | 0                   | 0                   | 0           | 0            | 0        | 0                       | 0    | 0                         | 0    | 1200                                | 2500                       | 2500                        |
| KKØ-4.3 Asnæs Syd - Kunstig ø - Hjalmarsgård (Sænketunnel/Lavbro)      | m                                 | 1050       | 200    | 1250  | 2540                   | 2540                    | 0                   | 0                   | 650                 | 233         | 167          | 0        | 567                     | 0    | 0                         | 0    | 0                                   | 2500                       | 2500                        |

UdarbejdetTSH

Dato14-12-2021

Fysikestimat er prisoverslag uden nogle tillæg (2019K2)

Anlægspris inkluderer 12% PTA og 50% korrektionstillæg (Anlægspris = 1.12 x 1.50 x fysil)


| Titel                                                                  | Enhed<br>(hvis<br>ikke<br>anført) | Vandttåge-<br>anlæg<br>tunnel>20km<br>stk | Bane (BEST) |                                       |                                         |                                              | Landanlæg inkl i kyst-kyst |                  |                           |                            |                           |                            |                        |                         | Konstruktioner   |                         |       |                                                    |
|------------------------------------------------------------------------|-----------------------------------|-------------------------------------------|-------------|---------------------------------------|-----------------------------------------|----------------------------------------------|----------------------------|------------------|---------------------------|----------------------------|---------------------------|----------------------------|------------------------|-------------------------|------------------|-------------------------|-------|----------------------------------------------------|
|                                                                        |                                   |                                           | BEST_Bro    | BEST_Tunnel<br>(ST, BT, C&C,<br>trug) | Dæmning/<br>udfletnings-<br>anlæg (bro) | Fradrag 2xhalv<br>dobbelt<br>transversal,stk | Vej/bane i terræn          |                  | Større skærende vej       |                            | Mindre skærende vej       |                            | TSA (fuldt anlæg)      |                         | Hovedkonstruktio | Land<br>(Ekskl. terræn) | I alt | I alt<br>konstruktioner<br>og vej/bane<br>i terræn |
|                                                                        |                                   |                                           | OT03        | OT08                                  | OT09                                    |                                              | Øst<br>Land-1km            | Vest<br>Land-1km | Øst<br>stk<br>Land-X-Stor | Vest<br>stk<br>Land-X-Stor | Øst<br>stk<br>Land-X-Mind | Vest<br>stk<br>Land-X-Mind | Øst<br>stk<br>Land-TSA | Vest<br>stk<br>Land-TSA |                  |                         |       |                                                    |
| Lookup ID row                                                          |                                   |                                           | OT03        | OT08                                  | OT09                                    |                                              | Land-1km                   | Land-1km         | Land-X-Stor               | Land-X-Stor                | Land-X-Mind               | Land-X-Mind                | Land-TSA               | Land-TSA                |                  |                         |       |                                                    |
| Længde 4+2 (og 4+1), alle korridorer                                   |                                   |                                           |             |                                       |                                         |                                              |                            |                  |                           |                            |                           |                            |                        |                         |                  |                         |       |                                                    |
| KKV-1.1 Onsbjerg Nord - Kunstig ø - Hou (Sænketunnel/Lavbro)           | m                                 | 0                                         | 8800        | 13000                                 | 975                                     | 1                                            | 0                          | 1175             | 0                         | 1                          | 0                         | 1                          | 0                      | 1                       | 21050            | 1725                    | 22775 | 23950                                              |
| KKV-1.2 Onsbjerg Syd - Kunstig ø - Hou (Sænketunnel/Lavbro)            | m                                 | 0                                         | 8800        | 13300                                 | 970                                     | 1                                            | 913                        | 1176             | 0                         | 1                          | 0                         | 1                          | 0                      | 1                       | 21350            | 1720                    | 23070 | 25159                                              |
| KKV-2.1 Onsbjerg Syd - Hou (Højbro/Lavbro)                             | m                                 | 0                                         | 20200       | 0                                     | 1300                                    | 1                                            | 1525                       | 910              | 0                         | 1                          | 1                         | 0                          | 0                      | 1                       | 20200            | 1300                    | 21500 | 23935                                              |
| KKV-2.1 Onsbjerg Syd - Hou (Sænketunnel)                               | m                                 | 1                                         | 0           | 21700                                 | 0                                       | 1                                            | 1050                       | 1185             | 0                         | 1                          | 0                         | 0                          | 0                      | 1                       | 20000            | 1700                    | 21700 | 23935                                              |
| KKV-2.1 Onsbjerg Syd - Hou (Boret tunnel)                              | m                                 | 1                                         | 0           | 23700                                 | 0                                       | 1                                            | 50                         | 185              | 0                         | 1                          | 0                         | 0                          | 0                      | 1                       | 20600            | 3100                    | 23700 | 23935                                              |
| KKV-2.2 Onsbjerg Nord - Hou (Højbro/Lavbro)                            | m                                 | 0                                         | 20400       | 0                                     | 1060                                    | 1                                            | 760                        | 1158             | 0                         | 1                          | 0                         | 0                          | 0                      | 1                       | 20400            | 1060                    | 21460 | 23378                                              |
| KKV-2.3 Fogedmark - Hou (Højbro/Lavbro)                                | m                                 | 0                                         | 22300       | 0                                     | 975                                     | 1                                            | 1726                       | 898              | 0                         | 1                          | 3                         | 0                          | 0                      | 1                       | 22300            | 975                     | 23275 | 25899                                              |
| KKV-3.1 Kolby Kås - Gylling Næs (Højbro/Lavbro)                        | m                                 | 0                                         | 23220       | 0                                     | 1100                                    | 1                                            | 601                        | 50               | 0                         | 0                          | 1                         | 0                          | 0                      | 0                       | 23220            | 1100                    | 24320 | 24971                                              |
| KKV-3.2 Samsø Syd - Gylling Næs (Højbro/Lavbro)                        | m                                 | 0                                         | 28480       | 0                                     | 800                                     | 1                                            | 0                          | 29               | 0                         | 0                          | 1                         | 0                          | 0                      | 0                       | 28480            | 800                     | 29280 | 29309                                              |
| KKV-3.3 Kolby Kås - Søby (Boret tunnel)                                | m                                 | 1                                         | 0           | 25650                                 | 0                                       | 1                                            | 0                          | 20               | 0                         | 0                          | 0                         | 0                          | 0                      | 0                       | 23650            | 2000                    | 25650 | 25670                                              |
| KKV-3.4 Fogedmark - Gylling (Højbro/Lavbro)                            | m                                 | 0                                         | 23280       | 0                                     | 740                                     | 1                                            | 1726                       | 1                | 0                         | 0                          | 3                         | 0                          | 0                      | 0                       | 23280            | 740                     | 24020 | 25747                                              |
| KKV-3.5 Fogedmark - Søby (Boret tunnel)                                | m                                 | 1                                         | 0           | 24900                                 | 0                                       | 1                                            | 426                        | 2                | 0                         | 0                          | 1                         | 0                          | 0                      | 0                       | 22700            | 2200                    | 24900 | 25328                                              |
| KKØ-1.1 Nyby Øst - Besser (Hængebro/Højbro)                            | m                                 | 0                                         | 21600       | 0                                     | 2350                                    | 1                                            | 352                        | 3                | 1                         | 0                          | 1                         | 0                          | 1                      | 0                       | 21600            | 2350                    | 23950 | 24305                                              |
| KKØ-2.1 Nyby Vest - Hjalmarsgård (Hængebro/Højbro)                     | m                                 | 0                                         | 18490       | 0                                     | 2300                                    | 1                                            | 1491                       | 275              | 1                         | 0                          | 2                         | 0                          | 1                      | 0                       | 18490            | 2300                    | 20790 | 22556                                              |
| KKØ-2.1 Nyby Vest - Hjalmarsgård (Sænketunnel)                         | m                                 | 0                                         | 0           | 20800                                 | 0                                       | 1                                            | 1141                       | 615              | 1                         | 0                          | 1                         | 0                          | 1                      | 0                       | 18100            | 2700                    | 20800 | 22556                                              |
| KKØ-2.2 Nyby Øst - Hjalmarsgård (Hængebro/Højbro)                      | m                                 | 0                                         | 19890       | 0                                     | 2350                                    | 1                                            | 350                        | 272              | 1                         | 0                          | 1                         | 0                          | 1                      | 0                       | 19890            | 2350                    | 22240 | 22862                                              |
| KKØ-2.3 Nyby Vest - Samsø Syd (Hængebro/Højbro)                        | m                                 | 0                                         | 19890       | 0                                     | 1150                                    | 1                                            | 1491                       | 0                | 1                         | 0                          | 2                         | 0                          | 1                      | 0                       | 19890            | 1150                    | 21040 | 22531                                              |
| KKØ-2.4 Nyby Øst - Samsø Syd (Hængebro/Højbro)                         | m                                 | 0                                         | 21490       | 0                                     | 1200                                    | 1                                            | 350                        | 0                | 1                         | 0                          | 1                         | 0                          | 1                      | 0                       | 21490            | 1200                    | 22690 | 23040                                              |
| KKØ-2.5 Røsnæs Syd - Kunstig ø - Hjalmarsgård (Boret tunnel/Lavbro)    | m                                 | 0                                         | 7300        | 15033                                 | 1267                                    | 1                                            | 1110                       | 876              | 1                         | 0                          | 1                         | 0                          | 1                      | 0                       | 21600            | 2000                    | 23600 | 25586                                              |
| KKØ-2.6 Nyby Øst - Hjalmarsgård (Sænketunnel)                          | m                                 | 1                                         | 0           | 22350                                 | 0                                       | 1                                            | 350                        | 580              | 1                         | 0                          | 1                         | 0                          | 1                      | 0                       | 20100            | 2250                    | 22350 | 23280                                              |
| KKØ-3.1 Asnæs Syd - Vesborg Fyr (Skråstagsbro/Højbro)                  | m                                 | 0                                         | 27500       | 0                                     | 2250                                    | 1                                            | 1574                       | 150              | 0                         | 0                          | 2                         | 0                          | 0                      | 0                       | 27500            | 2250                    | 29750 | 31474                                              |
| KKØ-3.1 Asnæs Syd - Kunstig ø - Vesborg Fyr (Sænketunnel/Lavbro)       | m                                 | 0                                         | 10700       | 17400                                 | 1450                                    | 1                                            | 1474                       | 450              | 0                         | 0                          | 2                         | 1                          | 0                      | 0                       | 27350            | 2200                    | 29550 | 31474                                              |
| KKØ-3.2 Asnæs Nord - Kunstig ø - Vesborg Fyr (Boret tunnel/Lavbro)     | m                                 | 0                                         | 10600       | 16433                                 | 1467                                    | 1                                            | 1893                       | 460              | 0                         | 0                          | 2                         | 1                          | 0                      | 0                       | 26500            | 2000                    | 28500 | 30853                                              |
| KKØ-3.3 Asnæs Syd - Kunstig ø - Samsø Syd (Sænketunnel/Lavbro)         | m                                 | 0                                         | 7800        | 17400                                 | 650                                     | 1                                            | 1474                       | 0                | 0                         | 0                          | 2                         | 0                          | 0                      | 0                       | 24450            | 1400                    | 25850 | 27324                                              |
| KKØ-3.4 Asnæs Nord - Kunstig ø - Samsø Syd (Boret tunnel/Lavbro)       | m                                 | 0                                         | 7700        | 16433                                 | 667                                     | 1                                            | 1893                       | 0                | 0                         | 0                          | 2                         | 0                          | 0                      | 0                       | 23600            | 1200                    | 24800 | 26693                                              |
| KKØ-4.1 Asnæs Nord - Hjalmarsgård (Boret tunnel)                       | m                                 | 1                                         | 0           | 26350                                 | 0                                       | 1                                            | 1891                       | 87               | 0                         | 0                          | 2                         | 0                          | 0                      | 0                       | 23950            | 2400                    | 26350 | 28328                                              |
| KKØ-4.1 Asnæs Nord - Kunstig ø - Hjalmarsgård (Boret tunnel/Lavbro)    | m                                 | 0                                         | 7300        | 17033                                 | 1267                                    | 1                                            | 1891                       | 837              | 0                         | 0                          | 2                         | 0                          | 0                      | 0                       | 23800            | 1800                    | 25600 | 28328                                              |
| KKØ-4.2 Asnæs Forskov - Kunstig ø - Hjalmarsgård (Boret tunnel/Lavbro) | m                                 | 1                                         | 7300        | 24033                                 | 1267                                    | 1                                            | 303                        | 860              | 0                         | 0                          | 0                         | 0                          | 0                      | 0                       | 30400            | 2200                    | 32600 | 33763                                              |
| KKØ-4.3 Asnæs Syd - Hjalmarsgård (Skråstagsbro/Højbro)                 | m                                 | 0                                         | 24900       | 0                                     | 2125                                    | 1                                            | 1590                       | 308              | 0                         | 0                          | 2                         | 0                          | 0                      | 0                       | 24900            | 2125                    | 27025 | 28923                                              |
| KKØ-4.3 Asnæs Syd - Kunstig ø - Hjalmarsgård (Sænketunnel/Lavbro)      | m                                 | 0                                         | 7500        | 18200                                 | 1250                                    | 1                                            | 1494                       | 833              | 0                         | 0                          | 2                         | 0                          | 0                      | 0                       | 24950            | 2000                    | 26950 | 29277                                              |

A134385, Anlægsoverslag, Samlet

Kyst-Kyst Øst

|                                   |                                      |                                             |                                                |                                            |                                          |                                         |                                                                     |                                               |                                                |                                                                  |                                                                    |                                                                |                                                                  |                                                                     |                                                  |                                                                        |                                                 |                                                                   |
|-----------------------------------|--------------------------------------|---------------------------------------------|------------------------------------------------|--------------------------------------------|------------------------------------------|-----------------------------------------|---------------------------------------------------------------------|-----------------------------------------------|------------------------------------------------|------------------------------------------------------------------|--------------------------------------------------------------------|----------------------------------------------------------------|------------------------------------------------------------------|---------------------------------------------------------------------|--------------------------------------------------|------------------------------------------------------------------------|-------------------------------------------------|-------------------------------------------------------------------|
|                                   |                                      |                                             |                                                |                                            |                                          |                                         |                                                                     |                                               |                                                |                                                                  |                                                                    |                                                                |                                                                  |                                                                     |                                                  |                                                                        |                                                 |                                                                   |
| Korridor navn                     | KKØ-1.1 Nyby Øst - Besser (Hængebro) | KKØ-2.1 Nyby Vest - Hjalmarsgård (Hængebro) | KKØ-2.1 Nyby Vest - Hjalmarsgård (Sænketunnel) | KKØ-2.2 Nyby Øst - Hjalmarsgård (Hængebro) | KKØ-2.3 Nyby Vest - Samsø Syd (Hængebro) | KKØ-2.4 Nyby Øst - Samsø Syd (Hængebro) | KKØ-2.5 Røsnæs Syd - Kunstig ø - Hjalmarsgård (Boret tunnel/lavbro) | KKØ-2.6 Nyby Øst - Hjalmarsgård (Sænketunnel) | KKØ-3.1 Asnæs Syd - Vesborg Fyr (Skråstagsbro) | KKØ-3.1 Asnæs Syd - Kunstig ø - Vesborg Fyr (Sænketunnel/Lavbro) | KKØ-3.2 Asnæs Nord - Kunstig ø - Vesborg Fyr (Boret tunnel/Lavbro) | KKØ-3.3 Asnæs Syd - Kunstig ø - Samsø Syd (Sænketunnel/Lavbro) | KKØ-3.4 Asnæs Nord - Kunstig ø - Samsø Syd (Boret tunnel/Lavbro) | KKØ-4.1 Asnæs Nord - Kunstig ø - Hjalmarsgård (Boret tunnel/lavbro) | KKØ-4.1 Asnæs Nord - Hjalmarsgård (Boret tunnel) | KKØ-4.2 Asnæs Forskov - Kunstig ø - Hjalmarsgård (Boret tunnel/lavbro) | KKØ-4.3 Asnæs Syd - Hjalmarsgård (Skråstagsbro) | KKØ-4.3 Asnæs Syd - Kunstig ø - Hjalmarsgård (Sænketunnel/Lavbro) |
| Længde                            |                                      |                                             |                                                |                                            |                                          |                                         |                                                                     |                                               |                                                |                                                                  |                                                                    |                                                                |                                                                  |                                                                     |                                                  |                                                                        |                                                 |                                                                   |
| Vej [km]                          | 24,31                                | 22,56                                       | 22,56                                          | 22,86                                      | 22,53                                    | 23,04                                   | 25,59                                                               | 23,28                                         | 31,47                                          | 31,47                                                            | 30,85                                                              | 27,32                                                          | 26,69                                                            | 28,33                                                               | 28,33                                            | 33,76                                                                  | 28,92                                           | 29,28                                                             |
| Bane [km]                         | 24,31                                | 22,56                                       | 22,56                                          | 22,86                                      | 22,53                                    | 23,04                                   | 25,59                                                               | 23,28                                         | 31,47                                          | 31,47                                                            | 30,85                                                              | 27,32                                                          | 26,69                                                            | 28,33                                                               | 28,33                                            | 33,76                                                                  | 28,92                                           | 29,28                                                             |
| Entreprisearbejder på strækningen |                                      |                                             |                                                |                                            |                                          |                                         |                                                                     |                                               |                                                |                                                                  |                                                                    |                                                                |                                                                  |                                                                     |                                                  |                                                                        |                                                 |                                                                   |
| Vej 4 [mio DKK]                   | 25.292                               | 22.641                                      | 28.671                                         | 23.808                                     | 23.790                                   | 25.131                                  | 36.974                                                              | 30.531                                        | 28.005                                         | 36.587                                                           | 41.184                                                             | 34.781                                                         | 39.377                                                           | 40.043                                                              | 42.373                                           | 49.428                                                                 | 26.403                                          | 35.481                                                            |
| Bane 2 [mio DKK]                  | 17.587                               | 14.716                                      | 13.021                                         | 15.452                                     | 15.164                                   | 16.014                                  | 18.270                                                              | 13.999                                        | 17.803                                         | 16.130                                                           | 20.931                                                             | 14.897                                                         | 19.698                                                           | 20.100                                                              | 24.342                                           | 25.683                                                                 | 16.327                                          | 15.232                                                            |
| Bane 1 [mio DKK]                  | 14.302                               | 11.973                                      | 6.595                                          | 12.546                                     | 12.283                                   | 12.947                                  |                                                                     | 7.062                                         | 14.281                                         | 9.510                                                            |                                                                    | 8.543                                                          |                                                                  |                                                                     |                                                  |                                                                        | 13.109                                          | 8.697                                                             |
| PTA (12% add on)                  |                                      |                                             |                                                |                                            |                                          |                                         |                                                                     |                                               |                                                |                                                                  |                                                                    |                                                                |                                                                  |                                                                     |                                                  |                                                                        |                                                 |                                                                   |
| Vej 4 [mio DKK]                   | 3.035                                | 2.717                                       | 3.441                                          | 2.857                                      | 2.855                                    | 3.016                                   | 4.437                                                               | 3.664                                         | 3.361                                          | 4.390                                                            | 4.942                                                              | 4.174                                                          | 4.725                                                            | 4.805                                                               | 5.085                                            | 5.931                                                                  | 3.168                                           | 4.258                                                             |
| Bane 2 [mio DKK]                  | 2.110                                | 1.766                                       | 1.563                                          | 1.854                                      | 1.820                                    | 1.922                                   | 2.192                                                               | 1.680                                         | 2.136                                          | 1.936                                                            | 2.512                                                              | 1.788                                                          | 2.364                                                            | 2.412                                                               | 2.921                                            | 3.082                                                                  | 1.959                                           | 1.828                                                             |
| Bane 1 [mio DKK]                  | 1.716                                | 1.437                                       | 791                                            | 1.506                                      | 1.474                                    | 1.554                                   |                                                                     | 847                                           | 1.714                                          | 1.141                                                            |                                                                    | 1.025                                                          |                                                                  |                                                                     |                                                  |                                                                        | 1.573                                           | 1.044                                                             |
| Samlet anlægsoverslag             |                                      |                                             |                                                |                                            |                                          |                                         |                                                                     |                                               |                                                |                                                                  |                                                                    |                                                                |                                                                  |                                                                     |                                                  |                                                                        |                                                 |                                                                   |
| Vej 4 [mio DKK]                   | 28.328                               | 25.358                                      | 32.112                                         | 26.665                                     | 26.645                                   | 28.147                                  | 41.411                                                              | 34.195                                        | 31.366                                         | 40.978                                                           | 46.126                                                             | 38.954                                                         | 44.102                                                           | 44.848                                                              | 47.458                                           | 55.359                                                                 | 29.572                                          | 39.739                                                            |
| Bane 2 [mio DKK]                  | 19.698                               | 16.482                                      | 14.584                                         | 17.306                                     | 16.984                                   | 17.936                                  | 20.462                                                              | 15.679                                        | 19.939                                         | 18.066                                                           | 23.443                                                             | 16.685                                                         | 22.061                                                           | 22.512                                                              | 27.263                                           | 28.765                                                                 | 18.286                                          | 17.060                                                            |
| Bane 1 [mio DKK]                  | 16.018                               | 13.410                                      | 7.386                                          | 14.052                                     | 13.757                                   | 14.501                                  |                                                                     | 7.909                                         | 15.995                                         | 10.651                                                           |                                                                    | 9.568                                                          |                                                                  |                                                                     |                                                  |                                                                        | 14.682                                          | 9.741                                                             |
| Korrektionstilæg                  |                                      |                                             |                                                |                                            |                                          |                                         |                                                                     |                                               |                                                |                                                                  |                                                                    |                                                                |                                                                  |                                                                     |                                                  |                                                                        |                                                 |                                                                   |
| Vej 4 50%                         | 14.164                               | 12.679                                      | 16.056                                         | 13.332                                     | 13.323                                   | 14.073                                  | 20.705                                                              | 17.098                                        | 15.683                                         | 20.489                                                           | 23.063                                                             | 19.477                                                         | 22.051                                                           | 22.424                                                              | 23.729                                           | 27.679                                                                 | 14.786                                          | 19.869                                                            |
| Bane 2 50%                        | 9.849                                | 8.241                                       | 7.292                                          | 8.653                                      | 8.492                                    | 8.968                                   | 10.231                                                              | 7.840                                         | 9.969                                          | 9.033                                                            | 11.722                                                             | 8.342                                                          | 11.031                                                           | 11.256                                                              | 13.632                                           | 14.383                                                                 | 9.143                                           | 8.530                                                             |
| Bane 1 50%                        | 8.009                                | 6.705                                       | 3.693                                          | 7.026                                      | 6.879                                    | 7.250                                   |                                                                     | 3.955                                         | 7.998                                          | 5.326                                                            |                                                                    | 4.784                                                          |                                                                  |                                                                     |                                                  |                                                                        | 7.341                                           | 4.871                                                             |
| Samlet                            |                                      |                                             |                                                |                                            |                                          |                                         |                                                                     |                                               |                                                |                                                                  |                                                                    |                                                                |                                                                  |                                                                     |                                                  |                                                                        |                                                 |                                                                   |
| Anlægsoverslag inkl.              |                                      |                                             |                                                |                                            |                                          |                                         |                                                                     |                                               |                                                |                                                                  |                                                                    |                                                                |                                                                  |                                                                     |                                                  |                                                                        |                                                 |                                                                   |
| Vej 4 + Bane 2 [mio DKK]          | 72.038                               | 62.760                                      | 70.044                                         | 65.957                                     | 65.443                                   | 69.124                                  | 92.810                                                              | 74.811                                        | 76.957                                         | 88.565                                                           | 104.354                                                            | 83.458                                                         | 99.245                                                           | 101.040                                                             | 112.081                                          | 126.186                                                                | 71.786                                          | 85.198                                                            |
| Vej 4 + Bane 1 [mio DKK]          | 66.518                               | 58.152                                      | 59.248                                         | 61.075                                     | 60.604                                   | 63.971                                  |                                                                     | 63.156                                        | 71.041                                         | 77.443                                                           |                                                                    | 72.784                                                         |                                                                  |                                                                     |                                                  |                                                                        | 66.380                                          | 74.220                                                            |


Korridorer Kyst-Kyst Øst

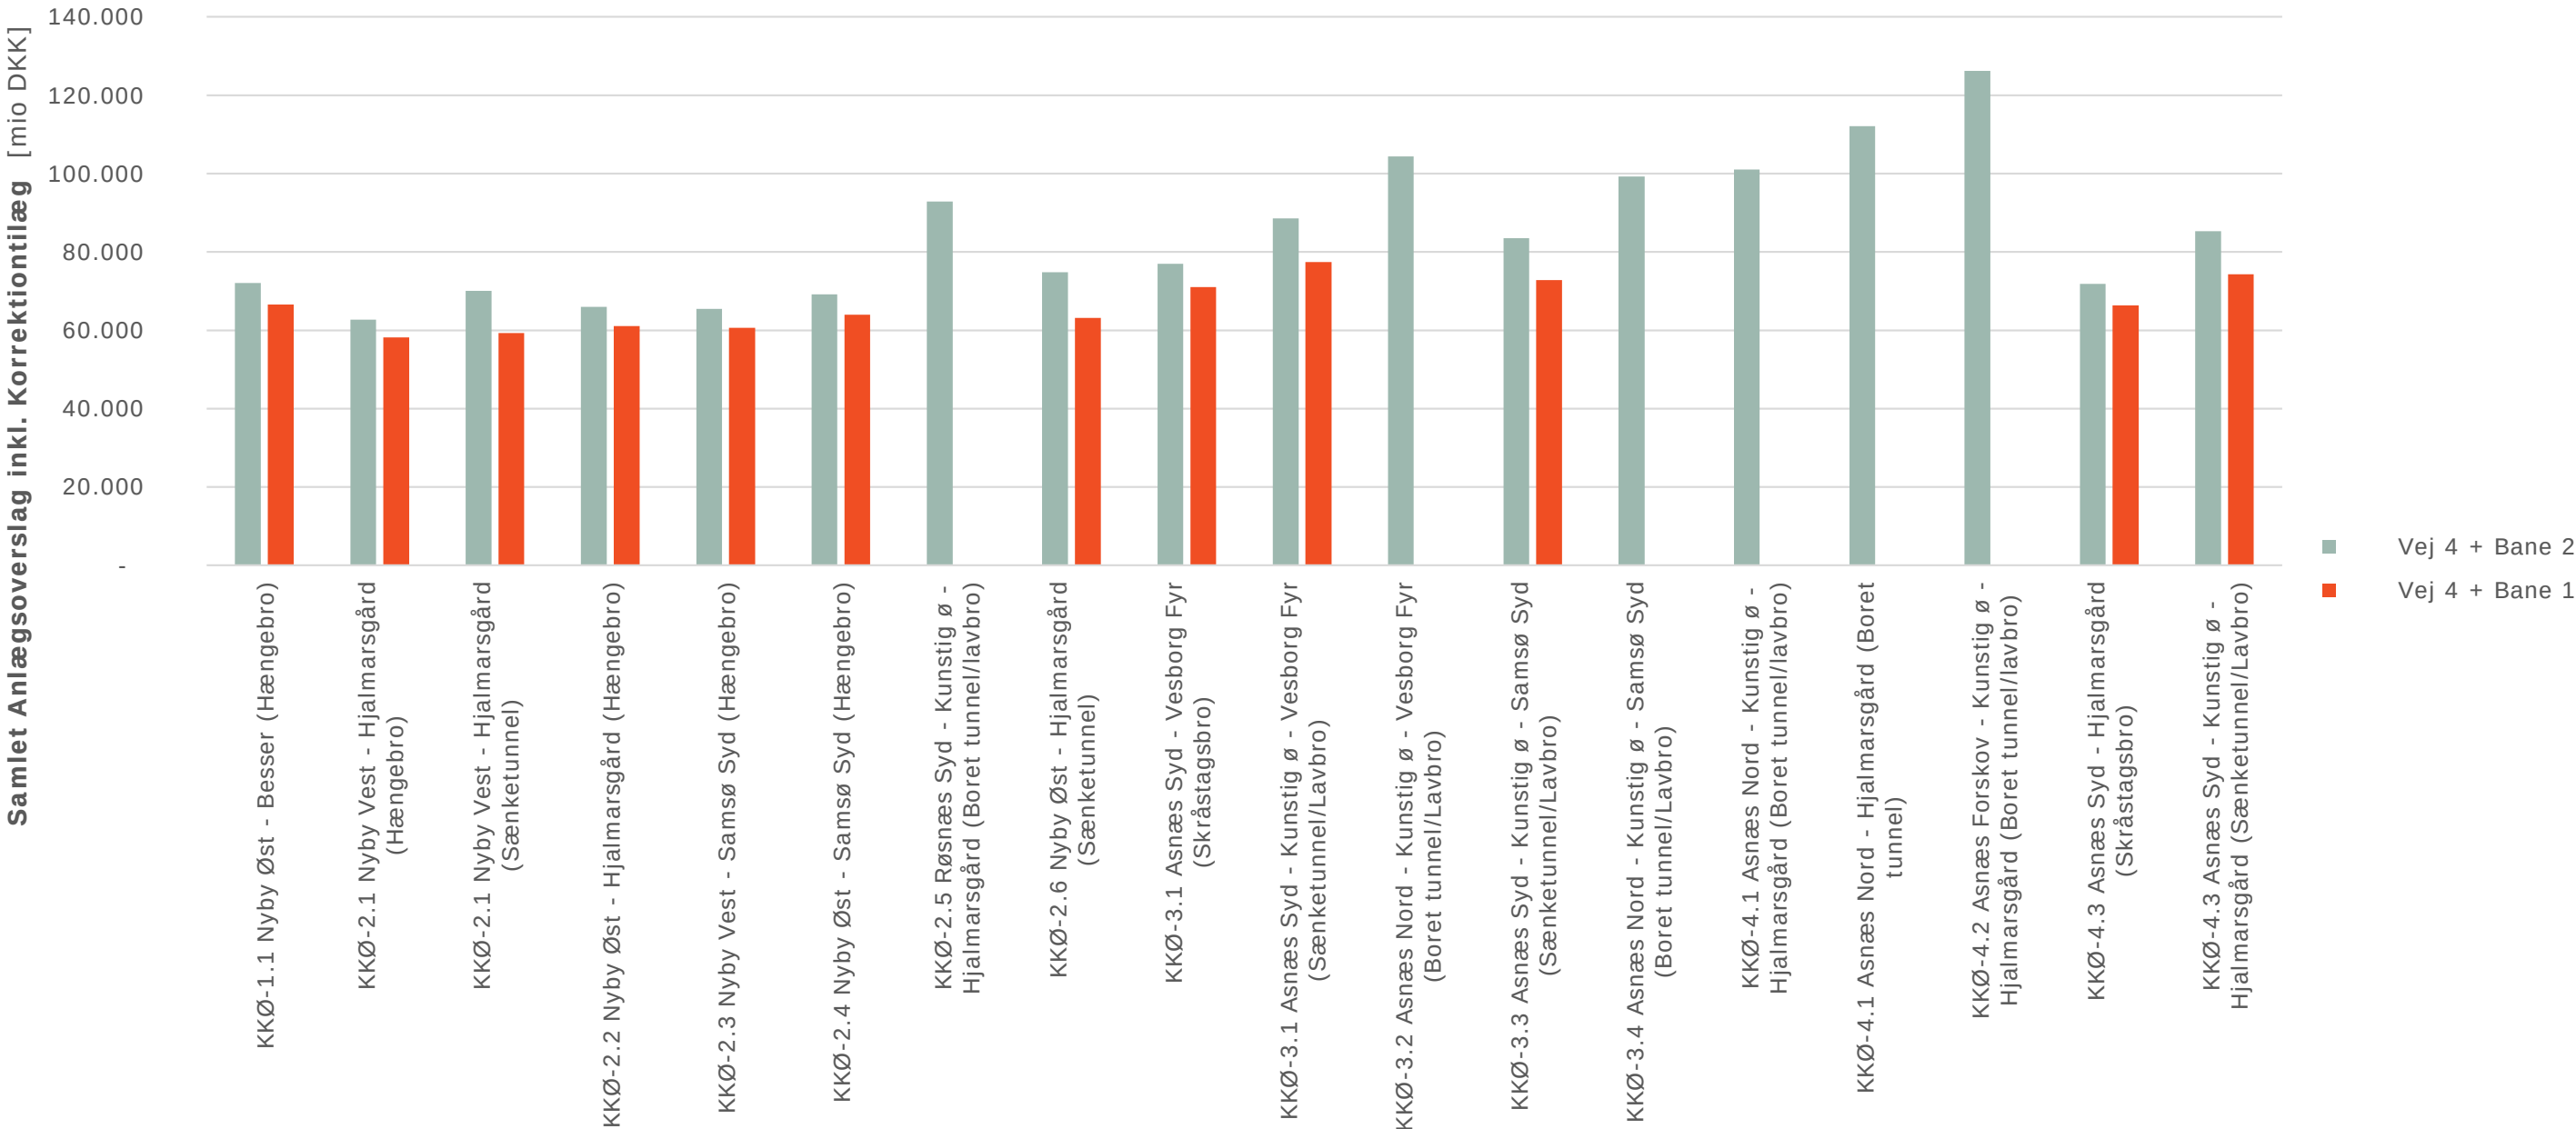

Kyst-Kyst Vest

|                                      |           |                                                                    |                                                                   |                                               |                                              |                                                |                                            |
|--------------------------------------|-----------|--------------------------------------------------------------------|-------------------------------------------------------------------|-----------------------------------------------|----------------------------------------------|------------------------------------------------|--------------------------------------------|
| Korridor navn                        |           | KKV-1.1 Onsbjerg Nord -<br>Kunstig ø - Hou<br>(Sænketunnel/Lavbro) | KKV-1.2 Onsbjerg Syd -<br>Kunstig ø - Hou<br>(Sænketunnel/Lavbro) | KKV-2.1 Onsbjerg Syd - Hou<br>(Højbro/Lavbro) | KKV-2.1 Onsbjerg Syd - Hou<br>(Boret tunnel) | KKV-2.2 Onsbjerg Nord - Hou<br>(Højbro/Lavbro) | KKV-2.3 Fogedmark - Hou<br>(Højbro/Lavbro) |
| Længde                               |           |                                                                    |                                                                   |                                               |                                              |                                                |                                            |
| Vej                                  | [km]      | 23,95                                                              | 25,16                                                             | 23,94                                         | 23,94                                        | 23,38                                          | 25,90                                      |
| Bane                                 | [km]      | 23,95                                                              | 25,16                                                             | 23,94                                         | 23,94                                        | 23,38                                          | 25,90                                      |
| Entreprisearbejder på<br>strækningen |           |                                                                    |                                                                   |                                               |                                              |                                                |                                            |
| Vej 4                                | [mio DKK] | 27.374                                                             | 27.715                                                            | 13.664                                        | 38.146                                       | 13.744                                         | 14.491                                     |
| Bane 2                               | [mio DKK] | 12.895                                                             | 13.084                                                            | 9.170                                         | 21.732                                       | 9.207                                          | 9.759                                      |
| Bane 1                               | [mio DKK] | 7.551                                                              | 7.668                                                             | 7.226                                         |                                              | 7.251                                          | 7.689                                      |
| PTA (12% add on)                     |           |                                                                    |                                                                   |                                               |                                              |                                                |                                            |
| Vej 4                                | [mio DKK] | 3.285                                                              | 3.326                                                             | 1.640                                         | 4.577                                        | 1.649                                          | 1.739                                      |
| Bane 2                               | [mio DKK] | 1.547                                                              | 1.570                                                             | 1.100                                         | 2.608                                        | 1.105                                          | 1.171                                      |
| Bane 1                               | [mio DKK] | 906                                                                | 920                                                               | 867                                           |                                              | 870                                            | 923                                        |
| Samlet anlægsoverslag                |           |                                                                    |                                                                   |                                               |                                              |                                                |                                            |
| Vej 4                                | [mio DKK] | 30.659                                                             | 31.041                                                            | 15.304                                        | 42.723                                       | 15.393                                         | 16.230                                     |
| Bane 2                               | [mio DKK] | 14.443                                                             | 14.654                                                            | 10.271                                        | 24.339                                       | 10.312                                         | 10.930                                     |
| Bane 1                               | [mio DKK] | 8.457                                                              | 8.588                                                             | 8.093                                         |                                              | 8.121                                          | 8.611                                      |
| Korrektionstilæg                     |           |                                                                    |                                                                   |                                               |                                              |                                                |                                            |
| Vej 4                                | 50%       | 15.330                                                             | 15.521                                                            | 7.652                                         | 21.362                                       | 7.696                                          | 8.115                                      |
| Bane 2                               | 50%       | 7.221                                                              | 7.327                                                             | 5.135                                         | 12.170                                       | 5.156                                          | 5.465                                      |
| Bane 1                               | 50%       | 4.229                                                              | 4.294                                                             | 4.046                                         |                                              | 4.060                                          | 4.306                                      |
| Samlet<br>Anlægsoverslag inkl.       |           |                                                                    |                                                                   |                                               |                                              |                                                |                                            |
| Vej 4 + Bane 2                       | [mio DKK] | 67.653                                                             | 68.543                                                            | 38.362                                        | 100.594                                      | 38.558                                         | 40.740                                     |
| Vej 4 + Bane 1                       | [mio DKK] | 58.675                                                             | 59.443                                                            | 35.095                                        |                                              | 35.271                                         | 37.262                                     |


Korridorer Kyst-Kyst Vest

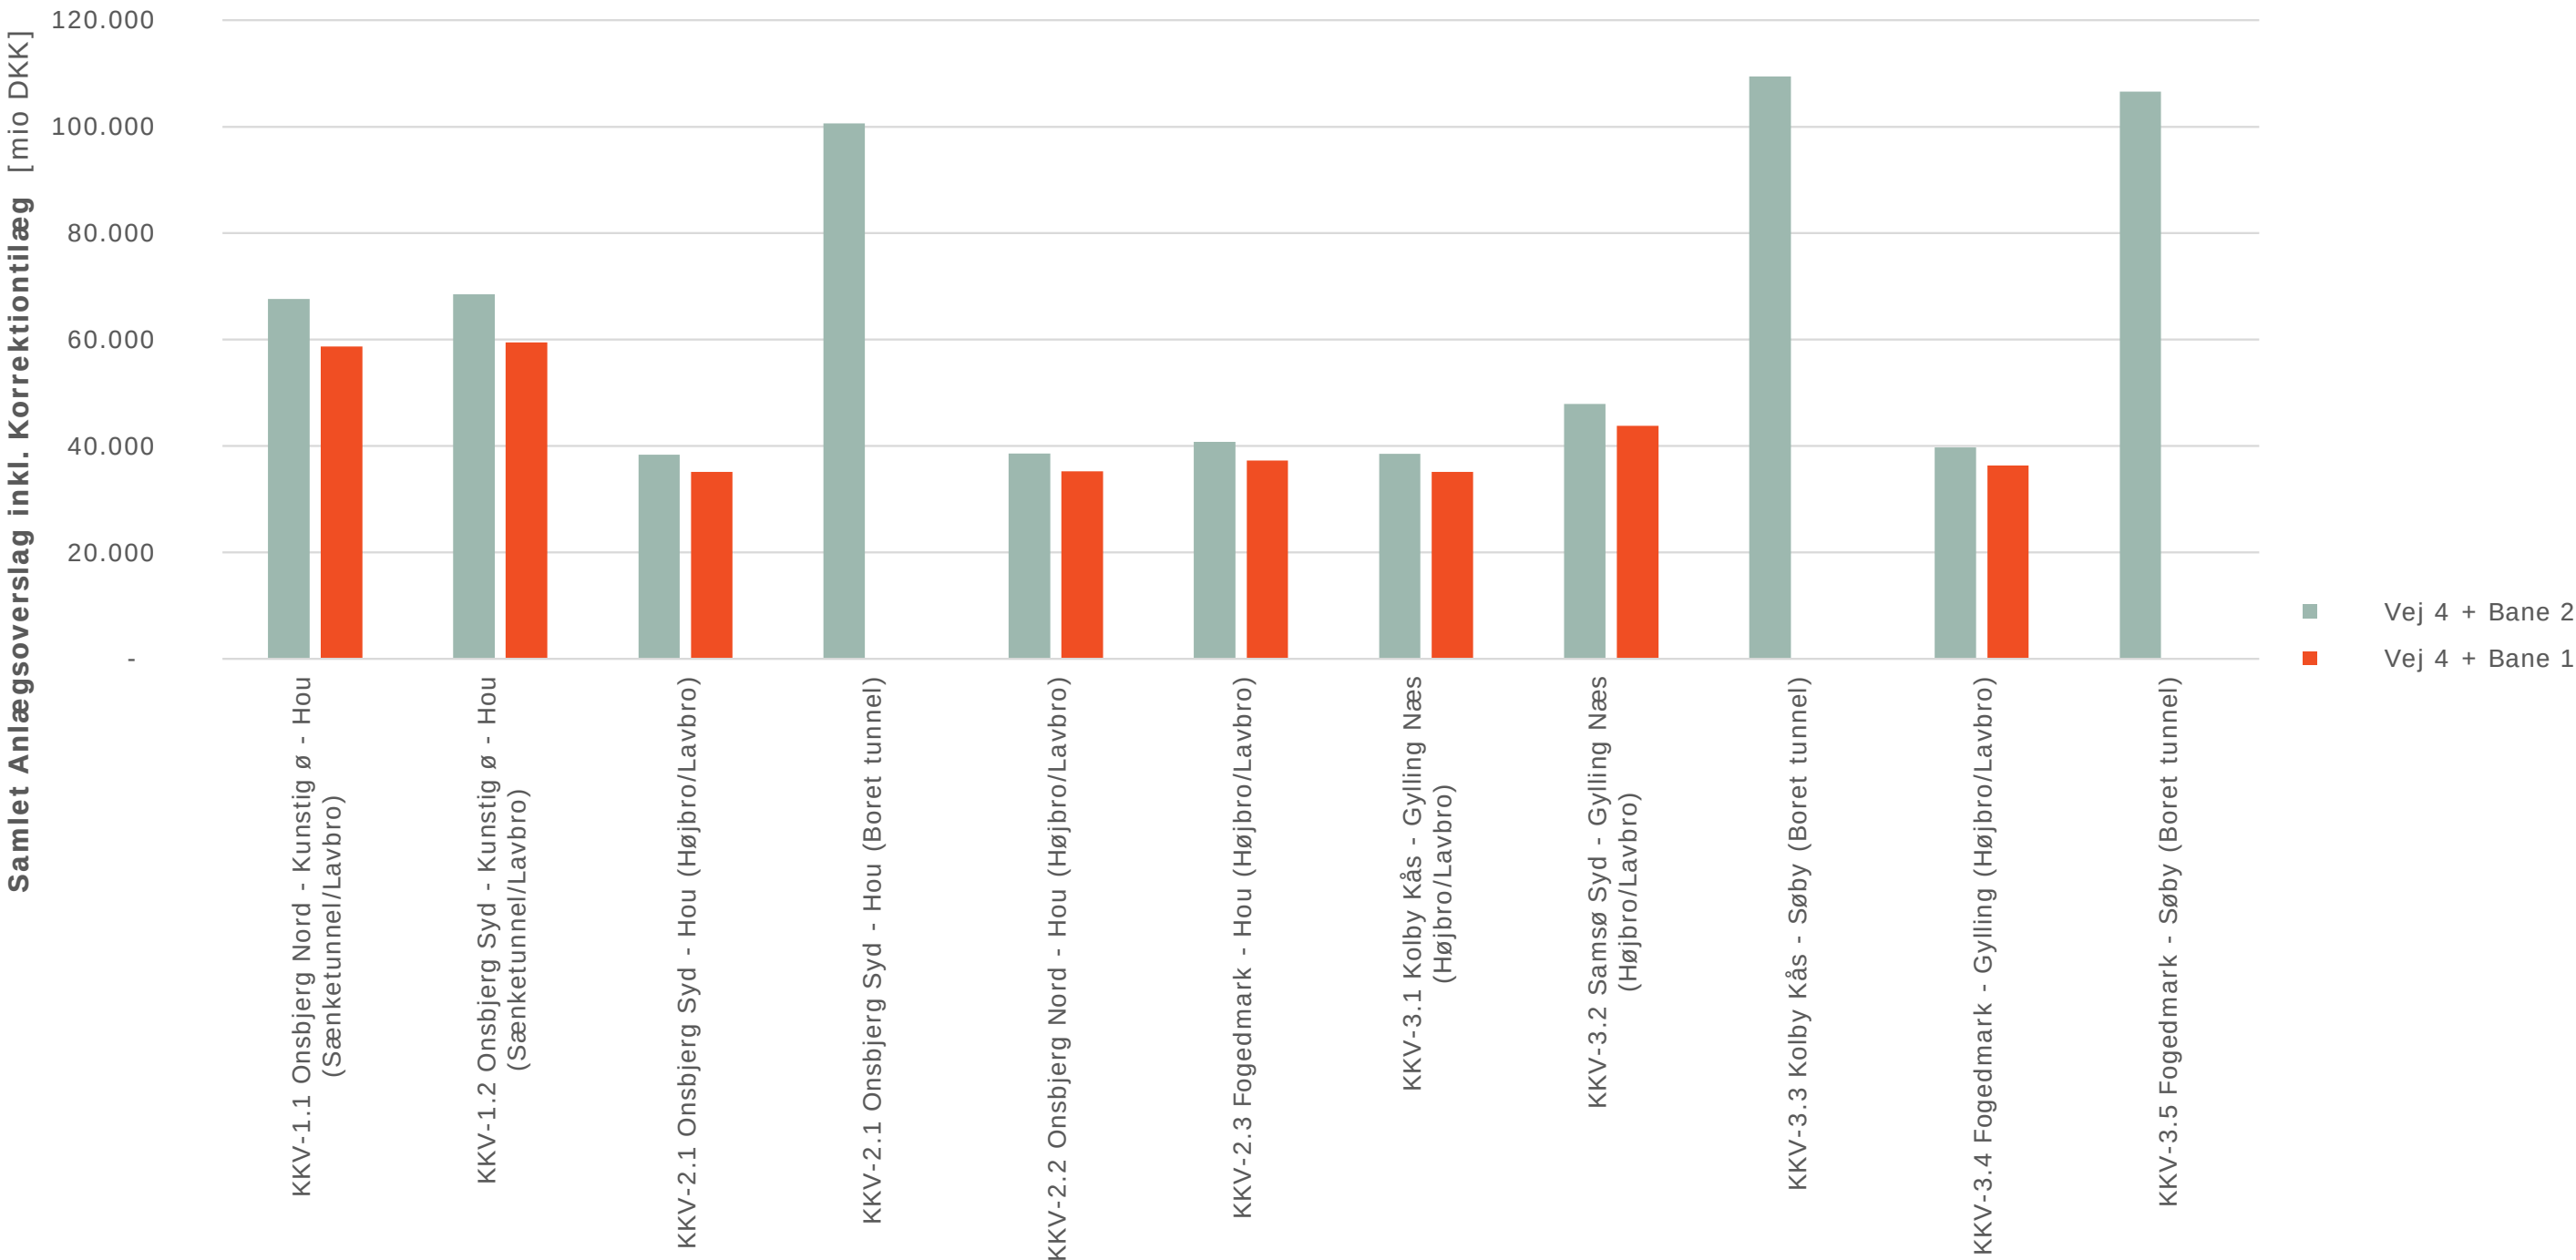

Samsø

| Korridor ID                       | KSA11                          | KSA21                                           | KSA22                                          | KSA23                                        | KSA24                                       | KSA25                                       | KSA31                              | KSA32                           |
|-----------------------------------|--------------------------------|-------------------------------------------------|------------------------------------------------|----------------------------------------------|---------------------------------------------|---------------------------------------------|------------------------------------|---------------------------------|
| Korridor navn                     | KSA-1.1 Besser - Onsbjerg Nord | KSA-2.1 Hjalmarsgård - Ørby Nord - Onsbjerg Syd | KSA-2.2 Hjalmarsgård - Ørby Syd - Onsbjerg Syd | KSA-2.3 Hjalmarsgård - Ørby Nord - Fogedmark | KSA-2.4 Hjalmarsgård - Ørby Syd - Fogedmark | KSA-2.5 Hjalmarsgård - Ørby Syd - Kolby Kås | KSA-3.1 Vesborg Fyr - Onsbjerg Syd | KSA-3.2 Vesborg Fyr - Kolby Kås |
| Længde                            |                                |                                                 |                                                |                                              |                                             |                                             |                                    |                                 |
| Vej [km]                          | 4,78                           | 5,90                                            | 6,85                                           | 4,04                                         | 4,22                                        | 3,85                                        | 5,67                               | 0,83                            |
| Bane [km]                         | 4,78                           | 5,90                                            | 6,85                                           | 4,04                                         | 4,22                                        | 3,85                                        | 5,67                               | 0,83                            |
| Entreprisearbejder på strækningen |                                |                                                 |                                                |                                              |                                             |                                             |                                    |                                 |
| Vej 4 [mio DKK]                   | 265                            | 318                                             | 357                                            | 230                                          | 220                                         | 224                                         | 313                                | 85                              |
| Bane 2 [mio DKK]                  | 392                            | 463                                             | 509                                            | 358                                          | 344                                         | 344                                         | 473                                | 178                             |
| PTA                               |                                |                                                 |                                                |                                              |                                             |                                             |                                    |                                 |
| Vej 4 12% [mio DKK]               | 32                             | 38                                              | 43                                             | 28                                           | 26                                          | 27                                          | 38                                 | 10                              |
| Bane 2 25% [mio DKK]              | 98                             | 116                                             | 127                                            | 90                                           | 86                                          | 86                                          | 118                                | 45                              |
| Samlet anlægsoverslag             |                                |                                                 |                                                |                                              |                                             |                                             |                                    |                                 |
| Vej 4 [mio DKK]                   | 297                            | 356                                             | 400                                            | 258                                          | 247                                         | 251                                         | 351                                | 96                              |
| Bane 2 [mio DKK]                  | 490                            | 578                                             | 636                                            | 448                                          | 430                                         | 429                                         | 591                                | 223                             |
| Korrektionstilæg                  |                                |                                                 |                                                |                                              |                                             |                                             |                                    |                                 |
| Vej 4 40%                         | 119                            | 143                                             | 160                                            | 103                                          | 99                                          | 100                                         | 140                                | 38                              |
| Bane 2 50%                        | 245                            | 289                                             | 318                                            | 224                                          | 215                                         | 215                                         | 296                                | 111                             |
| Samlet Anlægsoverslag inkl.       |                                |                                                 |                                                |                                              |                                             |                                             |                                    |                                 |
| Vej 4 + Bane 2 [mio DKK]          | 1.150                          | 1.366                                           | 1.513                                          | 1.033                                        | 990                                         | 996                                         | 1.379                              | 468                             |

Korridorer på Samsø

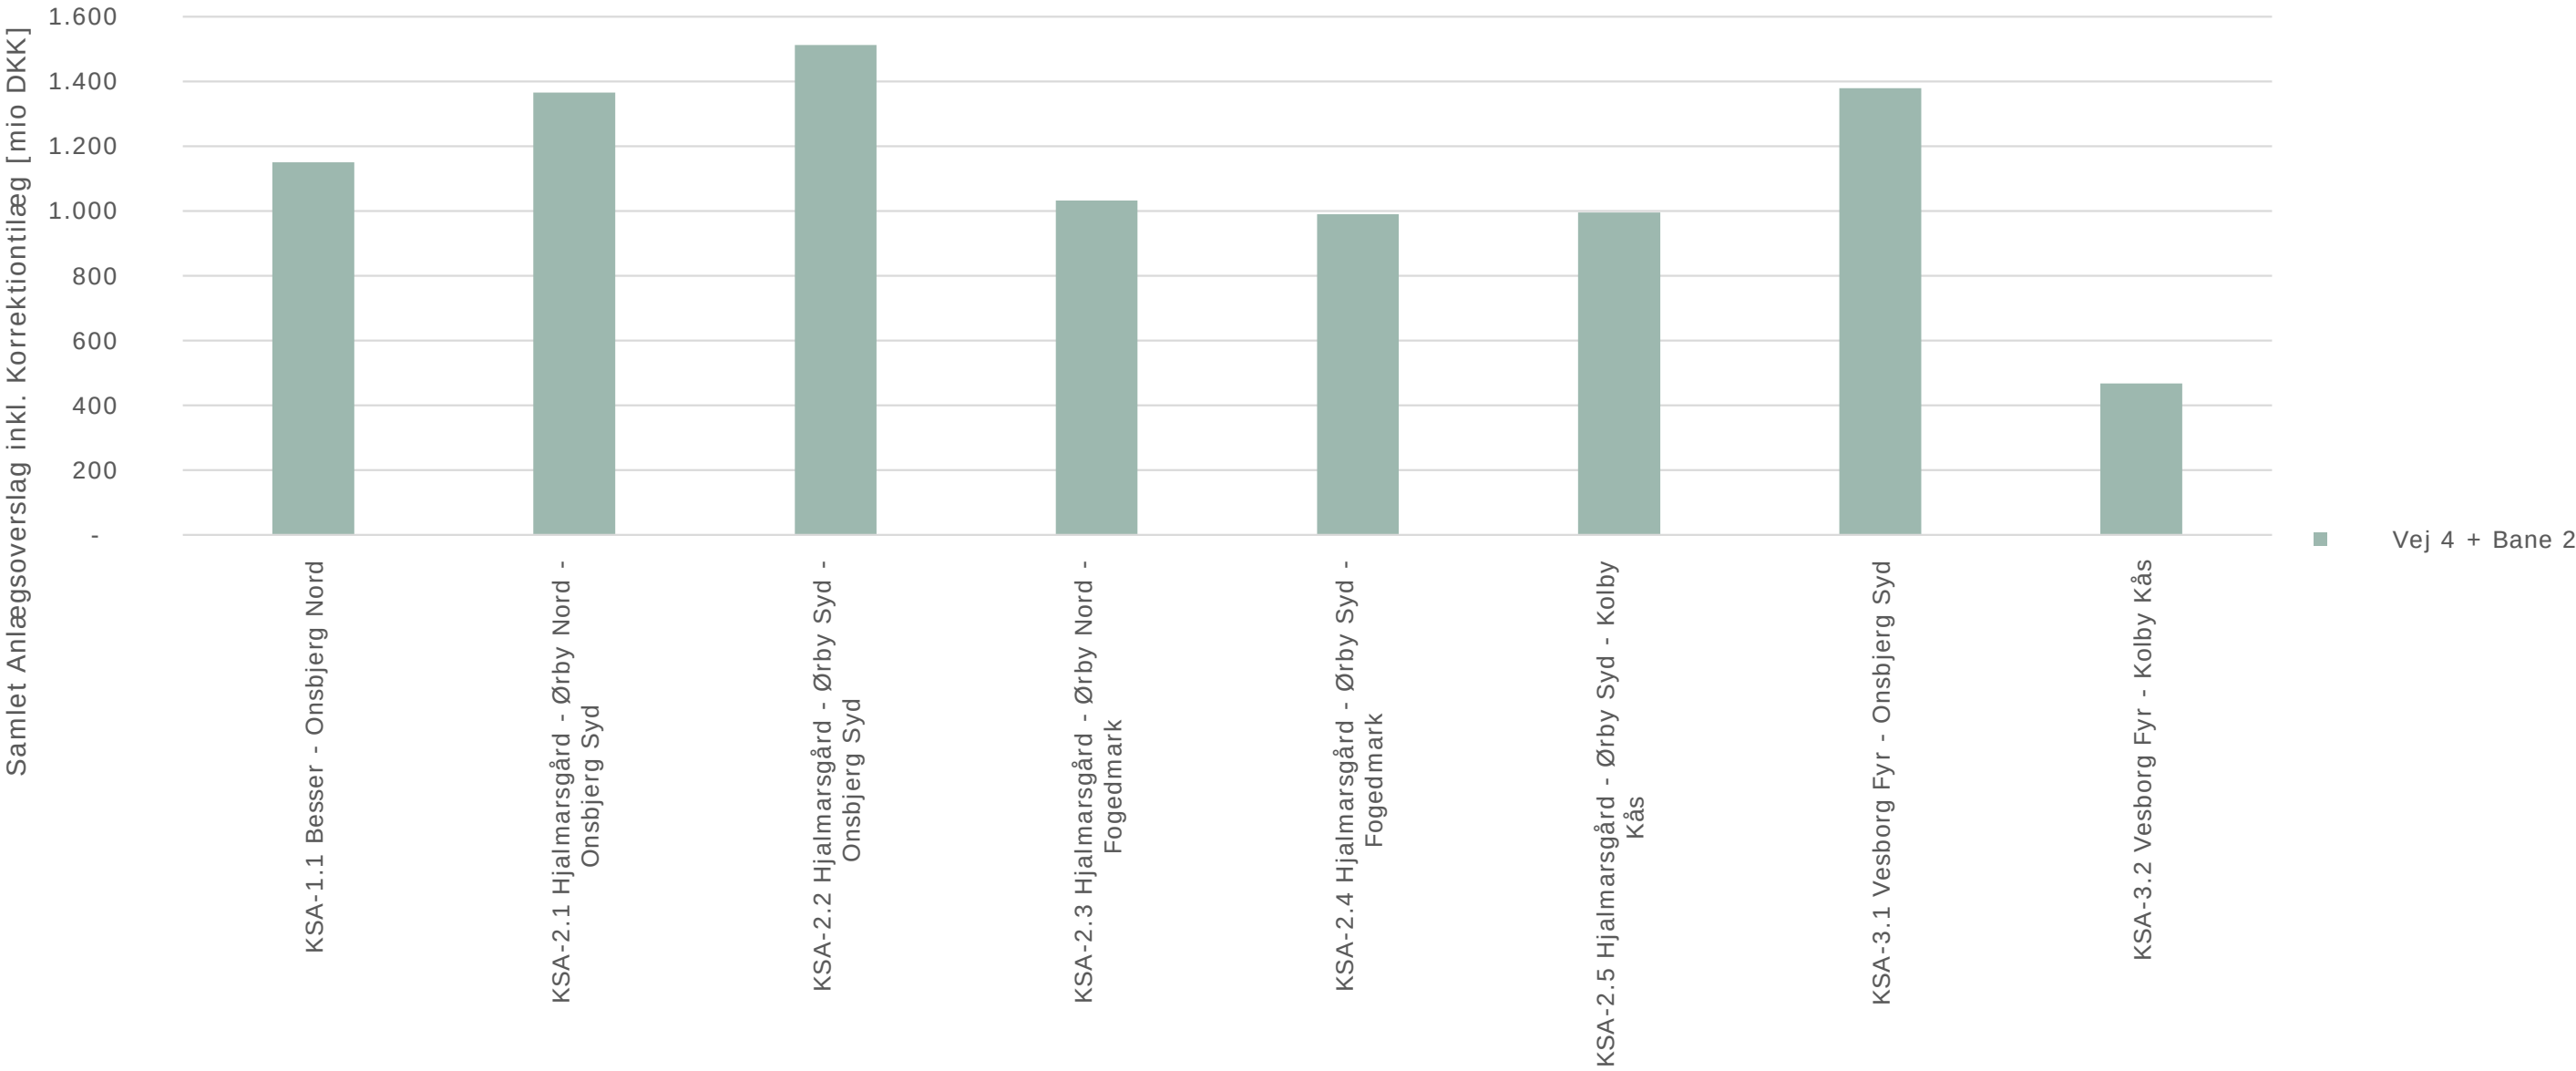

A134385, Anlægsoverslag, Samlet

|             |                          |               |                   |              |                   |          | 4 + 2   |       |         |         | 4 + 1  |          |        |         |
|-------------|--------------------------|---------------|-------------------|--------------|-------------------|----------|---------|-------|---------|---------|--------|----------|--------|---------|
| Jylland     | KKV-                     | Samsø Vest    | KSA-              | Samsø Øst    | KKØ-              | Sjælland | KKV     | KSA   | KKØ     | Total   | KKV    | KSA(4+2) | KKØ    | Total   |
| Min:        |                          |               |                   |              |                   |          | 38.362  | 468   | 62.760  | 102.247 | 35.095 | 468      | 58.152 | 94.283  |
| Max:        |                          |               |                   |              |                   |          | 109.424 | 1.513 | 126.186 | 236.606 | 59.443 | 1.513    | 77.443 | 138.265 |
| Hou         | 1.1 (Sænketunnel/Lavbro) | Onsbjerg Nord | 1.1               | Besser       | 1.1 (Hængebro)    | Nyby     | 67.653  | 1.150 | 72.038  | 140.842 | 58.675 | 1.150    | 66.518 | 126.343 |
| Hou         | 2.2 (Højbro/Lavbro)      | Onsbjerg Nord | 1.1               | Besser       | 1.1 (Hængebro)    | Nyby     | 38.558  | 1.150 | 72.038  | 111.746 | 35.271 | 1.150    | 66.518 | 102.939 |
| Hou         | 1.2 (Sænketunnel/Lavbro) | Onsbjerg Syd  | 2.1 via Ørby Nord | Hjalmarsgård | 2.1 (Hængebro)    | Nyby     | 68.543  | 1.366 | 62.760  | 132.669 | 59.443 | 1.366    | 58.152 | 118.962 |
| Hou         | 2.1 (Højbro/Lavbro)      | Onsbjerg Syd  | 2.1 via Ørby Nord | Hjalmarsgård | 2.1 (Hængebro)    | Nyby     | 38.362  | 1.366 | 62.760  | 102.488 | 35.095 | 1.366    | 58.152 | 94.613  |
| Hou         | 2.1 (Boret tunnel)       | Onsbjerg Syd  | 2.1 via Ørby Nord | Hjalmarsgård | 2.1 (Hængebro)    | Nyby     | 100.594 | 1.366 | 62.760  | 164.720 |        | 1.366    | 58.152 |         |
| Hou         | 1.2 (Sænketunnel/Lavbro) | Onsbjerg Syd  | 2.2 via Ørby Syd  | Hjalmarsgård | 2.1 (Hængebro)    | Nyby     | 68.543  | 1.513 | 62.760  | 132.816 | 59.443 | 1.513    | 58.152 | 119.109 |
| Hou         | 2.1 (Højbro/Lavbro)      | Onsbjerg Syd  | 2.2 via Ørby Syd  | Hjalmarsgård | 2.1 (Hængebro)    | Nyby     | 38.362  | 1.513 | 62.760  | 102.635 | 35.095 | 1.513    | 58.152 | 94.760  |
| Hou         | 2.1 (Boret tunnel)       | Onsbjerg Syd  | 2.2 via Ørby Syd  | Hjalmarsgård | 2.1 (Hængebro)    | Nyby     | 100.594 | 1.513 | 62.760  | 164.867 |        | 1.513    | 58.152 |         |
| Hou         | 2.3 (Højbro/Lavbro)      | Fogedmark     | 2.3 via Ørby Nord | Hjalmarsgård | 2.1 (Hængebro)    | Nyby     | 40.740  | 1.033 | 62.760  | 104.532 | 37.262 | 1.033    | 58.152 | 96.447  |
| Gylling     | 3.4 (Højbro/Lavbro)      | Fogedmark     | 2.3 via Ørby Nord | Hjalmarsgård | 2.1 (Hængebro)    | Nyby     | 39.758  | 1.033 | 62.760  | 103.550 | 36.335 | 1.033    | 58.152 | 95.519  |
| Søby        | 3.5 (Boret tunnel)       | Fogedmark     | 2.3 via Ørby Nord | Hjalmarsgård | 2.1 (Hængebro)    | Nyby     | 106.561 | 1.033 | 62.760  | 170.353 |        | 1.033    | 58.152 |         |
| Hou         | 2.3 (Højbro/Lavbro)      | Fogedmark     | 2.4 via Ørby Syd  | Hjalmarsgård | 2.1 (Hængebro)    | Nyby     | 40.740  | 990   | 62.760  | 104.490 | 37.262 | 990      | 58.152 | 96.405  |
| Gylling     | 3.4 (Højbro/Lavbro)      | Fogedmark     | 2.4 via Ørby Syd  | Hjalmarsgård | 2.1 (Hængebro)    | Nyby     | 39.758  | 990   | 62.760  | 103.508 | 36.335 | 990      | 58.152 | 95.477  |
| Søby        | 3.5 (Boret tunnel)       | Fogedmark     | 2.4 via Ørby Syd  | Hjalmarsgård | 2.1 (Hængebro)    | Nyby     | 106.561 | 990   | 62.760  | 170.311 |        | 990      | 58.152 |         |
| Gylling Næs | 3.1 (Højbro/Lavbro)      | Kolby Kås     | 2.5 via Ørby Syd  | Hjalmarsgård | 2.1 (Hængebro)    | Nyby     | 38.491  | 996   | 62.760  | 102.247 | 35.135 | 996      | 58.152 | 94.283  |
| Søby        | 3.3 (Boret tunnel)       | Kolby Kås     | 2.5 via Ørby Syd  | Hjalmarsgård | 2.1 (Hængebro)    | Nyby     | 109.424 | 996   | 62.760  | 173.179 |        | 996      | 58.152 |         |
| Hou         | 1.2 (Sænketunnel/Lavbro) | Onsbjerg Syd  | 2.1 via Ørby Nord | Hjalmarsgård | 2.1 (Sænketunnel) | Nyby     | 68.543  | 1.366 | 70.044  | 139.954 | 59.443 | 1.366    | 59.248 | 120.057 |
| Hou         | 2.1 (Højbro/Lavbro)      | Onsbjerg Syd  | 2.1 via Ørby Nord | Hjalmarsgård | 2.1 (Sænketunnel) | Nyby     | 38.362  | 1.366 | 70.044  | 109.772 | 35.095 | 1.366    | 59.248 | 95.709  |
| Hou         | 2.1 (Boret tunnel)       | Onsbjerg Syd  | 2.1 via Ørby Nord | Hjalmarsgård | 2.1 (Sænketunnel) | Nyby     | 100.594 | 1.366 | 70.044  | 172.004 |        | 1.366    | 59.248 |         |
| Hou         | 1.2 (Sænketunnel/Lavbro) | Onsbjerg Syd  | 2.2 via Ørby Syd  | Hjalmarsgård | 2.1 (Sænketunnel) | Nyby     | 68.543  | 1.513 | 70.044  | 140.101 | 59.443 | 1.513    | 59.248 | 120.204 |
| Hou         | 2.1 (Højbro/Lavbro)      | Onsbjerg Syd  | 2.2 via Ørby Syd  | Hjalmarsgård | 2.1 (Sænketunnel) | Nyby     | 38.362  | 1.513 | 70.044  | 109.919 | 35.095 | 1.513    | 59.248 | 95.856  |
| Hou         | 2.1 (Boret tunnel)       | Onsbjerg Syd  | 2.2 via Ørby Syd  | Hjalmarsgård | 2.1 (Sænketunnel) | Nyby     | 100.594 | 1.513 | 70.044  | 172.151 |        | 1.513    | 59.248 |         |
| Hou         | 2.3 (Højbro/Lavbro)      | Fogedmark     | 2.3 via Ørby Nord | Hjalmarsgård | 2.1 (Sænketunnel) | Nyby     | 40.740  | 1.033 | 70.044  | 111.816 | 37.262 | 1.033    | 59.248 | 97.542  |
| Gylling     | 3.4 (Højbro/Lavbro)      | Fogedmark     | 2.3 via Ørby Nord | Hjalmarsgård | 2.1 (Sænketunnel) | Nyby     | 39.758  | 1.033 | 70.044  | 110.834 | 36.335 | 1.033    | 59.248 | 96.615  |
| Søby        | 3.5 (Boret tunnel)       | Fogedmark     | 2.3 via Ørby Nord | Hjalmarsgård | 2.1 (Sænketunnel) | Nyby     | 106.561 | 1.033 | 70.044  | 177.637 |        | 1.033    | 59.248 |         |
| Hou         | 2.3 (Højbro/Lavbro)      | Fogedmark     | 2.4 via Ørby Syd  | Hjalmarsgård | 2.1 (Sænketunnel) | Nyby     | 40.740  | 990   | 70.044  | 111.774 | 37.262 | 990      | 59.248 | 97.500  |
| Gylling     | 3.4 (Højbro/Lavbro)      | Fogedmark     | 2.4 via Ørby Syd  | Hjalmarsgård | 2.1 (Sænketunnel) | Nyby     | 39.758  | 990   | 70.044  | 110.792 | 36.335 | 990      | 59.248 | 96.573  |
| Søby        | 3.5 (Boret tunnel)       | Fogedmark     | 2.4 via Ørby Syd  | Hjalmarsgård | 2.1 (Sænketunnel) | Nyby     | 106.561 | 990   | 70.044  | 177.595 |        | 990      | 59.248 |         |
| Gylling Næs | 3.1 (Højbro/Lavbro)      | Kolby Kås     | 2.5 via Ørby Syd  | Hjalmarsgård | 2.1 (Sænketunnel) | Nyby     | 38.491  | 996   | 70.044  | 109.531 | 35.135 | 996      | 59.248 | 95.379  |
| Søby        | 3.3 (Boret tunnel)       | Kolby Kås     | 2.5 via Ørby Syd  | Hjalmarsgård | 2.1 (Sænketunnel) | Nyby     | 109.424 | 996   | 70.044  | 180.464 |        | 996      | 59.248 |         |

A134385, Anlægsoverslag, Samlet

|             |                          |              |                   |              |                           |            | 4 + 2   |       |         |         | 4 + 1  |          |        |         |
|-------------|--------------------------|--------------|-------------------|--------------|---------------------------|------------|---------|-------|---------|---------|--------|----------|--------|---------|
| Jylland     | KKV-                     | Samsø Vest   | KSA-              | Samsø Øst    | KKØ-                      | Sjælland   | KKV     | KSA   | KKØ     | Total   | KKV    | KSA(4+2) | KKØ    | Total   |
| Min:        |                          |              |                   |              |                           |            | 38.362  | 468   | 62.760  | 102.247 | 35.095 | 468      | 58.152 | 94.283  |
| Max:        |                          |              |                   |              |                           |            | 109.424 | 1.513 | 126.186 | 236.606 | 59.443 | 1.513    | 77.443 | 138.265 |
| Hou         | 1.2 (Sænketunnel/Lavbro) | Onsbjerg Syd | 2.1 via Ørby Nord | Hjalmarsgård | 2.2 (Hængebro)            | Nyby       | 68.543  | 1.366 | 65.957  | 135.866 | 59.443 | 1.366    | 61.075 | 121.885 |
| Hou         | 2.1 (Højbro/Lavbro)      | Onsbjerg Syd | 2.1 via Ørby Nord | Hjalmarsgård | 2.2 (Hængebro)            | Nyby       | 38.362  | 1.366 | 65.957  | 105.685 | 35.095 | 1.366    | 61.075 | 97.536  |
| Hou         | 2.1 (Boret tunnel)       | Onsbjerg Syd | 2.1 via Ørby Nord | Hjalmarsgård | 2.2 (Hængebro)            | Nyby       | 100.594 | 1.366 | 65.957  | 167.917 |        | 1.366    | 61.075 |         |
| Hou         | 1.2 (Sænketunnel/Lavbro) | Onsbjerg Syd | 2.2 via Ørby Syd  | Hjalmarsgård | 2.2 (Hængebro)            | Nyby       | 68.543  | 1.513 | 65.957  | 136.013 | 59.443 | 1.513    | 61.075 | 122.032 |
| Hou         | 2.1 (Højbro/Lavbro)      | Onsbjerg Syd | 2.2 via Ørby Syd  | Hjalmarsgård | 2.2 (Hængebro)            | Nyby       | 38.362  | 1.513 | 65.957  | 105.832 | 35.095 | 1.513    | 61.075 | 97.683  |
| Hou         | 2.1 (Boret tunnel)       | Onsbjerg Syd | 2.2 via Ørby Syd  | Hjalmarsgård | 2.2 (Hængebro)            | Nyby       | 100.594 | 1.513 | 65.957  | 168.064 |        | 1.513    | 61.075 |         |
| Hou         | 2.3 (Højbro/Lavbro)      | Fogedmark    | 2.3 via Ørby Nord | Hjalmarsgård | 2.2 (Hængebro)            | Nyby       | 40.740  | 1.033 | 65.957  | 107.729 | 37.262 | 1.033    | 61.075 | 99.370  |
| Gylling     | 3.4 (Højbro/Lavbro)      | Fogedmark    | 2.3 via Ørby Nord | Hjalmarsgård | 2.2 (Hængebro)            | Nyby       | 39.758  | 1.033 | 65.957  | 106.747 | 36.335 | 1.033    | 61.075 | 98.442  |
| Søby        | 3.5 (Boret tunnel)       | Fogedmark    | 2.3 via Ørby Nord | Hjalmarsgård | 2.2 (Hængebro)            | Nyby       | 106.561 | 1.033 | 65.957  | 173.550 |        | 1.033    | 61.075 |         |
| Hou         | 2.3 (Højbro/Lavbro)      | Fogedmark    | 2.4 via Ørby Syd  | Hjalmarsgård | 2.2 (Hængebro)            | Nyby       | 40.740  | 990   | 65.957  | 107.687 | 37.262 | 990      | 61.075 | 99.328  |
| Gylling     | 3.4 (Højbro/Lavbro)      | Fogedmark    | 2.4 via Ørby Syd  | Hjalmarsgård | 2.2 (Hængebro)            | Nyby       | 39.758  | 990   | 65.957  | 106.705 | 36.335 | 990      | 61.075 | 98.400  |
| Søby        | 3.5 (Boret tunnel)       | Fogedmark    | 2.4 via Ørby Syd  | Hjalmarsgård | 2.2 (Hængebro)            | Nyby       | 106.561 | 990   | 65.957  | 173.508 |        | 990      | 61.075 |         |
| Gylling Næs | 3.1 (Højbro/Lavbro)      | Kolby Kås    | 2.5 via Ørby Syd  | Hjalmarsgård | 2.2 (Hængebro)            | Nyby       | 38.491  | 996   | 65.957  | 105.444 | 35.135 | 996      | 61.075 | 97.206  |
| Søby        | 3.3 (Boret tunnel)       | Kolby Kås    | 2.5 via Ørby Syd  | Hjalmarsgård | 2.2 (Hængebro)            | Nyby       | 109.424 | 996   | 65.957  | 176.377 |        | 996      | 61.075 |         |
| Gylling Næs | 3.2 (Højbro/Lavbro)      | Samsø Syd    |                   | Samsø Syd    | 2.3 (Hængebro)            | Nyby       | 47.904  |       | 65.443  | 113.347 | 43.757 |          | 60.604 | 104.360 |
| Gylling Næs | 3.2 (Højbro/Lavbro)      | Samsø Syd    |                   | Samsø Syd    | 2.4 (Hængebro)            | Nyby       | 47.904  |       | 69.124  | 117.028 | 43.757 |          | 63.971 | 107.728 |
| Hou         | 1.2 (Sænketunnel/Lavbro) | Onsbjerg Syd | 2.1 via Ørby Nord | Hjalmarsgård | 2.5 (Boret tunnel/lavbro) | Røsnæs Syd | 68.543  | 1.366 | 92.810  | 162.719 | 59.443 | 1.366    |        |         |
| Hou         | 2.1 (Højbro/Lavbro)      | Onsbjerg Syd | 2.1 via Ørby Nord | Hjalmarsgård | 2.5 (Boret tunnel/lavbro) | Røsnæs Syd | 38.362  | 1.366 | 92.810  | 132.538 | 35.095 | 1.366    |        |         |
| Hou         | 2.1 (Boret tunnel)       | Onsbjerg Syd | 2.1 via Ørby Nord | Hjalmarsgård | 2.5 (Boret tunnel/lavbro) | Røsnæs Syd | 100.594 | 1.366 | 92.810  | 194.770 |        | 1.366    |        |         |
| Hou         | 1.2 (Sænketunnel/Lavbro) | Onsbjerg Syd | 2.2 via Ørby Syd  | Hjalmarsgård | 2.5 (Boret tunnel/lavbro) | Røsnæs Syd | 68.543  | 1.513 | 92.810  | 162.866 | 59.443 | 1.513    |        |         |
| Hou         | 2.1 (Højbro/Lavbro)      | Onsbjerg Syd | 2.2 via Ørby Syd  | Hjalmarsgård | 2.5 (Boret tunnel/lavbro) | Røsnæs Syd | 38.362  | 1.513 | 92.810  | 132.685 | 35.095 | 1.513    |        |         |
| Hou         | 2.1 (Boret tunnel)       | Onsbjerg Syd | 2.2 via Ørby Syd  | Hjalmarsgård | 2.5 (Boret tunnel/lavbro) | Røsnæs Syd | 100.594 | 1.513 | 92.810  | 194.917 |        | 1.513    |        |         |
| Hou         | 2.3 (Højbro/Lavbro)      | Fogedmark    | 2.3 via Ørby Nord | Hjalmarsgård | 2.5 (Boret tunnel/lavbro) | Røsnæs Syd | 40.740  | 1.033 | 92.810  | 134.582 | 37.262 | 1.033    |        |         |
| Gylling     | 3.4 (Højbro/Lavbro)      | Fogedmark    | 2.3 via Ørby Nord | Hjalmarsgård | 2.5 (Boret tunnel/lavbro) | Røsnæs Syd | 39.758  | 1.033 | 92.810  | 133.600 | 36.335 | 1.033    |        |         |
| Søby        | 3.5 (Boret tunnel)       | Fogedmark    | 2.3 via Ørby Nord | Hjalmarsgård | 2.5 (Boret tunnel/lavbro) | Røsnæs Syd | 106.561 | 1.033 | 92.810  | 200.403 |        | 1.033    |        |         |
| Hou         | 2.3 (Højbro/Lavbro)      | Fogedmark    | 2.4 via Ørby Syd  | Hjalmarsgård | 2.5 (Boret tunnel/lavbro) | Røsnæs Syd | 40.740  | 990   | 92.810  | 134.540 | 37.262 | 990      |        |         |
| Gylling     | 3.4 (Højbro/Lavbro)      | Fogedmark    | 2.4 via Ørby Syd  | Hjalmarsgård | 2.5 (Boret tunnel/lavbro) | Røsnæs Syd | 39.758  | 990   | 92.810  | 133.558 | 36.335 | 990      |        |         |
| Søby        | 3.5 (Boret tunnel)       | Fogedmark    | 2.4 via Ørby Syd  | Hjalmarsgård | 2.5 (Boret tunnel/lavbro) | Røsnæs Syd | 106.561 | 990   | 92.810  | 200.361 |        | 990      |        |         |
| Gylling Næs | 3.1 (Højbro/Lavbro)      | Kolby Kås    | 2.5 via Ørby Syd  | Hjalmarsgård | 2.5 (Boret tunnel/lavbro) | Røsnæs Syd | 38.491  | 996   | 92.810  | 132.297 | 35.135 | 996      |        |         |
| Søby        | 3.3 (Boret tunnel)       | Kolby Kås    | 2.5 via Ørby Syd  | Hjalmarsgård | 2.5 (Boret tunnel/lavbro) | Røsnæs Syd | 109.424 | 996   | 92.810  | 203.230 |        | 996      |        |         |

A134385, Anlægsoverslag, Samlet

|             |                          |              |                   |              |                           |                 | 4 + 2   |       |         |         | 4 + 1  |          |        |         |
|-------------|--------------------------|--------------|-------------------|--------------|---------------------------|-----------------|---------|-------|---------|---------|--------|----------|--------|---------|
| Jylland     | KKV-                     | Samsø Vest   | KSA-              | Samsø Øst    | KKØ-                      | Sjælland        | KKV     | KSA   | KKØ     | Total   | KKV    | KSA(4+2) | KKØ    | Total   |
| Min:        |                          |              |                   |              |                           |                 | 38.362  | 468   | 62.760  | 102.247 | 35.095 | 468      | 58.152 | 94.283  |
| Max:        |                          |              |                   |              |                           |                 | 109.424 | 1.513 | 126.186 | 236.606 | 59.443 | 1.513    | 77.443 | 138.265 |
| Hou         | 1.2 (Sænketunnel/Lavbro) | Onsbjerg Syd | 2.1 via Ørby Nord | Hjalmarsgård | 2.6 (Sænketunnel)         | Nyby            | 68.543  | 1.366 | 74.811  | 144.721 | 59.443 | 1.366    | 63.156 | 123.966 |
| Hou         | 2.1 (Højbro/Lavbro)      | Onsbjerg Syd | 2.1 via Ørby Nord | Hjalmarsgård | 2.6 (Sænketunnel)         | Nyby            | 38.362  | 1.366 | 74.811  | 114.540 | 35.095 | 1.366    | 63.156 | 99.617  |
| Hou         | 2.1 (Boret tunnel)       | Onsbjerg Syd | 2.1 via Ørby Nord | Hjalmarsgård | 2.6 (Sænketunnel)         | Nyby            | 100.594 | 1.366 | 74.811  | 176.772 |        | 1.366    | 63.156 |         |
| Hou         | 1.2 (Sænketunnel/Lavbro) | Onsbjerg Syd | 2.2 via Ørby Syd  | Hjalmarsgård | 2.6 (Sænketunnel)         | Nyby            | 68.543  | 1.513 | 74.811  | 144.868 | 59.443 | 1.513    | 63.156 | 124.113 |
| Hou         | 2.1 (Højbro/Lavbro)      | Onsbjerg Syd | 2.2 via Ørby Syd  | Hjalmarsgård | 2.6 (Sænketunnel)         | Nyby            | 38.362  | 1.513 | 74.811  | 114.687 | 35.095 | 1.513    | 63.156 | 99.764  |
| Hou         | 2.1 (Boret tunnel)       | Onsbjerg Syd | 2.2 via Ørby Syd  | Hjalmarsgård | 2.6 (Sænketunnel)         | Nyby            | 100.594 | 1.513 | 74.811  | 176.919 |        | 1.513    | 63.156 |         |
| Hou         | 2.3 (Højbro/Lavbro)      | Fogedmark    | 2.3 via Ørby Nord | Hjalmarsgård | 2.6 (Sænketunnel)         | Nyby            | 40.740  | 1.033 | 74.811  | 116.584 | 37.262 | 1.033    | 63.156 | 101.451 |
| Gylling     | 3.4 (Højbro/Lavbro)      | Fogedmark    | 2.3 via Ørby Nord | Hjalmarsgård | 2.6 (Sænketunnel)         | Nyby            | 39.758  | 1.033 | 74.811  | 115.602 | 36.335 | 1.033    | 63.156 | 100.524 |
| Søby        | 3.5 (Boret tunnel)       | Fogedmark    | 2.3 via Ørby Nord | Hjalmarsgård | 2.6 (Sænketunnel)         | Nyby            | 106.561 | 1.033 | 74.811  | 182.405 |        | 1.033    | 63.156 |         |
| Hou         | 2.3 (Højbro/Lavbro)      | Fogedmark    | 2.4 via Ørby Syd  | Hjalmarsgård | 2.6 (Sænketunnel)         | Nyby            | 40.740  | 990   | 74.811  | 116.542 | 37.262 | 990      | 63.156 | 101.409 |
| Gylling     | 3.4 (Højbro/Lavbro)      | Fogedmark    | 2.4 via Ørby Syd  | Hjalmarsgård | 2.6 (Sænketunnel)         | Nyby            | 39.758  | 990   | 74.811  | 115.560 | 36.335 | 990      | 63.156 | 100.481 |
| Søby        | 3.5 (Boret tunnel)       | Fogedmark    | 2.4 via Ørby Syd  | Hjalmarsgård | 2.6 (Sænketunnel)         | Nyby            | 106.561 | 990   | 74.811  | 182.363 |        | 990      | 63.156 |         |
| Gylling Næs | 3.1 (Højbro/Lavbro)      | Kolby Kås    | 2.5 via Ørby Syd  | Hjalmarsgård | 2.6 (Sænketunnel)         | Nyby            | 38.491  | 996   | 74.811  | 114.299 | 35.135 | 996      | 63.156 | 99.287  |
| Søby        | 3.3 (Boret tunnel)       | Kolby Kås    | 2.5 via Ørby Syd  | Hjalmarsgård | 2.6 (Sænketunnel)         | Nyby            | 109.424 | 996   | 74.811  | 185.231 |        | 996      | 63.156 |         |
| Hou         | 1.2 (Sænketunnel/Lavbro) | Onsbjerg Syd | 3.1               | Vesborg Fyr  | 3.1 (Skråstagsbro)        | Kyst Asnæs Syd  | 68.543  | 1.379 | 76.957  | 146.879 | 59.443 | 1.379    | 71.041 | 131.863 |
| Hou         | 2.1 (Højbro/Lavbro)      | Onsbjerg Syd | 3.1               | Vesborg Fyr  | 3.1 (Skråstagsbro)        | Kyst Asnæs Syd  | 38.362  | 1.379 | 76.957  | 116.697 | 35.095 | 1.379    | 71.041 | 107.514 |
| Hou         | 2.1 (Boret tunnel)       | Onsbjerg Syd | 3.1               | Vesborg Fyr  | 3.1 (Skråstagsbro)        | Kyst Asnæs Syd  | 100.594 | 1.379 | 76.957  | 178.930 |        | 1.379    | 71.041 |         |
| Gylling Næs | 3.1 (Højbro/Lavbro)      | Kolby Kås    | 3.2               | Vesborg Fyr  | 3.1 (Skråstagsbro)        | Kyst Asnæs Syd  | 38.491  | 468   | 76.957  | 115.917 | 35.135 | 468      | 71.041 | 106.645 |
| Søby        | 3.3 (Boret tunnel)       | Kolby Kås    | 3.2               | Vesborg Fyr  | 3.1 (Skråstagsbro)        | Kyst Asnæs Syd  | 109.424 | 468   | 76.957  | 186.849 |        | 468      | 71.041 |         |
| Hou         | 1.2 (Sænketunnel/Lavbro) | Onsbjerg Syd | 3.1               | Vesborg Fyr  | 3.1 (Sænketunnel/Lavbro)  | Kyst Asnæs Syd  | 68.543  | 1.379 | 88.565  | 158.487 | 59.443 | 1.379    | 77.443 | 138.265 |
| Hou         | 2.1 (Højbro/Lavbro)      | Onsbjerg Syd | 3.1               | Vesborg Fyr  | 3.1 (Sænketunnel/Lavbro)  | Kyst Asnæs Syd  | 38.362  | 1.379 | 88.565  | 128.306 | 35.095 | 1.379    | 77.443 | 113.916 |
| Hou         | 2.1 (Boret tunnel)       | Onsbjerg Syd | 3.1               | Vesborg Fyr  | 3.1 (Sænketunnel/Lavbro)  | Kyst Asnæs Syd  | 100.594 | 1.379 | 88.565  | 190.538 |        | 1.379    | 77.443 |         |
| Gylling Næs | 3.1 (Højbro/Lavbro)      | Kolby Kås    | 3.2               | Vesborg Fyr  | 3.1 (Sænketunnel/Lavbro)  | Kyst Asnæs Syd  | 38.491  | 468   | 88.565  | 127.525 | 35.135 | 468      | 77.443 | 113.047 |
| Søby        | 3.3 (Boret tunnel)       | Kolby Kås    | 3.2               | Vesborg Fyr  | 3.1 (Sænketunnel/Lavbro)  | Kyst Asnæs Syd  | 109.424 | 468   | 88.565  | 198.458 |        | 468      | 77.443 |         |
| Hou         | 1.2 (Sænketunnel/Lavbro) | Onsbjerg Syd | 3.1               | Vesborg Fyr  | 3.2 (Boret tunnel/Lavbro) | Kyst Asnæs Nord | 68.543  | 1.379 | 104.354 | 174.276 | 59.443 | 1.379    |        |         |
| Hou         | 2.1 (Højbro/Lavbro)      | Onsbjerg Syd | 3.1               | Vesborg Fyr  | 3.2 (Boret tunnel/Lavbro) | Kyst Asnæs Nord | 38.362  | 1.379 | 104.354 | 144.094 | 35.095 | 1.379    |        |         |
| Hou         | 2.1 (Boret tunnel)       | Onsbjerg Syd | 3.1               | Vesborg Fyr  | 3.2 (Boret tunnel/Lavbro) | Kyst Asnæs Nord | 100.594 | 1.379 | 104.354 | 206.326 |        | 1.379    |        |         |
| Gylling Næs | 3.1 (Højbro/Lavbro)      | Kolby Kås    | 3.2               | Vesborg Fyr  | 3.2 (Boret tunnel/Lavbro) | Kyst Asnæs Nord | 38.491  | 468   | 104.354 | 143.313 | 35.135 | 468      |        |         |
| Søby        | 3.3 (Boret tunnel)       | Kolby Kås    | 3.2               | Vesborg Fyr  | 3.2 (Boret tunnel/Lavbro) | Kyst Asnæs Nord | 109.424 | 468   | 104.354 | 214.246 |        | 468      |        |         |
| Gylling Næs | 3.2 (Højbro/Lavbro)      | Samsø Syd    |                   | Samsø Syd    | 3.3 (Sænketunnel/Lavbro)  | Kyst Asnæs Syd  | 47.904  |       | 83.458  | 131.362 | 43.757 |          | 72.784 | 116.540 |

A134385, Anlægsoverslag, Samlet

|                                 |                          |                  |                   |                           |                           |                    | 4 + 2   |       |         |         | 4 + 1  |          |        |         |
|---------------------------------|--------------------------|------------------|-------------------|---------------------------|---------------------------|--------------------|---------|-------|---------|---------|--------|----------|--------|---------|
| Jylland                         | KKV-                     | Samsø Vest       | KSA-              | Samsø Øst                 | KKØ-                      | Sjælland           | KKV     | KSA   | KKØ     | Total   | KKV    | KSA(4+2) | KKØ    | Total   |
| Min:                            |                          |                  |                   |                           |                           |                    | 38.362  | 468   | 62.760  | 102.247 | 35.095 | 468      | 58.152 | 94.283  |
| Max:                            |                          |                  |                   |                           |                           |                    | 109.424 | 1.513 | 126.186 | 236.606 | 59.443 | 1.513    | 77.443 | 138.265 |
| Gylling Næs 3.2 (Højbro/Lavbro) |                          |                  |                   |                           |                           |                    | 47.904  |       | 99.245  | 147.149 | 43.757 |          |        |         |
| Hou                             | 1.2 (Sænketunnel/Lavbro) | Onsbjerg Syd     | 2.1 via Ørby Nord | Hjalmarsgård              | 4.1 (Boret tunnel/lavbro) | Kyst Asnæs Nord    | 68.543  | 1.366 | 101.040 | 170.950 | 59.443 | 1.366    |        |         |
| Hou                             | 2.1 (Højbro/Lavbro)      | Onsbjerg Syd     | 2.1 via Ørby Nord | Hjalmarsgård              | 4.1 (Boret tunnel/lavbro) | Kyst Asnæs Nord    | 38.362  | 1.366 | 101.040 | 140.768 | 35.095 | 1.366    |        |         |
| Hou                             | 2.1 (Boret tunnel)       | Onsbjerg Syd     | 2.1 via Ørby Nord | Hjalmarsgård              | 4.1 (Boret tunnel/lavbro) | Kyst Asnæs Nord    | 100.594 | 1.366 | 101.040 | 203.001 |        | 1.366    |        |         |
| Hou                             | 1.2 (Sænketunnel/Lavbro) | Onsbjerg Syd     | 2.2 via Ørby Syd  | Hjalmarsgård              | 4.1 (Boret tunnel/lavbro) | Kyst Asnæs Nord    | 68.543  | 1.513 | 101.040 | 171.097 | 59.443 | 1.513    |        |         |
| Hou                             | 2.1 (Højbro/Lavbro)      | Onsbjerg Syd     | 2.2 via Ørby Syd  | Hjalmarsgård              | 4.1 (Boret tunnel/lavbro) | Kyst Asnæs Nord    | 38.362  | 1.513 | 101.040 | 140.915 | 35.095 | 1.513    |        |         |
| Hou                             | 2.1 (Boret tunnel)       | Onsbjerg Syd     | 2.2 via Ørby Syd  | Hjalmarsgård              | 4.1 (Boret tunnel/lavbro) | Kyst Asnæs Nord    | 100.594 | 1.513 | 101.040 | 203.148 |        | 1.513    |        |         |
| Hou                             | 2.3 (Højbro/Lavbro)      | Fogedmark        | 2.3 via Ørby Nord | Hjalmarsgård              | 4.1 (Boret tunnel/lavbro) | Kyst Asnæs Nord    | 40.740  | 1.033 | 101.040 | 142.813 | 37.262 | 1.033    |        |         |
| Gylling                         | 3.4 (Højbro/Lavbro)      | Fogedmark        | 2.3 via Ørby Nord | Hjalmarsgård              | 4.1 (Boret tunnel/lavbro) | Kyst Asnæs Nord    | 39.758  | 1.033 | 101.040 | 141.831 | 36.335 | 1.033    |        |         |
| Søby                            | 3.5 (Boret tunnel)       | Fogedmark        | 2.3 via Ørby Nord | Hjalmarsgård              | 4.1 (Boret tunnel/lavbro) | Kyst Asnæs Nord    | 106.561 | 1.033 | 101.040 | 208.634 |        | 1.033    |        |         |
| Hou                             | 2.3 (Højbro/Lavbro)      | Fogedmark        | 2.4 via Ørby Syd  | Hjalmarsgård              | 4.1 (Boret tunnel/lavbro) | Kyst Asnæs Nord    | 40.740  | 990   | 101.040 | 142.771 | 37.262 | 990      |        |         |
| Gylling                         | 3.4 (Højbro/Lavbro)      | Fogedmark        | 2.4 via Ørby Syd  | Hjalmarsgård              | 4.1 (Boret tunnel/lavbro) | Kyst Asnæs Nord    | 39.758  | 990   | 101.040 | 141.789 | 36.335 | 990      |        |         |
| Søby                            | 3.5 (Boret tunnel)       | Fogedmark        | 2.4 via Ørby Syd  | Hjalmarsgård              | 4.1 (Boret tunnel/lavbro) | Kyst Asnæs Nord    | 106.561 | 990   | 101.040 | 208.592 |        | 990      |        |         |
| Gylling Næs 3.1 (Højbro/Lavbro) | Kolby Kås                | 2.5 via Ørby Syd | Hjalmarsgård      | 4.1 (Boret tunnel/lavbro) | Kyst Asnæs Nord           |                    | 38.491  | 996   | 101.040 | 140.527 | 35.135 | 996      |        |         |
| Søby                            | 3.3 (Boret tunnel)       | Kolby Kås        | 2.5 via Ørby Syd  | Hjalmarsgård              | 4.1 (Boret tunnel/lavbro) | Kyst Asnæs Nord    | 109.424 | 996   | 101.040 | 211.460 |        | 996      |        |         |
| Hou                             | 1.2 (Sænketunnel/Lavbro) | Onsbjerg Syd     | 2.1 via Ørby Nord | Hjalmarsgård              | 4.1 (Boret tunnel)        | Kyst Asnæs Nord    | 68.543  | 1.366 | 112.081 | 181.991 | 59.443 | 1.366    |        |         |
| Hou                             | 2.1 (Højbro/Lavbro)      | Onsbjerg Syd     | 2.1 via Ørby Nord | Hjalmarsgård              | 4.1 (Boret tunnel)        | Kyst Asnæs Nord    | 38.362  | 1.366 | 112.081 | 151.809 | 35.095 | 1.366    |        |         |
| Hou                             | 2.1 (Boret tunnel)       | Onsbjerg Syd     | 2.1 via Ørby Nord | Hjalmarsgård              | 4.1 (Boret tunnel)        | Kyst Asnæs Nord    | 100.594 | 1.366 | 112.081 | 214.042 |        | 1.366    |        |         |
| Hou                             | 1.2 (Sænketunnel/Lavbro) | Onsbjerg Syd     | 2.2 via Ørby Syd  | Hjalmarsgård              | 4.1 (Boret tunnel)        | Kyst Asnæs Nord    | 68.543  | 1.513 | 112.081 | 182.138 | 59.443 | 1.513    |        |         |
| Hou                             | 2.1 (Højbro/Lavbro)      | Onsbjerg Syd     | 2.2 via Ørby Syd  | Hjalmarsgård              | 4.1 (Boret tunnel)        | Kyst Asnæs Nord    | 38.362  | 1.513 | 112.081 | 151.956 | 35.095 | 1.513    |        |         |
| Hou                             | 2.1 (Boret tunnel)       | Onsbjerg Syd     | 2.2 via Ørby Syd  | Hjalmarsgård              | 4.1 (Boret tunnel)        | Kyst Asnæs Nord    | 100.594 | 1.513 | 112.081 | 214.189 |        | 1.513    |        |         |
| Hou                             | 2.3 (Højbro/Lavbro)      | Fogedmark        | 2.3 via Ørby Nord | Hjalmarsgård              | 4.1 (Boret tunnel)        | Kyst Asnæs Nord    | 40.740  | 1.033 | 112.081 | 153.854 | 37.262 | 1.033    |        |         |
| Gylling                         | 3.4 (Højbro/Lavbro)      | Fogedmark        | 2.3 via Ørby Nord | Hjalmarsgård              | 4.1 (Boret tunnel)        | Kyst Asnæs Nord    | 39.758  | 1.033 | 112.081 | 152.872 | 36.335 | 1.033    |        |         |
| Søby                            | 3.5 (Boret tunnel)       | Fogedmark        | 2.3 via Ørby Nord | Hjalmarsgård              | 4.1 (Boret tunnel)        | Kyst Asnæs Nord    | 106.561 | 1.033 | 112.081 | 219.675 |        | 1.033    |        |         |
| Hou                             | 2.3 (Højbro/Lavbro)      | Fogedmark        | 2.4 via Ørby Syd  | Hjalmarsgård              | 4.1 (Boret tunnel)        | Kyst Asnæs Nord    | 40.740  | 990   | 112.081 | 153.812 | 37.262 | 990      |        |         |
| Gylling                         | 3.4 (Højbro/Lavbro)      | Fogedmark        | 2.4 via Ørby Syd  | Hjalmarsgård              | 4.1 (Boret tunnel)        | Kyst Asnæs Nord    | 39.758  | 990   | 112.081 | 152.830 | 36.335 | 990      |        |         |
| Søby                            | 3.5 (Boret tunnel)       | Fogedmark        | 2.4 via Ørby Syd  | Hjalmarsgård              | 4.1 (Boret tunnel)        | Kyst Asnæs Nord    | 106.561 | 990   | 112.081 | 219.633 |        | 990      |        |         |
| Gylling Næs 3.1 (Højbro/Lavbro) | Kolby Kås                | 2.5 via Ørby Syd | Hjalmarsgård      | 4.1 (Boret tunnel)        | Kyst Asnæs Nord           |                    | 38.491  | 996   | 112.081 | 151.569 | 35.135 | 996      |        |         |
| Søby                            | 3.3 (Boret tunnel)       | Kolby Kås        | 2.5 via Ørby Syd  | Hjalmarsgård              | 4.1 (Boret tunnel)        | Kyst Asnæs Nord    | 109.424 | 996   | 112.081 | 222.501 |        | 996      |        |         |
| Hou                             | 1.2 (Sænketunnel/Lavbro) | Onsbjerg Syd     | 2.1 via Ørby Nord | Hjalmarsgård              | 4.2 (Boret tunnel/lavbro) | Kyst Asnæs Forskov | 68.543  | 1.366 | 126.186 | 196.096 | 59.443 | 1.366    |        |         |

A134385, Anlægsoverslag, Samlet

|             |                          |              |                   |              |                           |                    | 4 + 2   |       |         |         | 4 + 1  |          |        |         |
|-------------|--------------------------|--------------|-------------------|--------------|---------------------------|--------------------|---------|-------|---------|---------|--------|----------|--------|---------|
| Jylland     | KKV-                     | Samsø Vest   | KSA-              | Samsø Øst    | KKØ-                      | Sjælland           | KKV     | KSA   | KKØ     | Total   | KKV    | KSA(4+2) | KKØ    | Total   |
| Min:        |                          |              |                   |              |                           |                    | 38.362  | 468   | 62.760  | 102.247 | 35.095 | 468      | 58.152 | 94.283  |
| Max:        |                          |              |                   |              |                           |                    | 109.424 | 1.513 | 126.186 | 236.606 | 59.443 | 1.513    | 77.443 | 138.265 |
| Hou         | 2.1 (Højbro/Lavbro)      | Onsbjerg Syd | 2.1 via Ørby Nord | Hjalmarsgård | 4.2 (Boret tunnel/lavbro) | Kyst Asnæs Forskov | 38.362  | 1.366 | 126.186 | 165.914 | 35.095 | 1.366    |        |         |
| Hou         | 2.1 (Boret tunnel)       | Onsbjerg Syd | 2.1 via Ørby Nord | Hjalmarsgård | 4.2 (Boret tunnel/lavbro) | Kyst Asnæs Forskov | 100.594 | 1.366 | 126.186 | 228.147 |        | 1.366    |        |         |
| Hou         | 1.2 (Sænketunnel/Lavbro) | Onsbjerg Syd | 2.2 via Ørby Syd  | Hjalmarsgård | 4.2 (Boret tunnel/lavbro) | Kyst Asnæs Forskov | 68.543  | 1.513 | 126.186 | 196.243 | 59.443 | 1.513    |        |         |
| Hou         | 2.1 (Højbro/Lavbro)      | Onsbjerg Syd | 2.2 via Ørby Syd  | Hjalmarsgård | 4.2 (Boret tunnel/lavbro) | Kyst Asnæs Forskov | 38.362  | 1.513 | 126.186 | 166.061 | 35.095 | 1.513    |        |         |
| Hou         | 2.1 (Boret tunnel)       | Onsbjerg Syd | 2.2 via Ørby Syd  | Hjalmarsgård | 4.2 (Boret tunnel/lavbro) | Kyst Asnæs Forskov | 100.594 | 1.513 | 126.186 | 228.294 |        | 1.513    |        |         |
| Hou         | 2.3 (Højbro/Lavbro)      | Fogedmark    | 2.3 via Ørby Nord | Hjalmarsgård | 4.2 (Boret tunnel/lavbro) | Kyst Asnæs Forskov | 40.740  | 1.033 | 126.186 | 167.959 | 37.262 | 1.033    |        |         |
| Gylling     | 3.4 (Højbro/Lavbro)      | Fogedmark    | 2.3 via Ørby Nord | Hjalmarsgård | 4.2 (Boret tunnel/lavbro) | Kyst Asnæs Forskov | 39.758  | 1.033 | 126.186 | 166.977 | 36.335 | 1.033    |        |         |
| Søby        | 3.5 (Boret tunnel)       | Fogedmark    | 2.3 via Ørby Nord | Hjalmarsgård | 4.2 (Boret tunnel/lavbro) | Kyst Asnæs Forskov | 106.561 | 1.033 | 126.186 | 233.780 |        | 1.033    |        |         |
| Hou         | 2.3 (Højbro/Lavbro)      | Fogedmark    | 2.4 via Ørby Syd  | Hjalmarsgård | 4.2 (Boret tunnel/lavbro) | Kyst Asnæs Forskov | 40.740  | 990   | 126.186 | 167.917 | 37.262 | 990      |        |         |
| Gylling     | 3.4 (Højbro/Lavbro)      | Fogedmark    | 2.4 via Ørby Syd  | Hjalmarsgård | 4.2 (Boret tunnel/lavbro) | Kyst Asnæs Forskov | 39.758  | 990   | 126.186 | 166.934 | 36.335 | 990      |        |         |
| Søby        | 3.5 (Boret tunnel)       | Fogedmark    | 2.4 via Ørby Syd  | Hjalmarsgård | 4.2 (Boret tunnel/lavbro) | Kyst Asnæs Forskov | 106.561 | 990   | 126.186 | 233.738 |        | 990      |        |         |
| Gylling Næs | 3.1 (Højbro/Lavbro)      | Kolby Kås    | 2.5 via Ørby Syd  | Hjalmarsgård | 4.2 (Boret tunnel/lavbro) | Kyst Asnæs Forskov | 38.491  | 996   | 126.186 | 165.673 | 35.135 | 996      |        |         |
| Søby        | 3.3 (Boret tunnel)       | Kolby Kås    | 2.5 via Ørby Syd  | Hjalmarsgård | 4.2 (Boret tunnel/lavbro) | Kyst Asnæs Forskov | 109.424 | 996   | 126.186 | 236.606 |        | 996      |        |         |
| Hou         | 1.2 (Sænketunnel/Lavbro) | Onsbjerg Syd | 2.1 via Ørby Nord | Hjalmarsgård | 4.3 (Skråstagsbro)        | Kyst Asnæs Syd     | 68.543  | 1.366 | 71.786  | 141.696 | 59.443 | 1.366    | 66.380 | 127.190 |
| Hou         | 2.1 (Højbro/Lavbro)      | Onsbjerg Syd | 2.1 via Ørby Nord | Hjalmarsgård | 4.3 (Skråstagsbro)        | Kyst Asnæs Syd     | 38.362  | 1.366 | 71.786  | 111.514 | 35.095 | 1.366    | 66.380 | 102.841 |
| Hou         | 2.1 (Boret tunnel)       | Onsbjerg Syd | 2.1 via Ørby Nord | Hjalmarsgård | 4.3 (Skråstagsbro)        | Kyst Asnæs Syd     | 100.594 | 1.366 | 71.786  | 173.747 |        | 1.366    | 66.380 |         |
| Hou         | 1.2 (Sænketunnel/Lavbro) | Onsbjerg Syd | 2.2 via Ørby Syd  | Hjalmarsgård | 4.3 (Skråstagsbro)        | Kyst Asnæs Syd     | 68.543  | 1.513 | 71.786  | 141.843 | 59.443 | 1.513    | 66.380 | 127.337 |
| Hou         | 2.1 (Højbro/Lavbro)      | Onsbjerg Syd | 2.2 via Ørby Syd  | Hjalmarsgård | 4.3 (Skråstagsbro)        | Kyst Asnæs Syd     | 38.362  | 1.513 | 71.786  | 111.661 | 35.095 | 1.513    | 66.380 | 102.988 |
| Hou         | 2.1 (Boret tunnel)       | Onsbjerg Syd | 2.2 via Ørby Syd  | Hjalmarsgård | 4.3 (Skråstagsbro)        | Kyst Asnæs Syd     | 100.594 | 1.513 | 71.786  | 173.894 |        | 1.513    | 66.380 |         |
| Hou         | 2.3 (Højbro/Lavbro)      | Fogedmark    | 2.3 via Ørby Nord | Hjalmarsgård | 4.3 (Skråstagsbro)        | Kyst Asnæs Syd     | 40.740  | 1.033 | 71.786  | 113.559 | 37.262 | 1.033    | 66.380 | 104.675 |
| Gylling     | 3.4 (Højbro/Lavbro)      | Fogedmark    | 2.3 via Ørby Nord | Hjalmarsgård | 4.3 (Skråstagsbro)        | Kyst Asnæs Syd     | 39.758  | 1.033 | 71.786  | 112.576 | 36.335 | 1.033    | 66.380 | 103.747 |
| Søby        | 3.5 (Boret tunnel)       | Fogedmark    | 2.3 via Ørby Nord | Hjalmarsgård | 4.3 (Skråstagsbro)        | Kyst Asnæs Syd     | 106.561 | 1.033 | 71.786  | 179.380 |        | 1.033    | 66.380 |         |